


## TINGMÄRGID

	PLAN. ALA PIIR
	OL. OLEV KRUNDIPIIR
	VAREM PLANEERTUD HOONESTUSALA
	PROJ. VEETORUSTIK
	PROJ. KANALISATSIOONI TORUSTIK
	PROJ. SADEVEEKANALISATSIOONI TORUSTIK
	PROJ. MADALPINGEKABEL
	PROJ. SIDEKABEL

Koostökläbaste äraktiri  
**KOOSKÖLASTATUD**  
 Nr 3-255, 24. juuni 2006  
 LÕUNA-EESTI PÄASTEKESKUS  
 INSENERITEHNILINE BÜROO  
 juhtinspektor Neeme Nurmoja  
 Visiitendik +11, L4

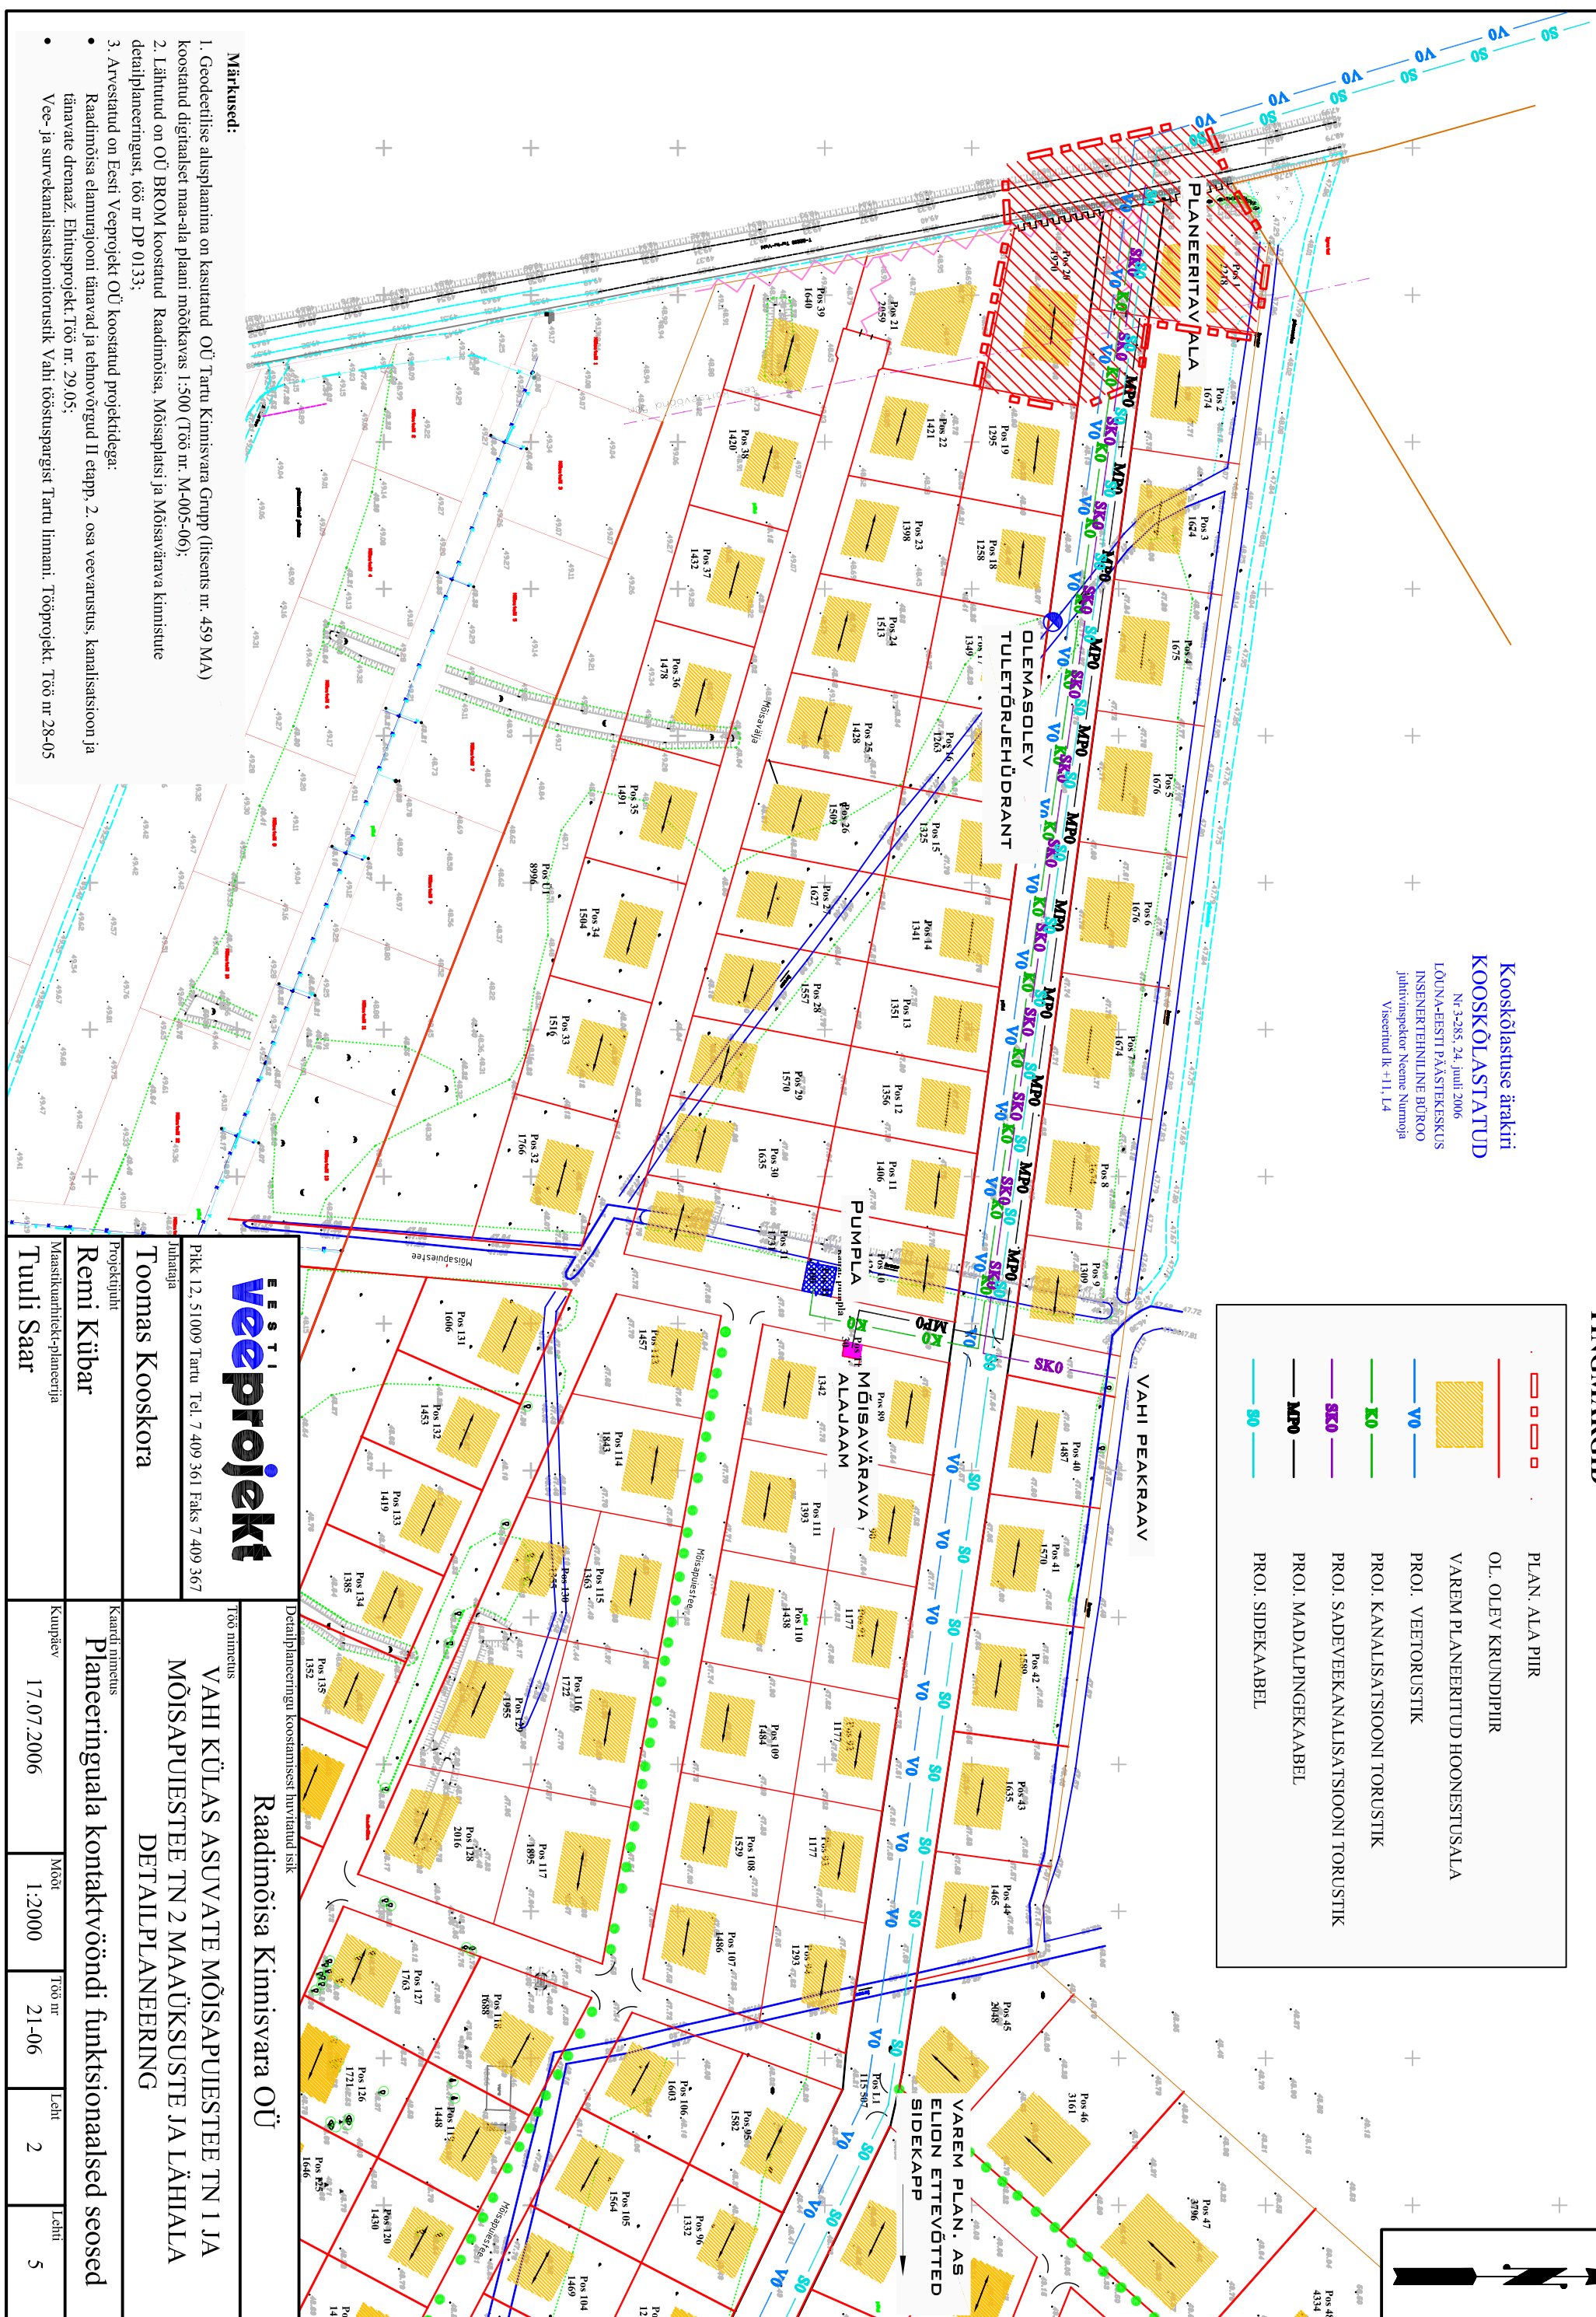

Pikk 12, 51009 Tartu Tel. 7 409 361 Faks 7 409 367  
 Juhataja

**Toomas Kooskora**

Projekti juht  
**Remi Kübar**

Maastruktuuritehnik-Planeerija  
**Tuuli Saar**

Detailplaneeringu koostamisest huvitatud isik  
**Raadimõisa Kinnisvara OÜ**

Töö nimetus  
**VAHI KÜLAS ASUVATE MÕISAPIUESTEE TN 1 JA MÕISAPIUESTEE TN 2 MAAÜKSUSTE JA LÄHIALA DETAILPLANEERING**

Kaardi nimetus  
**Planeeringuala kontaktvõandi funktsionaalsed seosed**

Kumpäev  
 17.07.2006

Määr  
 1:2000

Töö nr  
 21-06

Leht  
 2

Lehti  
 5

### Märksused:

- Geodeetilise alusplaanina on kasutatud OÜ Tartu Kinnisvara Grupp (Ihseents nr. 459 MA) koostatud digitaalsed maa-ala plaani mõõtkavas 1:500 (Töö nr. M-005-06);
- Lähtitud on OÜ BROM koostatud Raadimõisa, Mõisaplatsi ja Mõisavärga kinnistute detailplaneeringust, töö nr DP 0133;
- Arvestatud on Eesti Veeprojekt OÜ koostatud projektidega:
  - Raadimõisa elamurajooni tänavad ja tehnoviõrgud II etapp, 2. osa veevarustus, kanalisatsioon ja tänavate drenaaž. Ehitusprojekt. Töö nr. 29.05;
  - Vee- ja survekanalistsioonihornistik Vahi tööstuspargist Tartu linnani. Tööprojekt. Töö nr 28-05