


TINGMÄRGID:

-  planeeritava ala piir
-  Tartu linna piir
-  olemasolev katastriüksuse piir
-  ol.olev hoone
-  ol.olev asfaltkate
-  ol.olev kruusakate
-  ol.olev murupind
-  ol.olev trassi servituudiala
-  ol.olevad liiklussuunad
-  ol.olevad jalakäijate peamised liikumissuunad

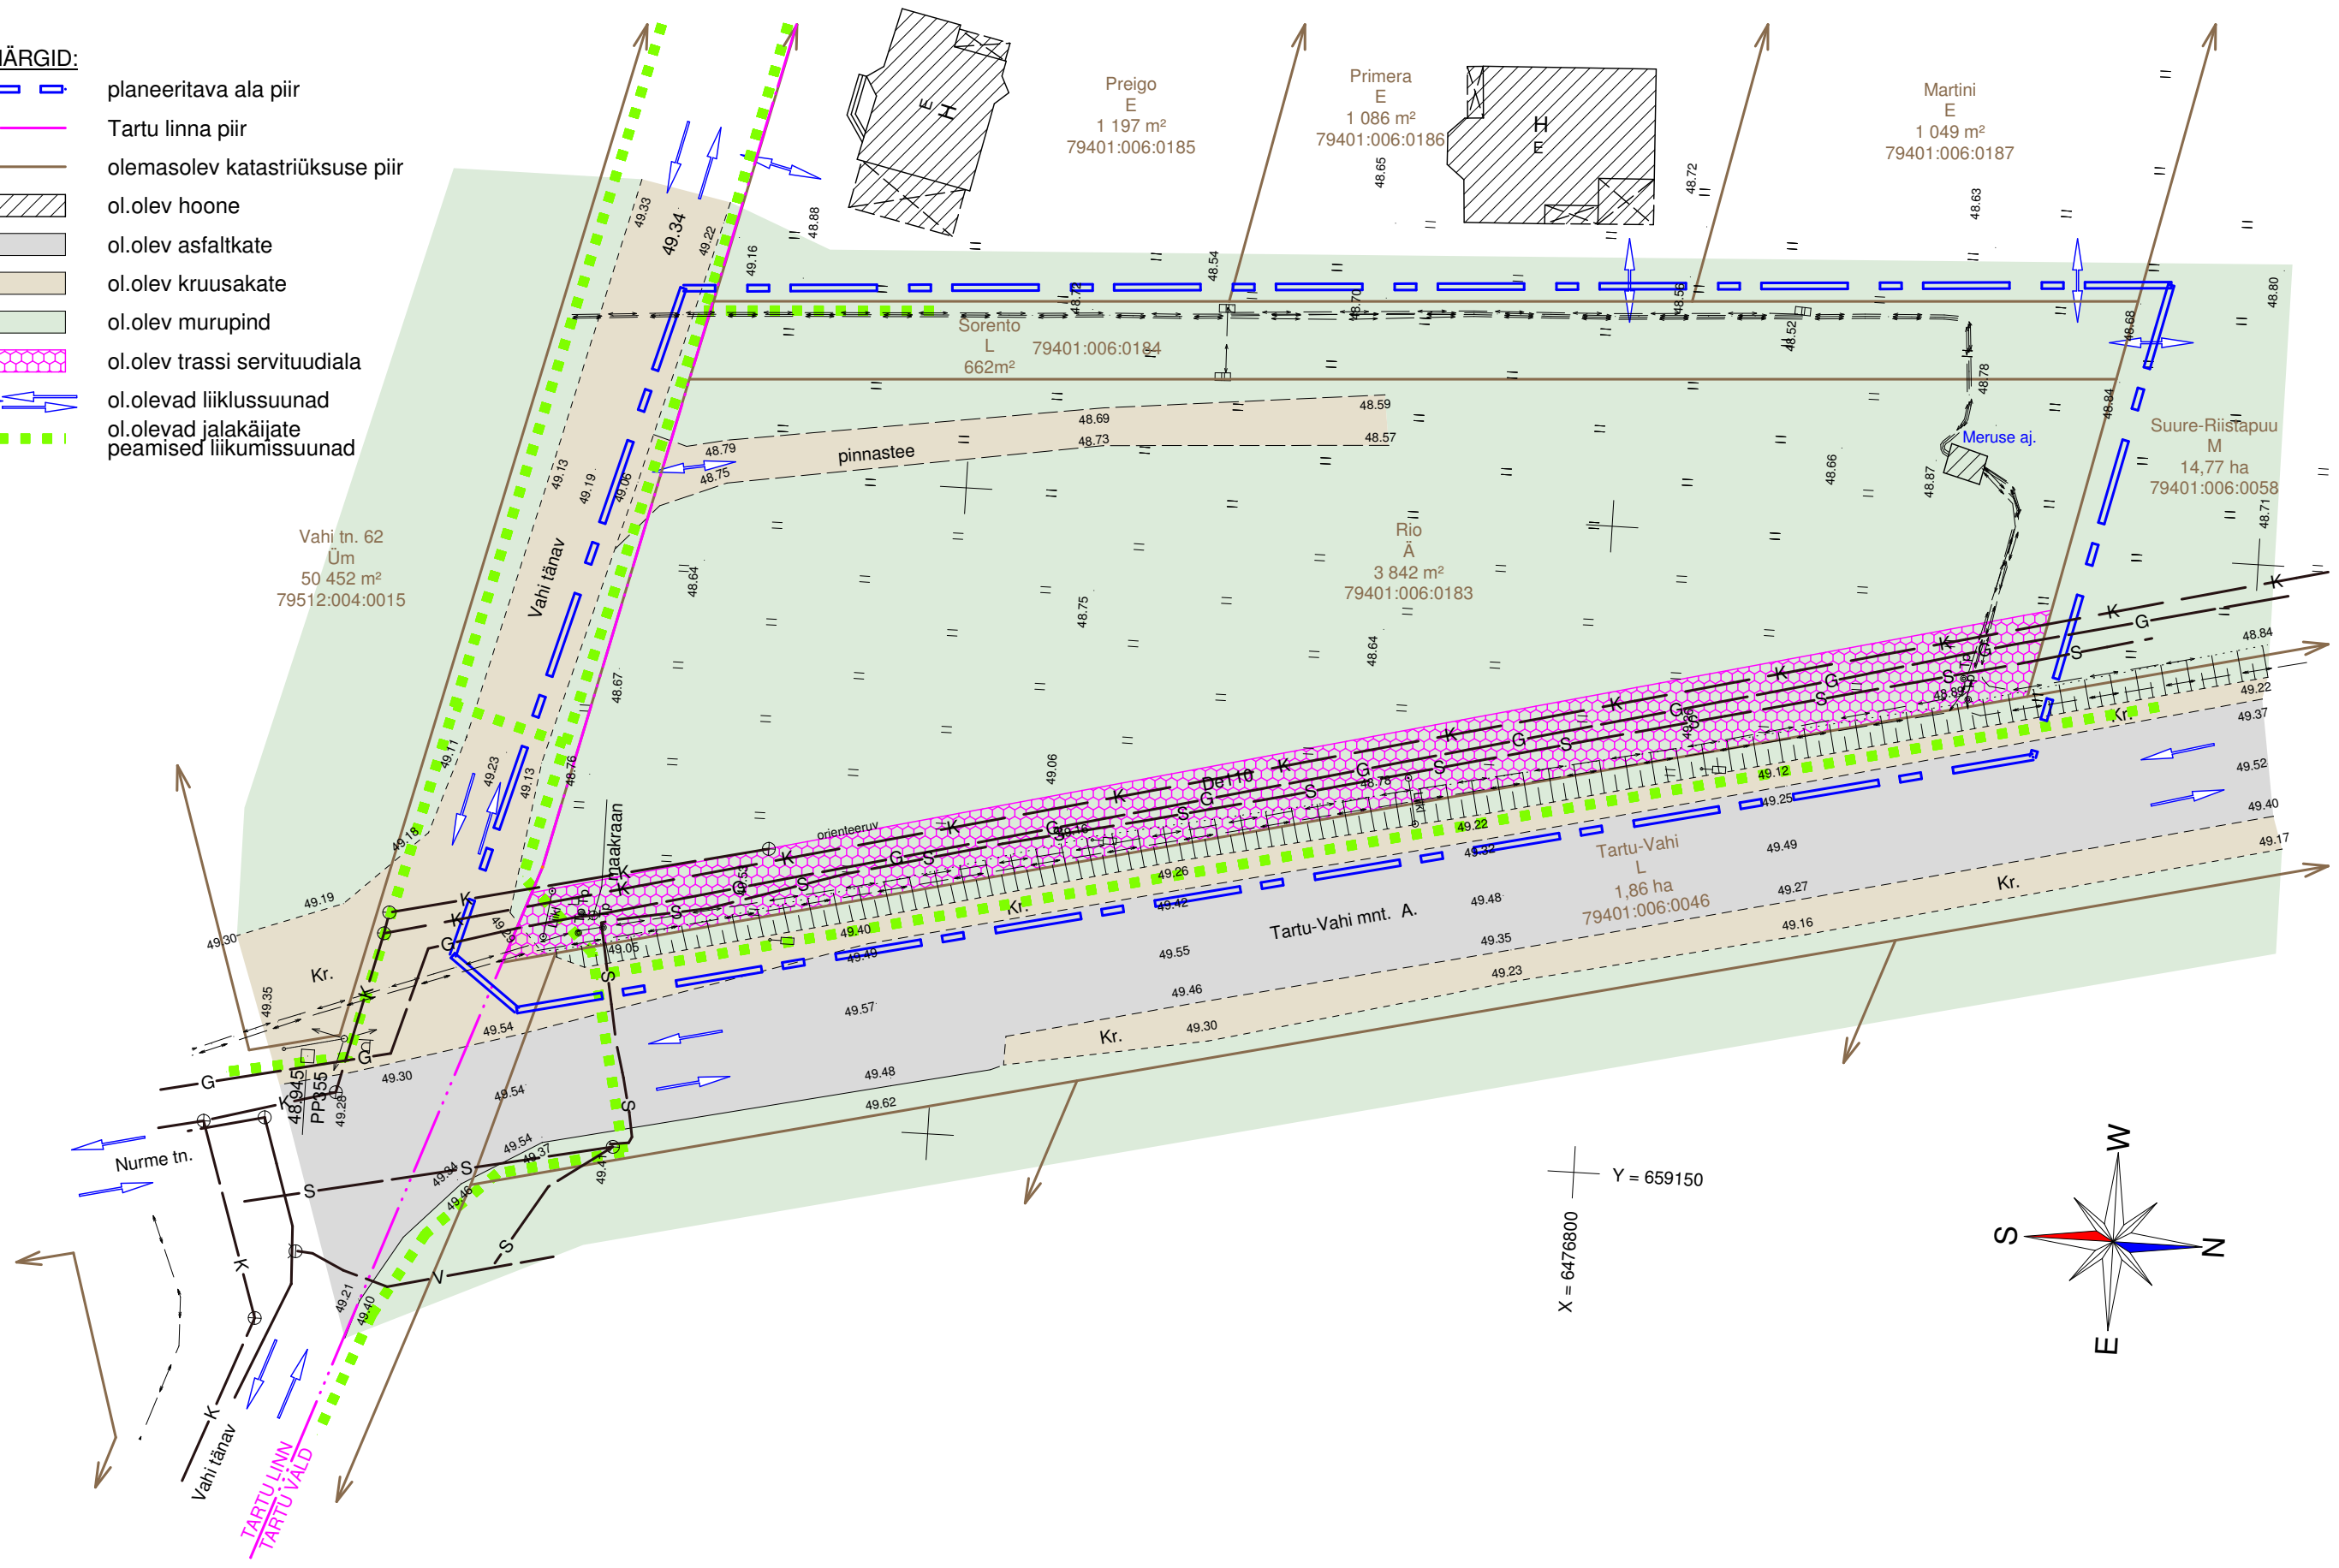

Märkused:

1. Topogeodeetilise maa-ala plaani koostas OÜ GEORAM (litsentsid: 369 MA-k; 594 Ma; EG10245381-0001); kuupäev: 22.05.2006.a.; töö nr. 83/18-06. Koordinaadid L-EST 97 süsteemis, kõrgused Balti '77 süsteemis.
2. Planeeritava ala pindala: ca 7600 m².

OÜ Arhitektuuribüroo 4A, reg. nr. 10322578



Tellija : OÜ VP Market		DP	
Objekt : Tartu vallas Vahi külas asuva Rio maaüksuse detailplaneering		0606	
Arh. V. Tšentropov	EAL	olemasolev olukord	kuupäev
Arh. M. Soosalu			06.2006
			joonis 3
			1:500