



Kõrveküla alevikus asuvate Venna, Omavenna ja Suurevenna maaiüksuste detailplaneering

KONTAKTIVÖÖNDI FUNKTSIONAALSED SEOSSED

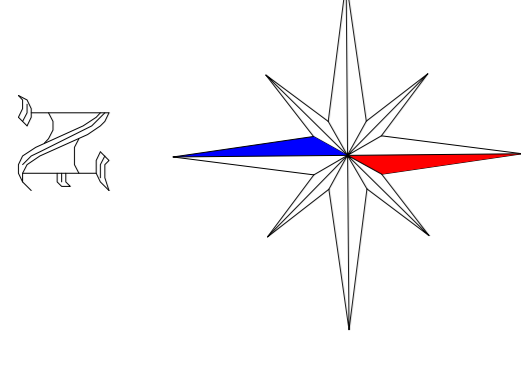

- Tingimärgid:**
- detailplaneeringuala piir
 - olemasolev krunidpiir
 - planeeritud krunidpiir
 - liikvelolev krunidpiir
 - planeeritud kohustuslik ehitusjoon
 - planeeritud ühepereelamu hooneasuala
 - planeeritud äri- ja tööstushoone hooneasuala
 - planeeritud ahihoone hooneasuala
 - planeeritud alajaama hooneasuala
 - olemasolev/silindatav katsehuljus
 - planeeritud bussipeatus
 - planeeritud krunde juurepääs
 - planeeritud sõidusuunad ja pöörded

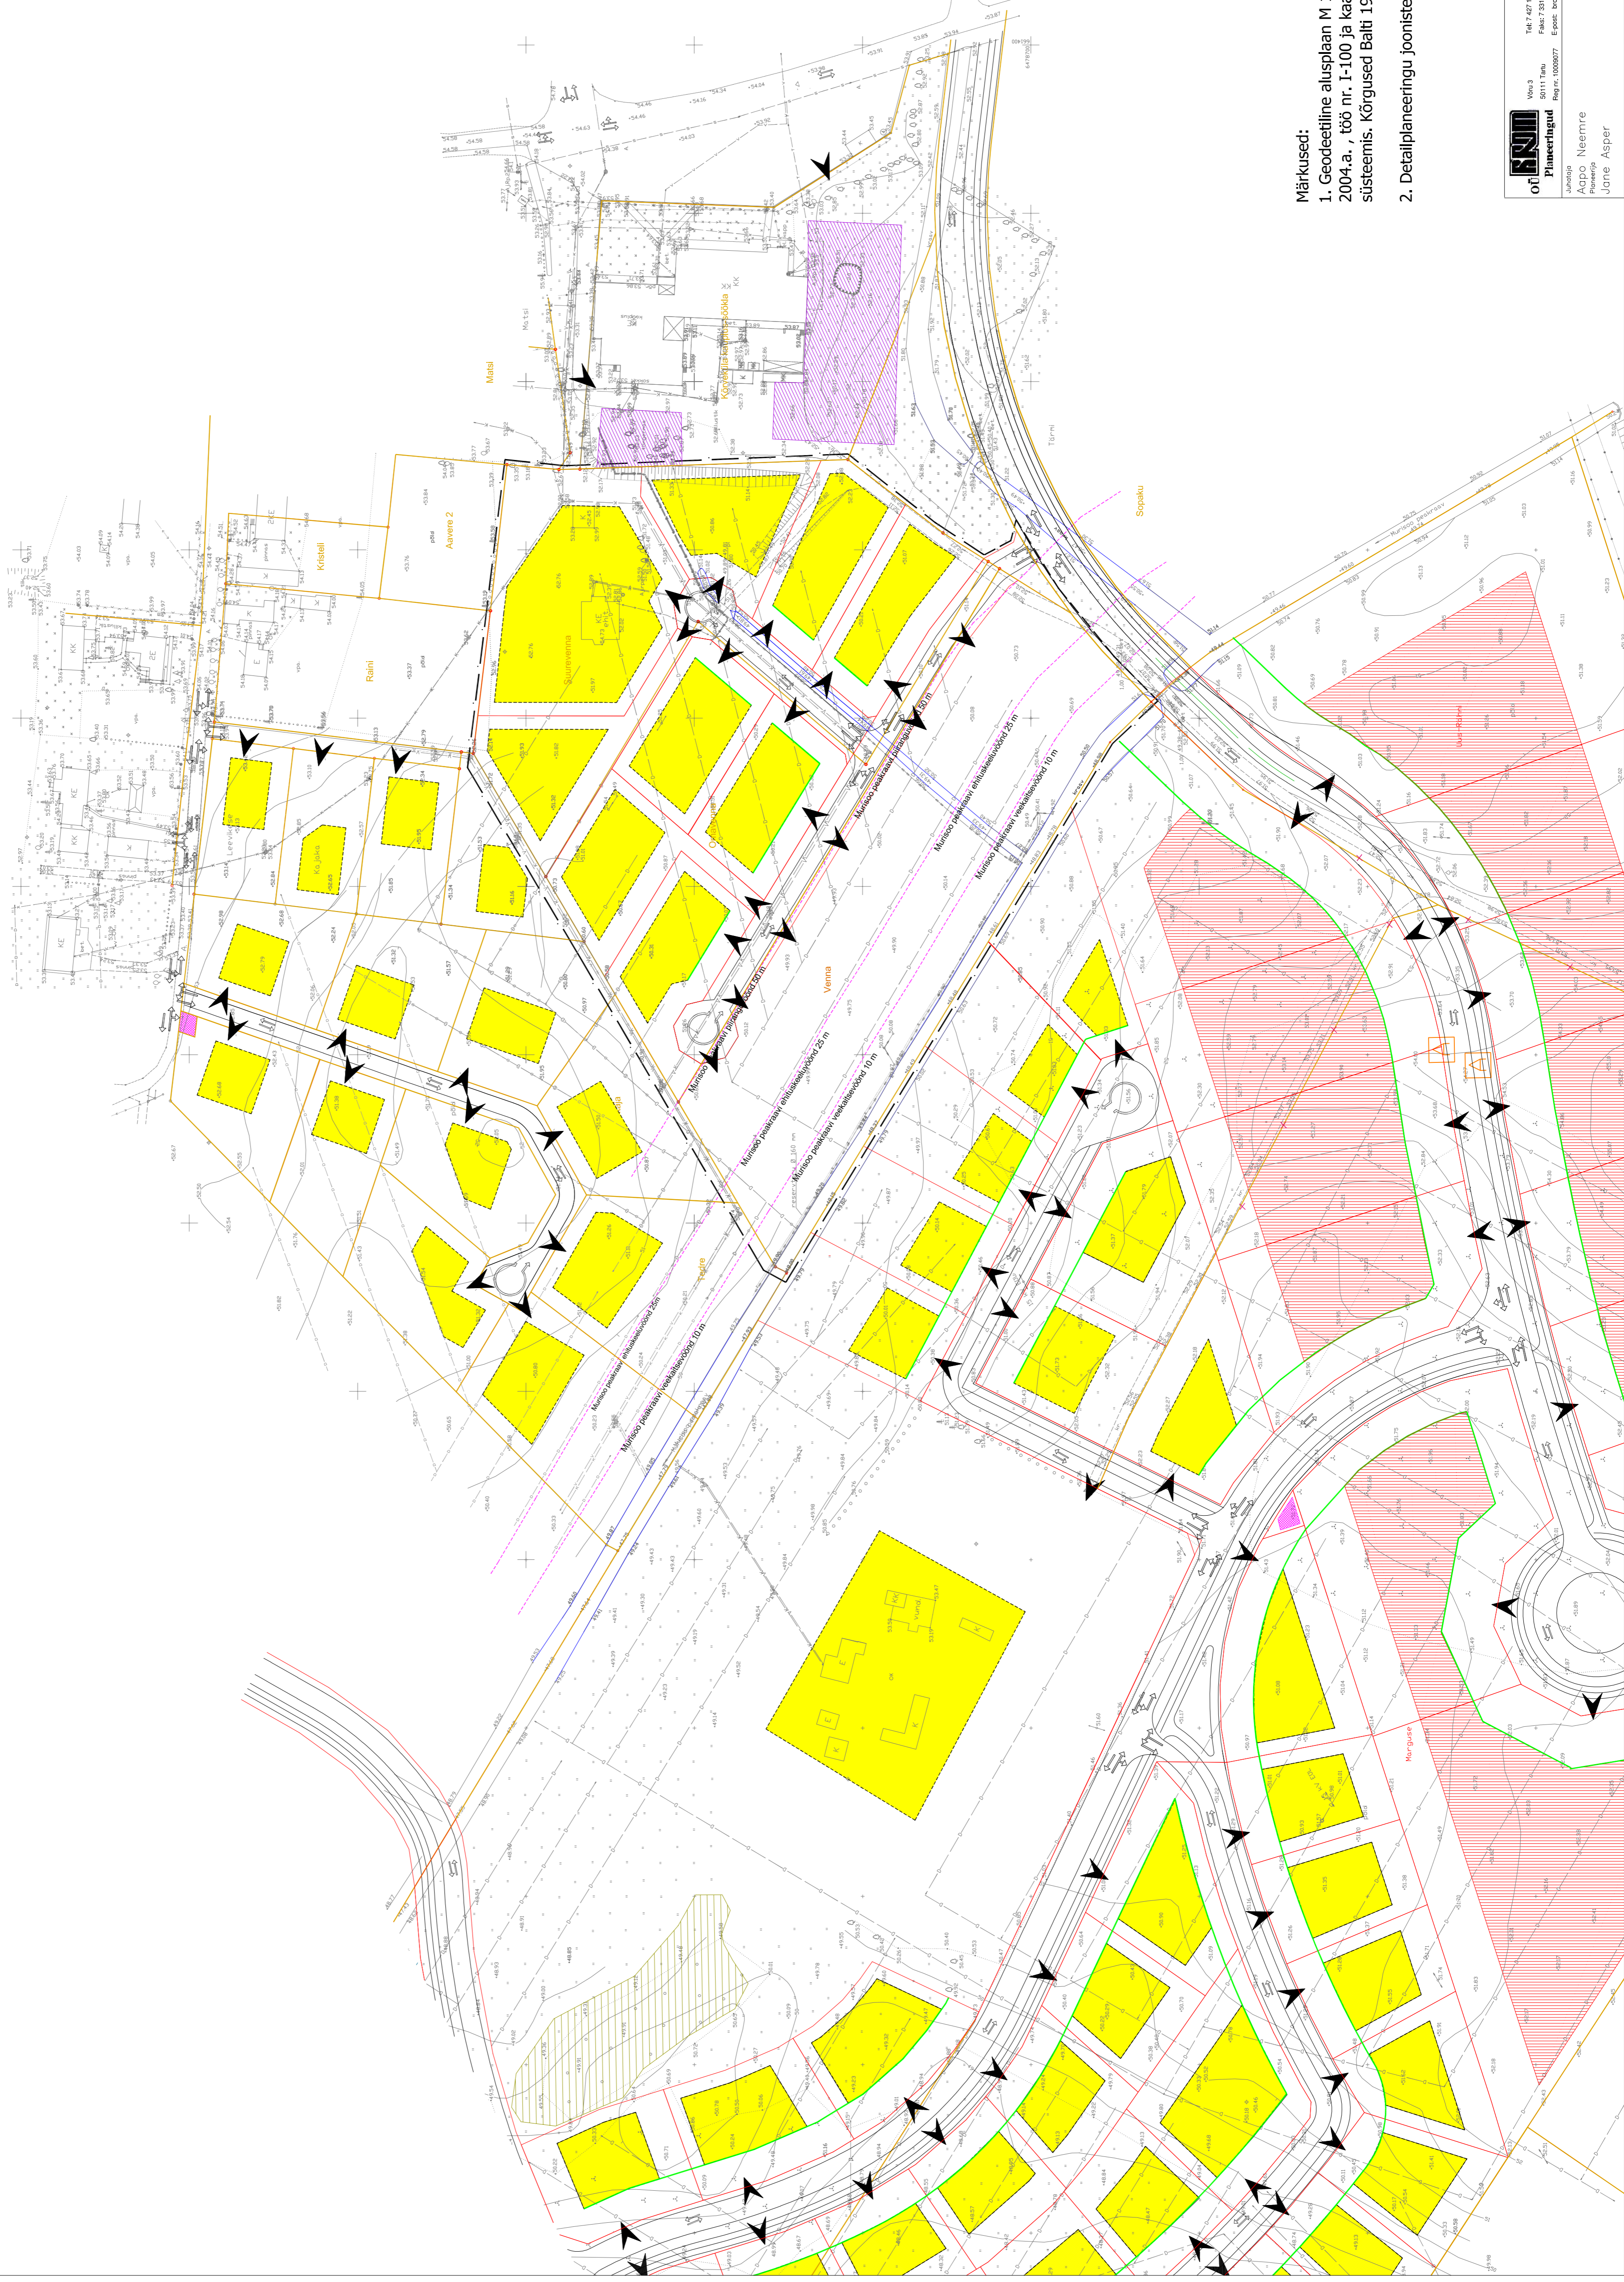

Märkused:
 1. Geodeetiline alusplaan M 1:500 on koostatud OÜ Brom Maamõõtmine poolt jaanuar. 2004.a. , töö nr. I-100 ja kaastatatud 22. august 2006.a. Koordinaadid L-EST 97 süsteemis. Kõrgused Balti 1977 a. süsteemis.
 2. Detailplaneeringu jooniste juurde kuulub detailplaneeringu seletuskiri.

		Planeeringu koostajate loetelu nr. Leentbit Niitumaa ja Ago Niitumaa Kõrveküla alevikus asuvate Venna, Omavenna ja Suurevenna maaiüksuste detailplaneering	
Avastaja Ago Niitumaa Planeerija Jone Asper	Jätkajate nimed Krunid JUULI 2007	Jooned 2	Lõpp nr. 7 M 1 : 1000 DP-98-2006