
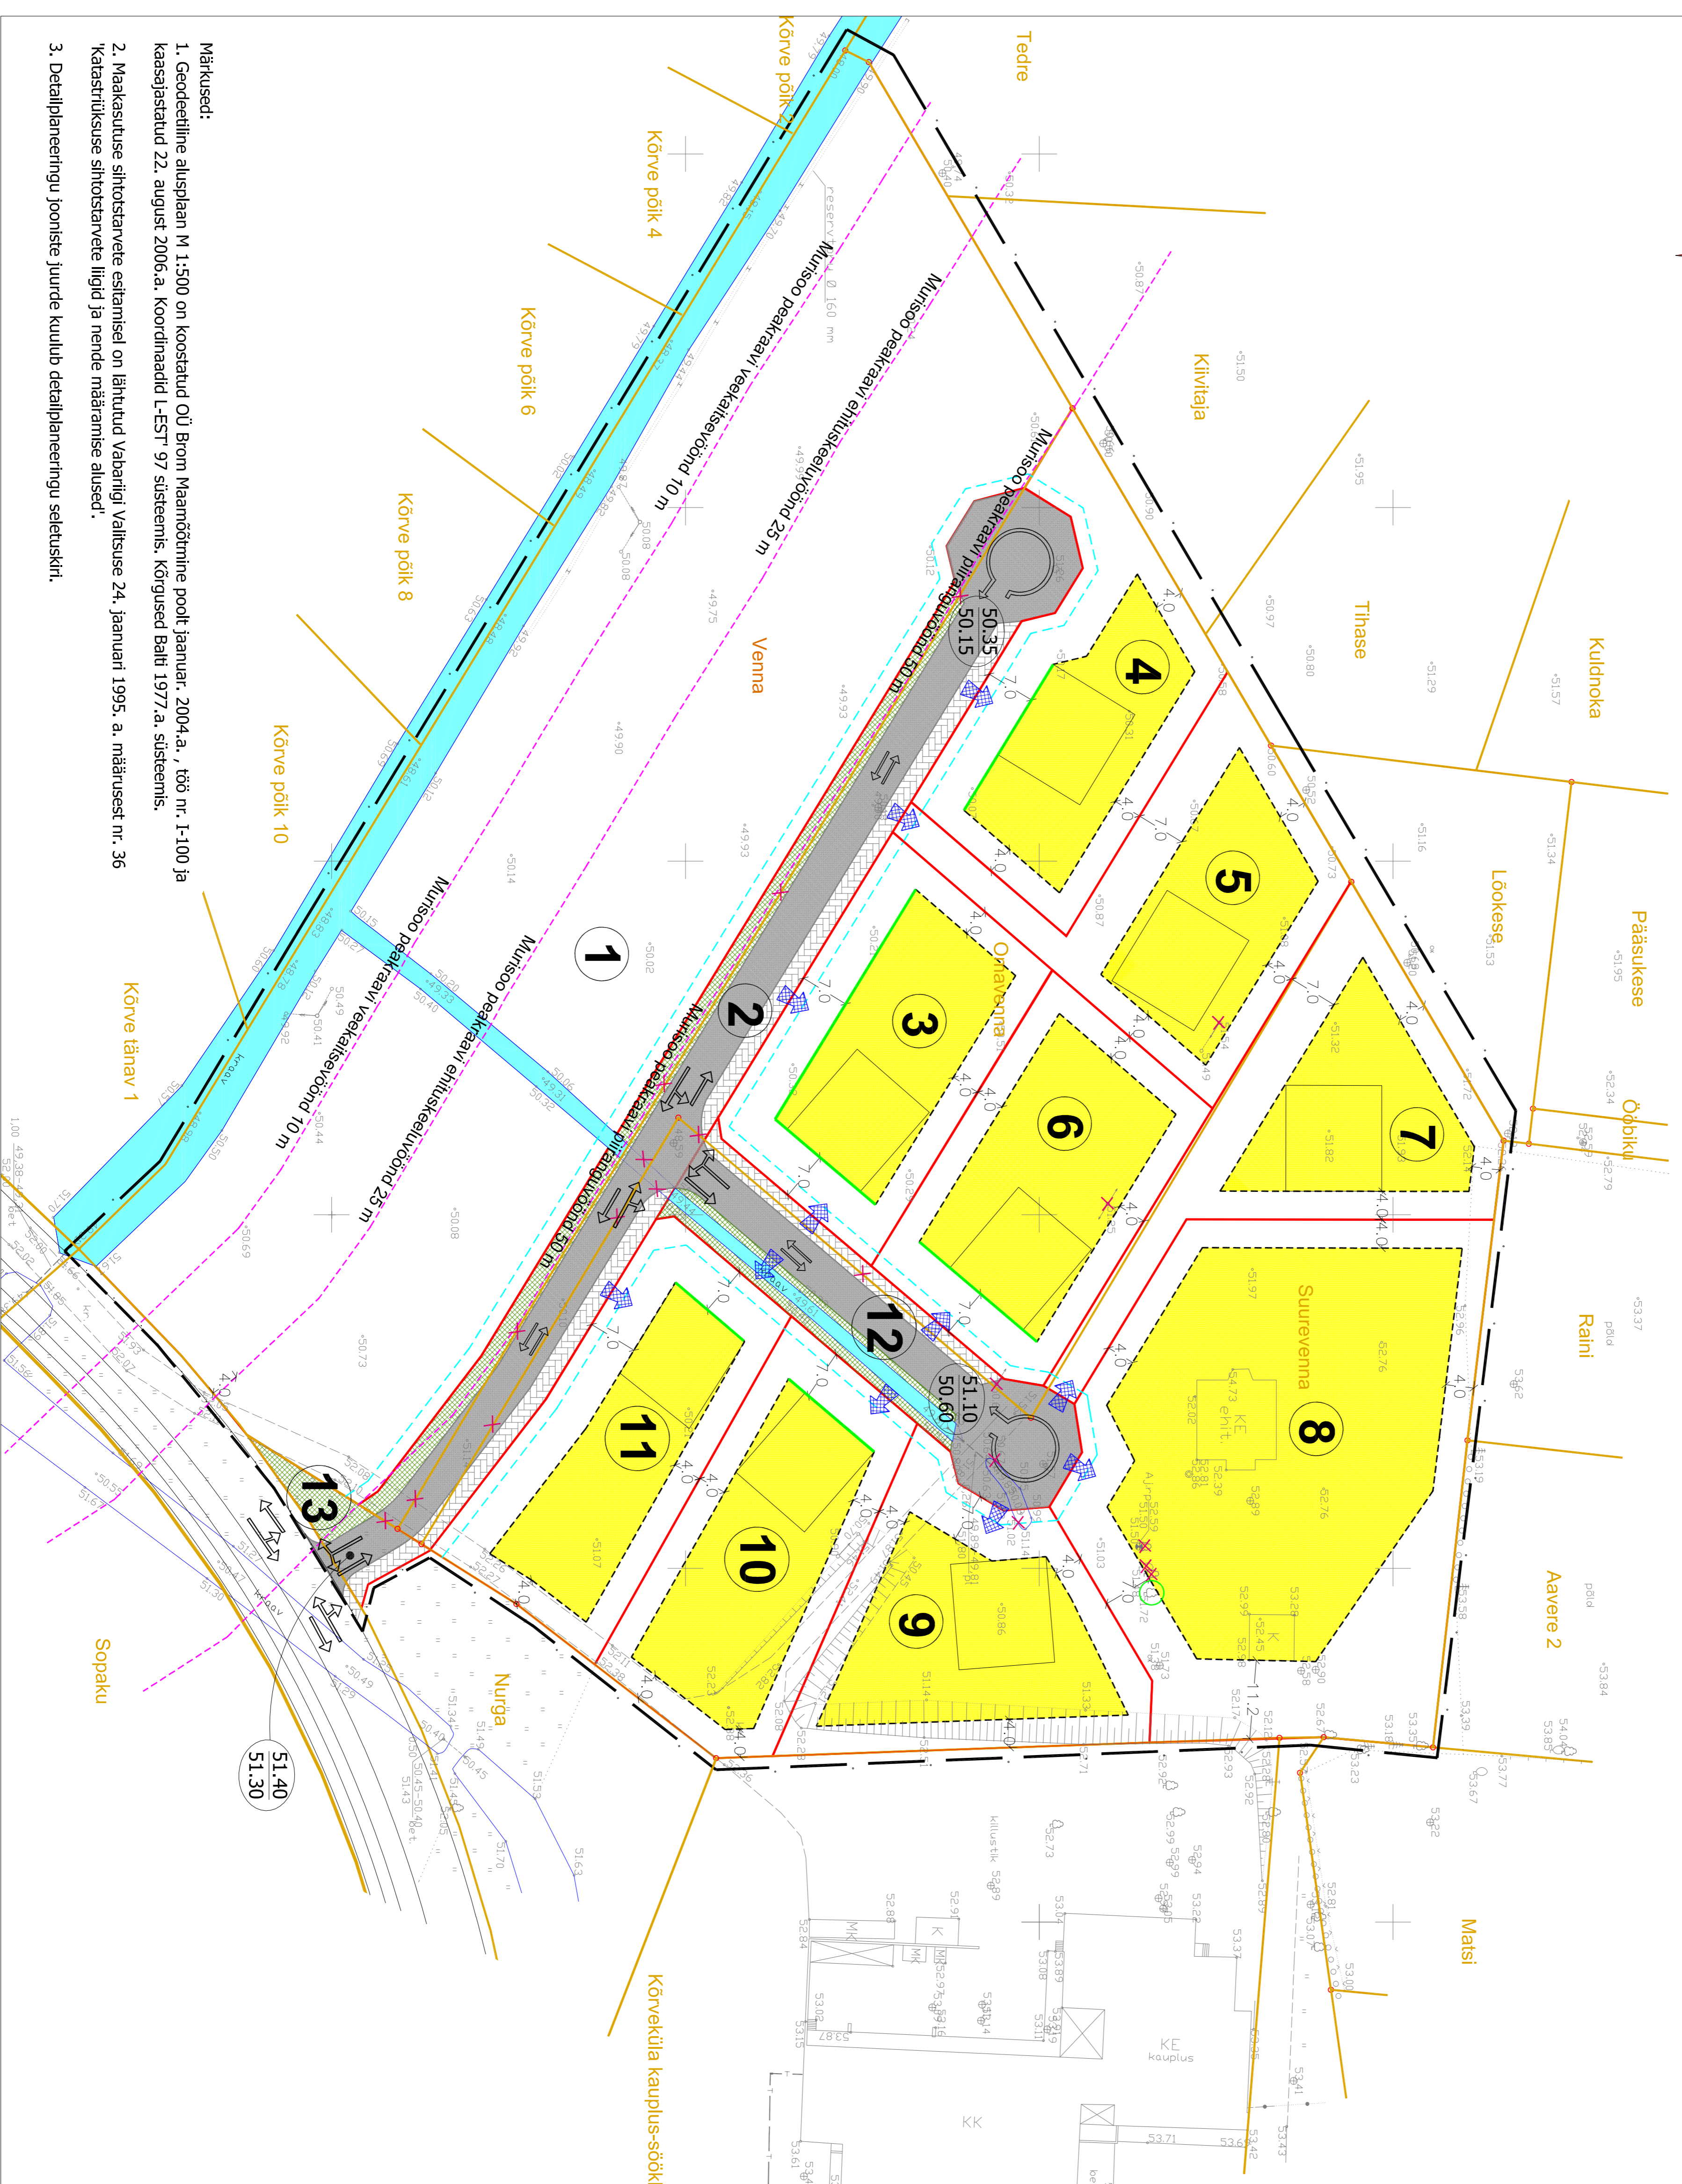


Kõrvküla alevikus asuvate Venna, Omavenna ja Suurevenna maüksuste detailplaneering

PLANEERINGU PÕHIJÕONIS

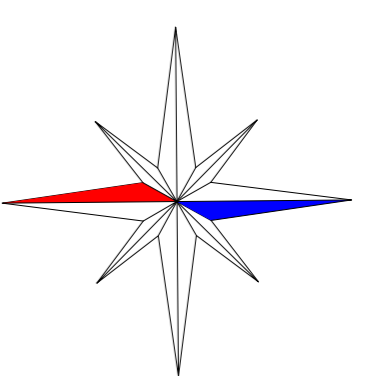

Tingmärgid:

- detailplaneeringuala piir
- olemasolev krundipiir
- liikveertav krundipiir
- planeeritud krundipiir
- planeeritud kohustuslik ehitusjoon
- planeeritud tee kaitsevöönd
- planeeritud hoonestusala
- olemasolev/säiluv veeala
- planeeritud sõidutee
- planeeritud kõnnitee
- planeeritud haljastöönd
- soovitatav põhijoone asukoht
- olemasolev/säiluv kõrghaljastus
- sõidusuunad ja pöörded
- planeeritud juurdepääs krundile
- planeeritud absoluutkõrgus
- olemasolev absoluutkõrgus
- liikveertav objekt

ANNEKID PLANEERITAVATE KRUNDIDE KOHTA


- Märkused:
- Geodeetiline alusplaan M 1:500 on koostatud OÜ Brom Maamõõtmine poolt jaanuar. 2004.a., töö nr. L-100 ja kaasajastatud 22. august 2006.a. koordinaadid L-EST 97 süsteemis, kõrgused Balti 1977.a. süsteemis.
 - Maakasutuse sihtotstarvete esitamisel on lähtutud Vabariigi Valitsuse 24. jaanuari 1995. a. määrusest nr. 36 "Katastritruksuse sihtotstarvete liigid ja nende määramise alused".
 - Detailplaneeringu jooniste juurde kuulub detailplaneeringu seletuskiri.

ON PLAN OÜ
 Kõrvküla aleviku maüksuste detailplaneering
 2007.07.10
 14270786
 10000007

Projekti koostanud: **Lembit Nildumaa ja Ago Nildumaa**
 Kõrvküla alevikus asuvate Venna, Omavenna ja Suurevenna maüksuste detailplaneering

PLANEERINGU PÕHIJÕONIS

4. juuli 2007 4. versioon 7. lehekülg 1:500 DP-36-2006