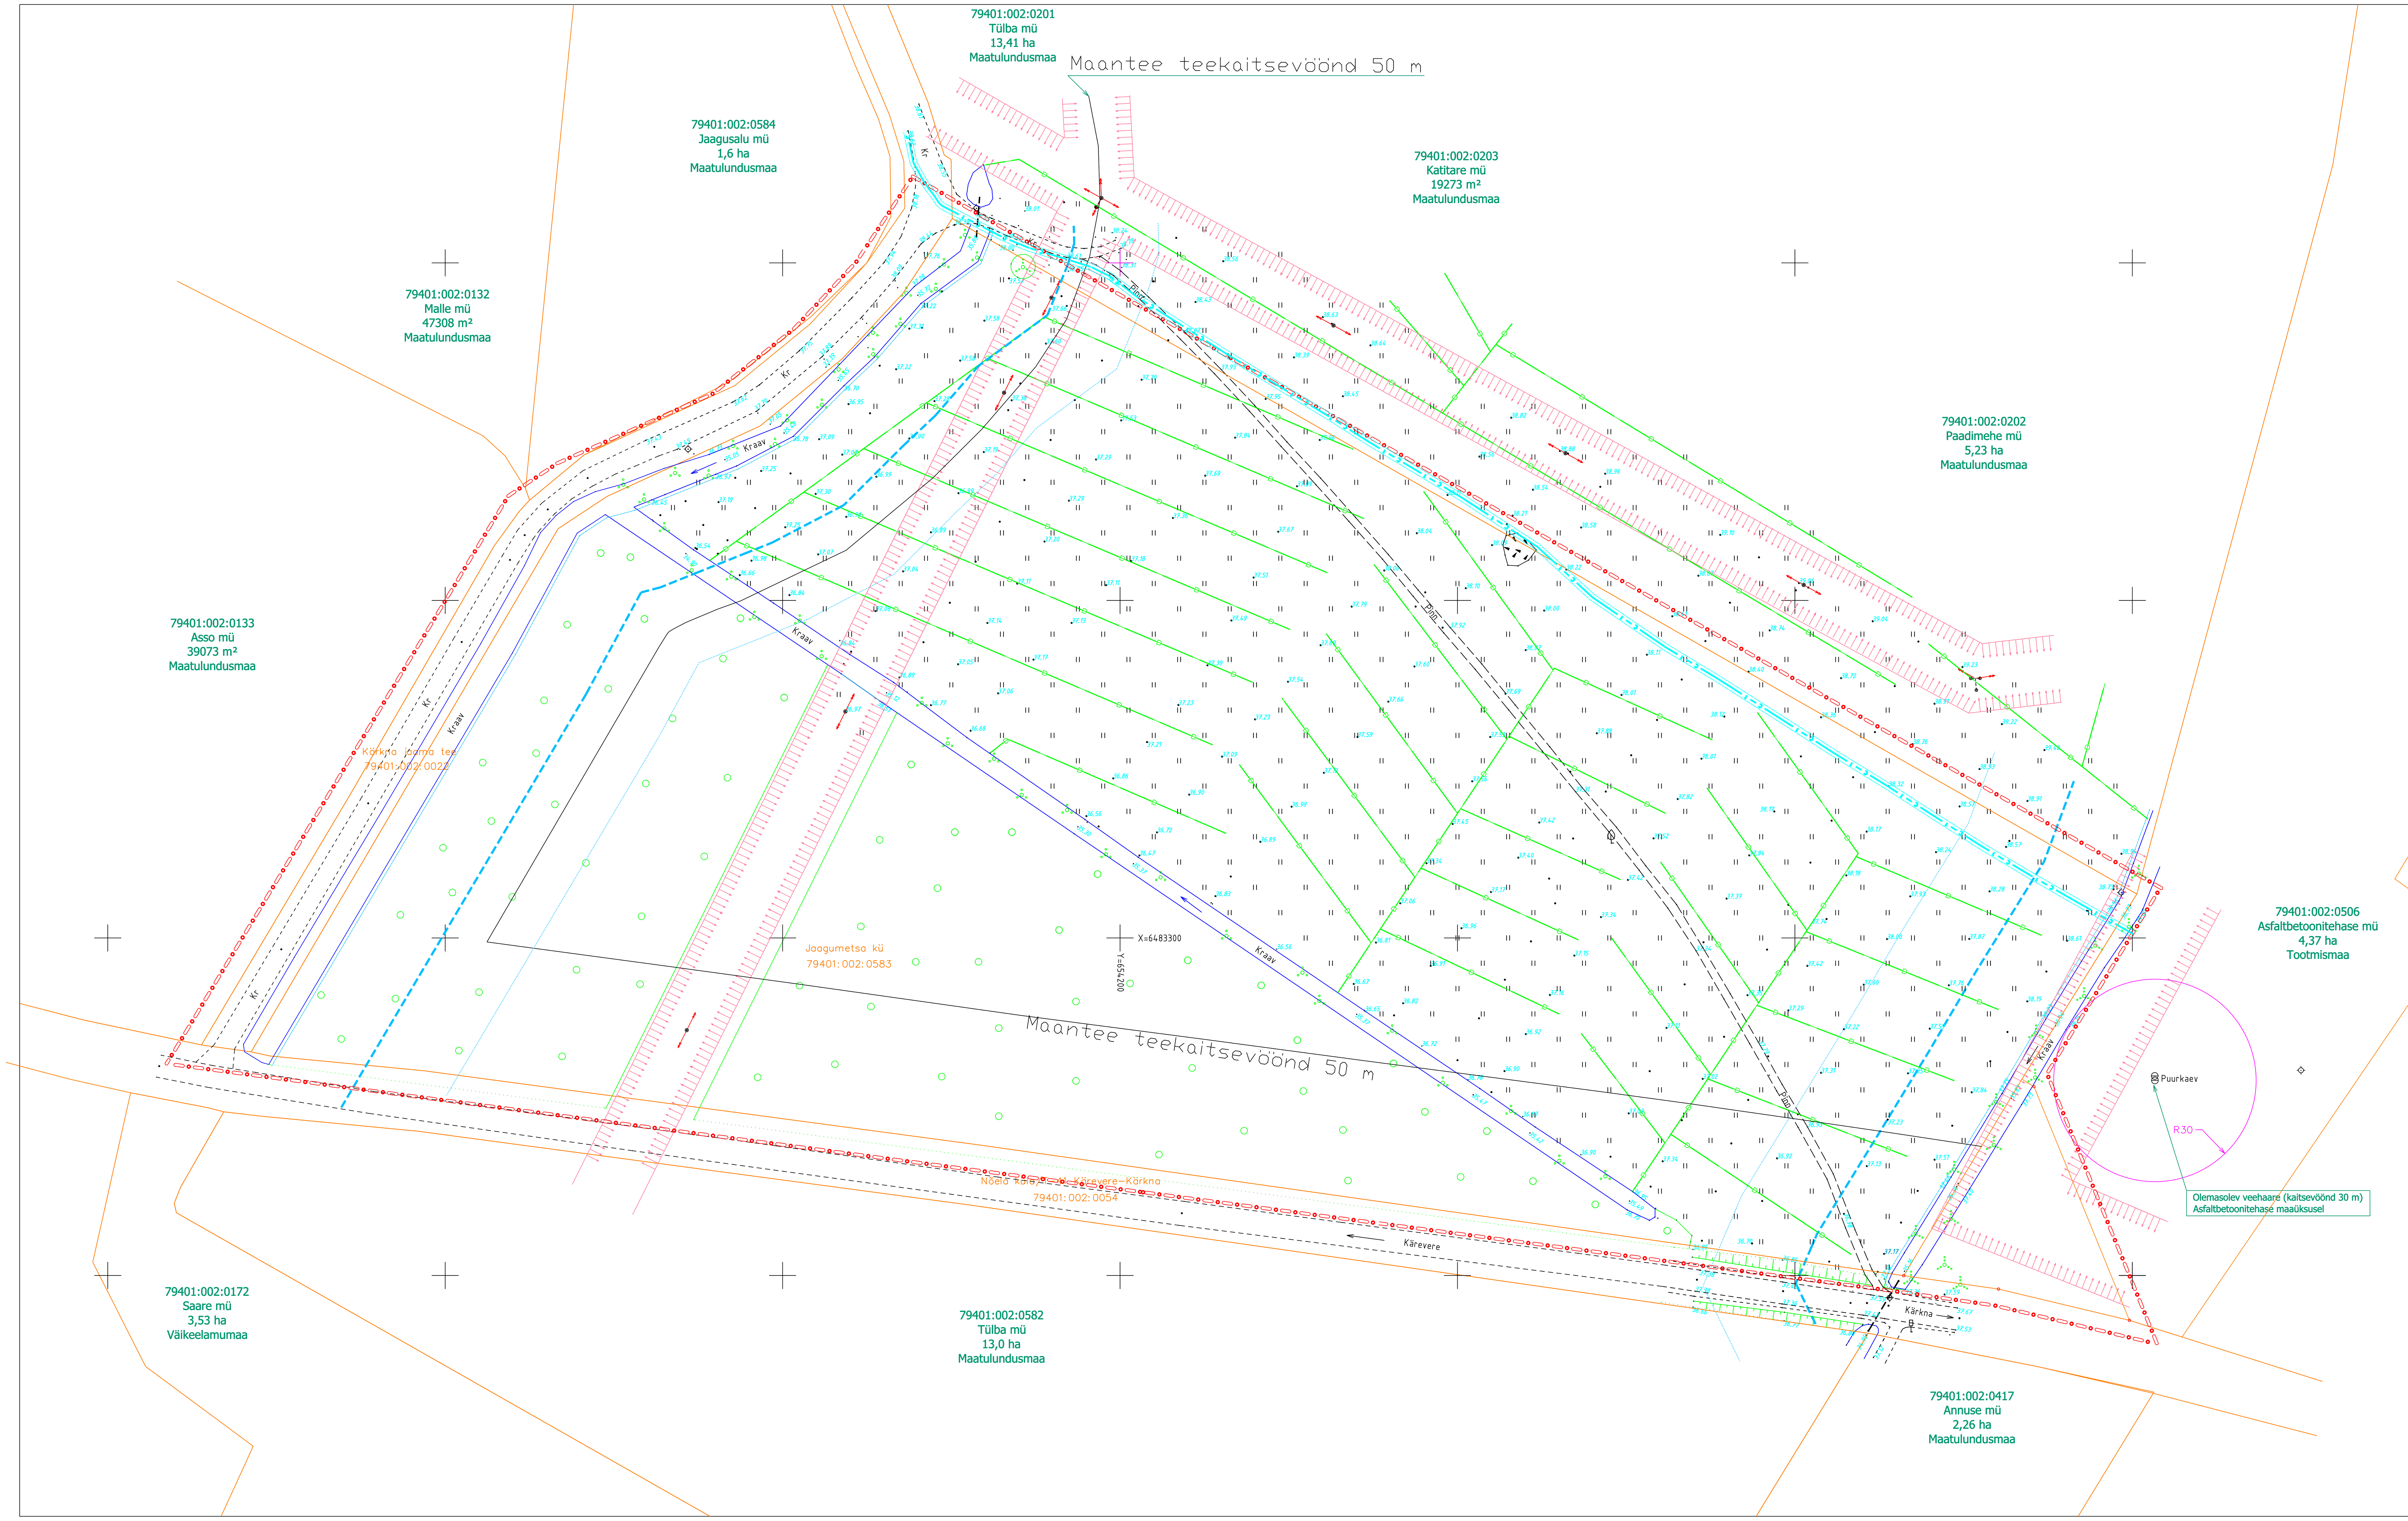

Tingmärgid:

- planeeringuala piir
- olemasolev krundipiir
- olemasolev sidekaabel
- olemasolev grenaažitoru
- elektri õhuliini kaitsevöönd
- sidekaabli kaitsevöönd
- veekaitsevöönd 1m
- ehituskeeluvöönd 25m
- piiranguvöönd 50m

Märkused:
1. Detailplaneeringu jooniste juurde kuulub detailplaneeringu seletuskiri.
2. Digitaalse alusplaani mõõtkavas 1:500 mõõdistas Teegeodeesia OÜ 2006, töö nr G -167.

Maastikuarhitektuuri Büroo OÜ			Töö nimetus:	Jaagumetsa mü DETAILPLANEERING		
Kontaktid:	Postiaadress Lai 1-4, 51005 Tartu Telefon 7405206		Objekti aadress:	Tartumaa, Tartu Vald, Kärkna küla		
Tegevusluba:	MTR EP 10767406, VS 264/2006-E		Joonise nimetus:	Olemasolev olukord		
Juhataja:	Valdeko Lukken		Töö nr:	16DP2006	Mõõtkava:	1:1000
Maastikuarhitekt:	Kreeta Sipelgas		Kuupäev:	15.10.2007	Joonis nr:	3