


Tori

110

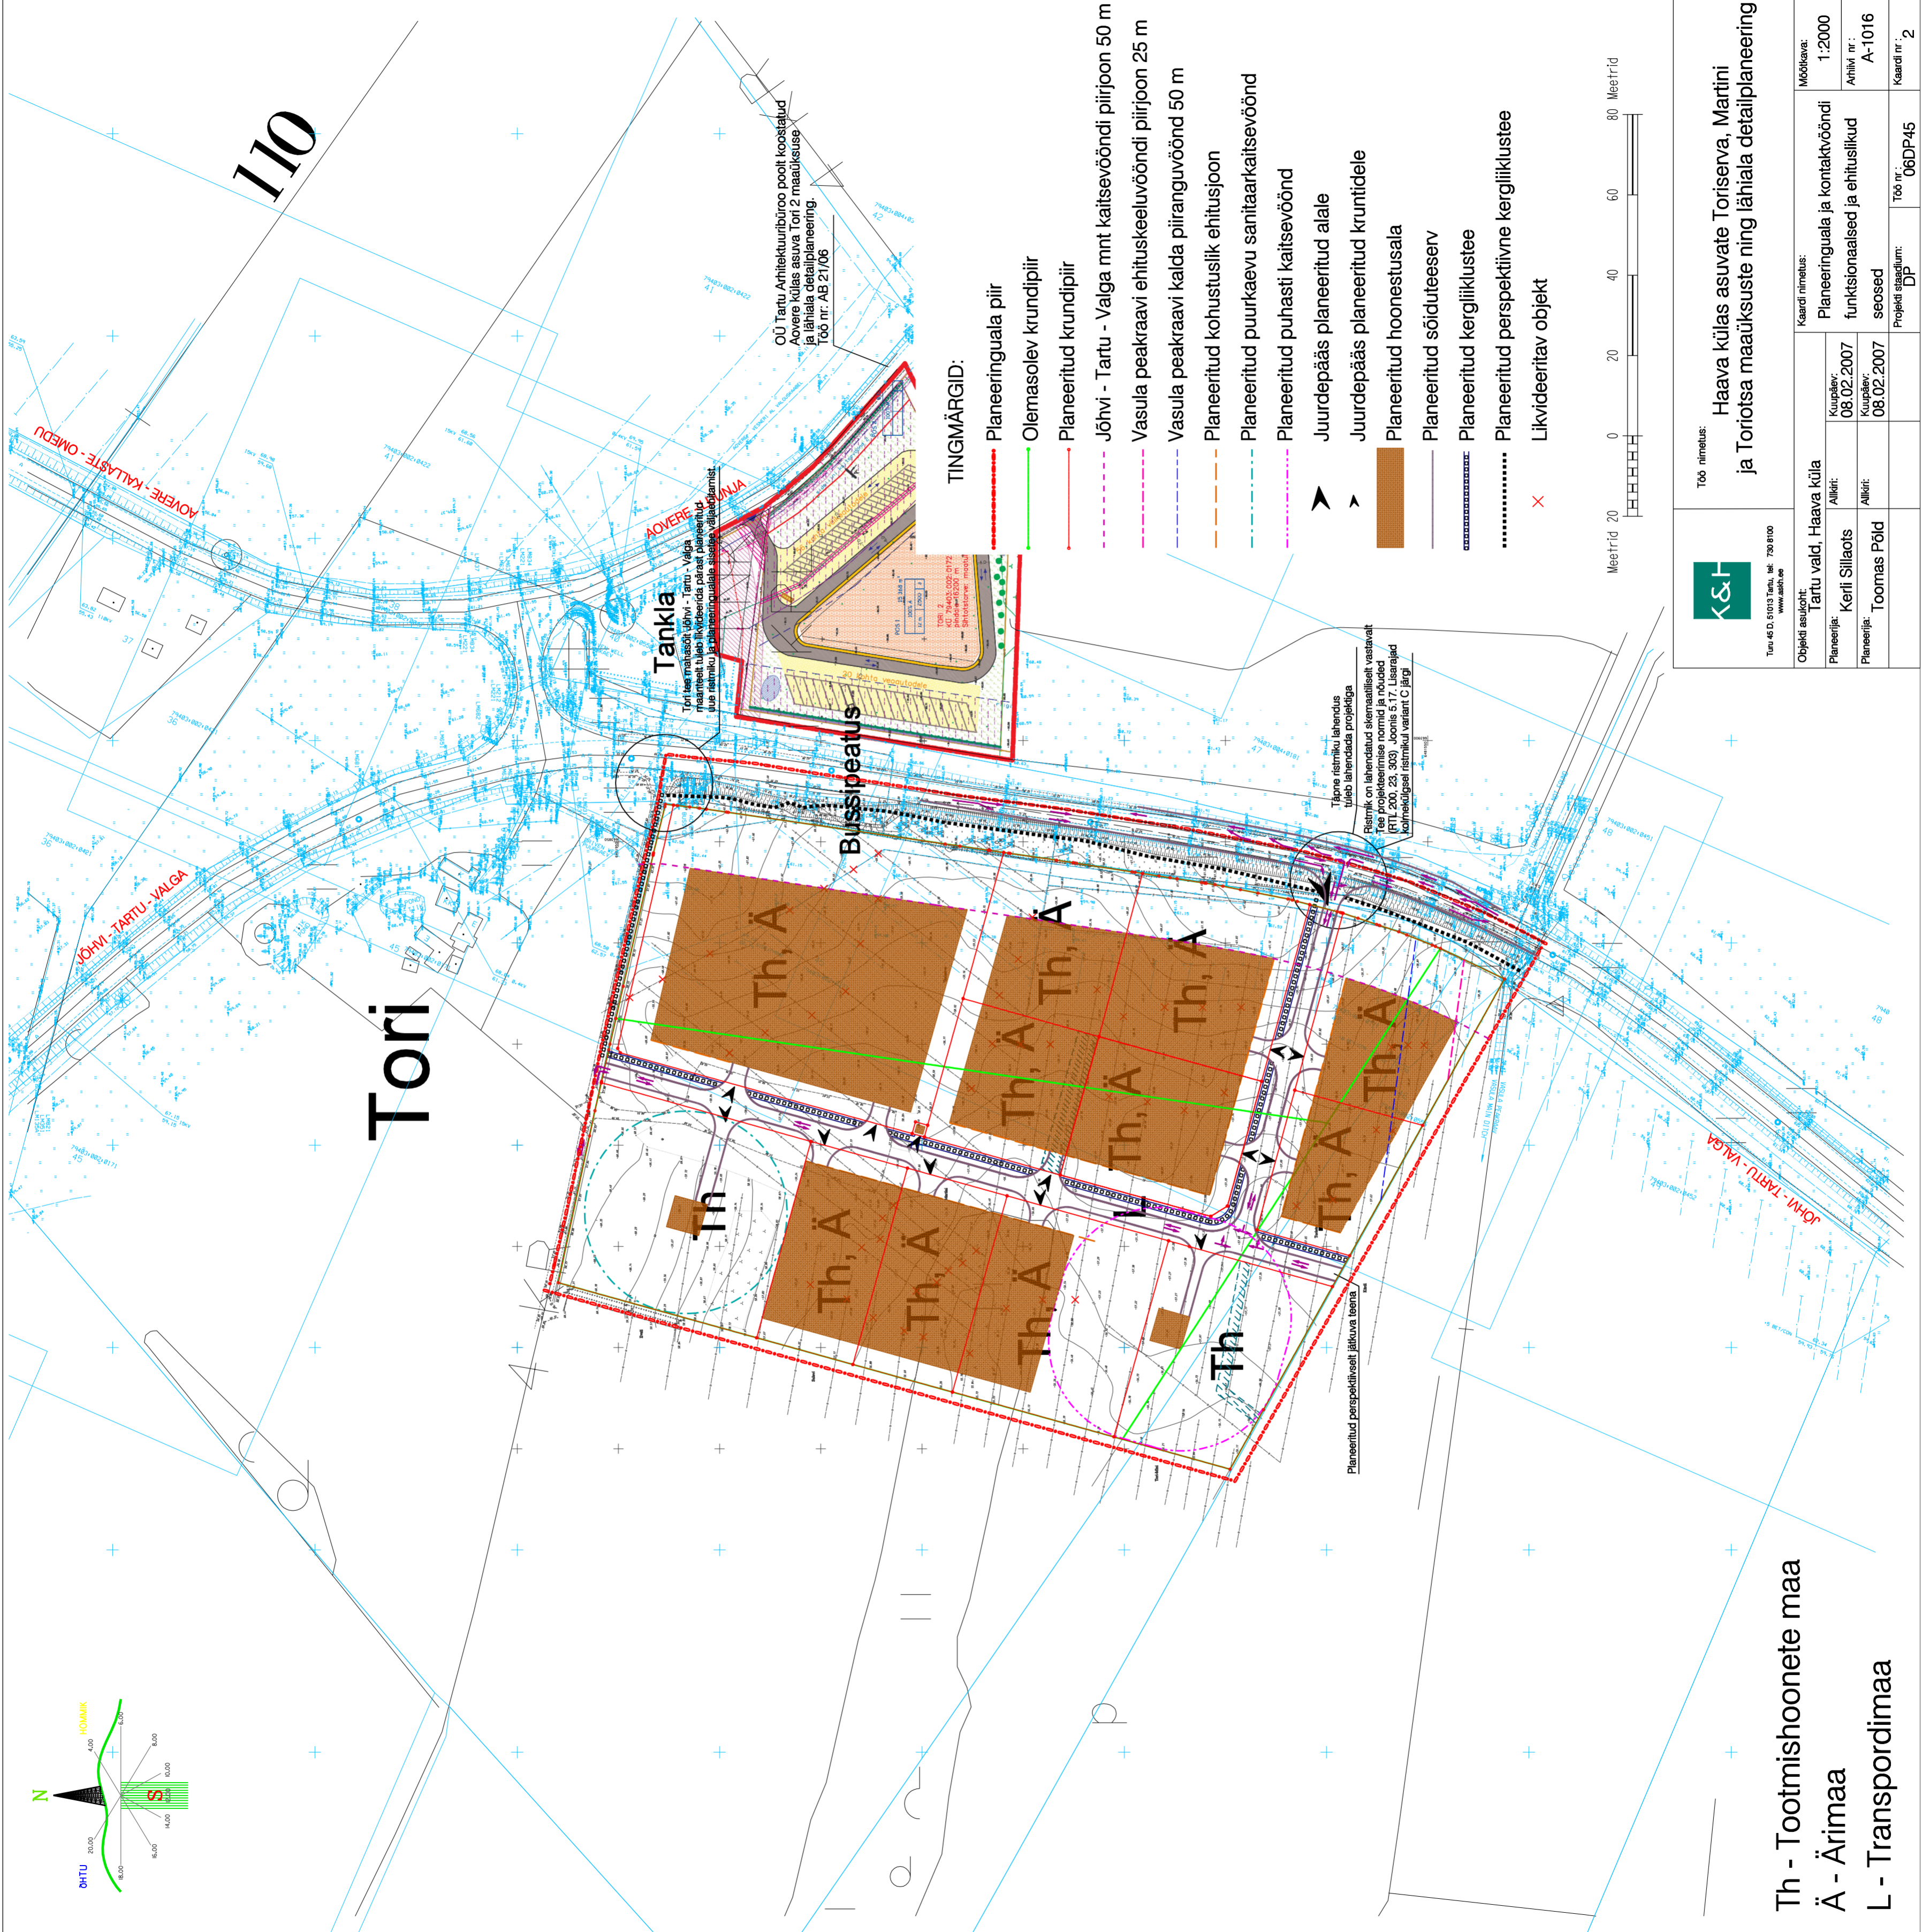

ÕÜ Tartu Arhitektuurbüroo poolt koostatud Aovere külas asuva Tori 2 maaukuse ja lähiala detailplaneering. Töö nr. AB 21/06


Tankla
Tori lisa maaukuse Jõhvi - Tartu - Valga raudteelisele liikveerile pärast planeeritud uue ristmiku ja planeeringualale sisalduva väljaulatavuse


Bussipeatus

Täpne ristmiku lahendus tuleb lahendada projektiga
Ristmik on lahendatud skemaatiliseid vastavalt Tee projekteerimise normid ja nõuded (RTL 200, 23, 300) Joonis 5.17. Lisarajad kolmekülgse ristmiku variant C järgi

TINGMÄRGID:

- - - - - Planeeringuala piir
- Olemasolev krundipiir
- Planeeritud krundipiir
- - - - - Jõhvi - Tartu - Valga mnt kaitsevööndi piirjoon 50 m
- - - - - Vasula peakraavi ehituskeeluvööndi piirjoon 25 m
- - - - - Vasula peakraavi kalda piiranguvöönd 50 m
- - - - - Planeeritud kohustuslik ehitusjoon
- - - - - Planeeritud puurkaevu sanitaarkaitsevöönd
- - - - - Planeeritud puhasti kaitsevöönd
- Juurdepääs planeeritud alale
- Juurdepääs planeeritud kruntidele
- Planeeritud hoonestusala
- Planeeritud sõiduteeserv
- Planeeritud kergliiklustee
- ⋯⋯⋯ Planeeritud perspektiivne kergliiklustee
- ✗ Likvideeritav objekt

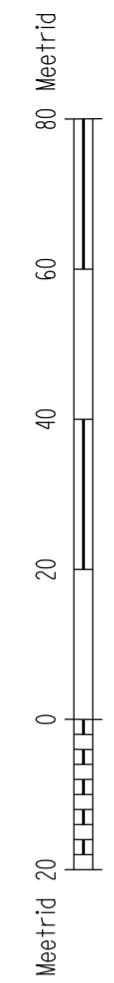

| | | | |
|---|------------|--|------------------------|
|  | | Töö nimetus: | |
| | | Haava külas asuvate Toriserva, Martini ja Toriotsa maaukuste ning lähiala detailplaneering | |
| Objekti asukoht: Tartu vald, Haava küla | Kaupäev: | Kaardi nimetus: | |
| | 08.02.2007 | Planeeringuala ja kontaktvööndi funktsionaalsed ja ehituslikud seosed | |
| Planeerija: Kerli Sillaots | Alkiri: | Kaupäev: | Mööðkava: |
| Planeerija: Toomas Põld | Alkiri: | 08.02.2007 | 1:2000 |
| | | | Arhiivi nr.: A-1016 |
| | | Projektispaatium: DP | Kaardi nr.: 06DP45 |
| | | | Töö nr.: 2 |

Th - Tootmishoonete maa
Ä - Ärimaa
L - Transpordimaa