


ORUOTSA MAAÜKSUSE (79401 : 006 : 0242) DETAILPLANEERING

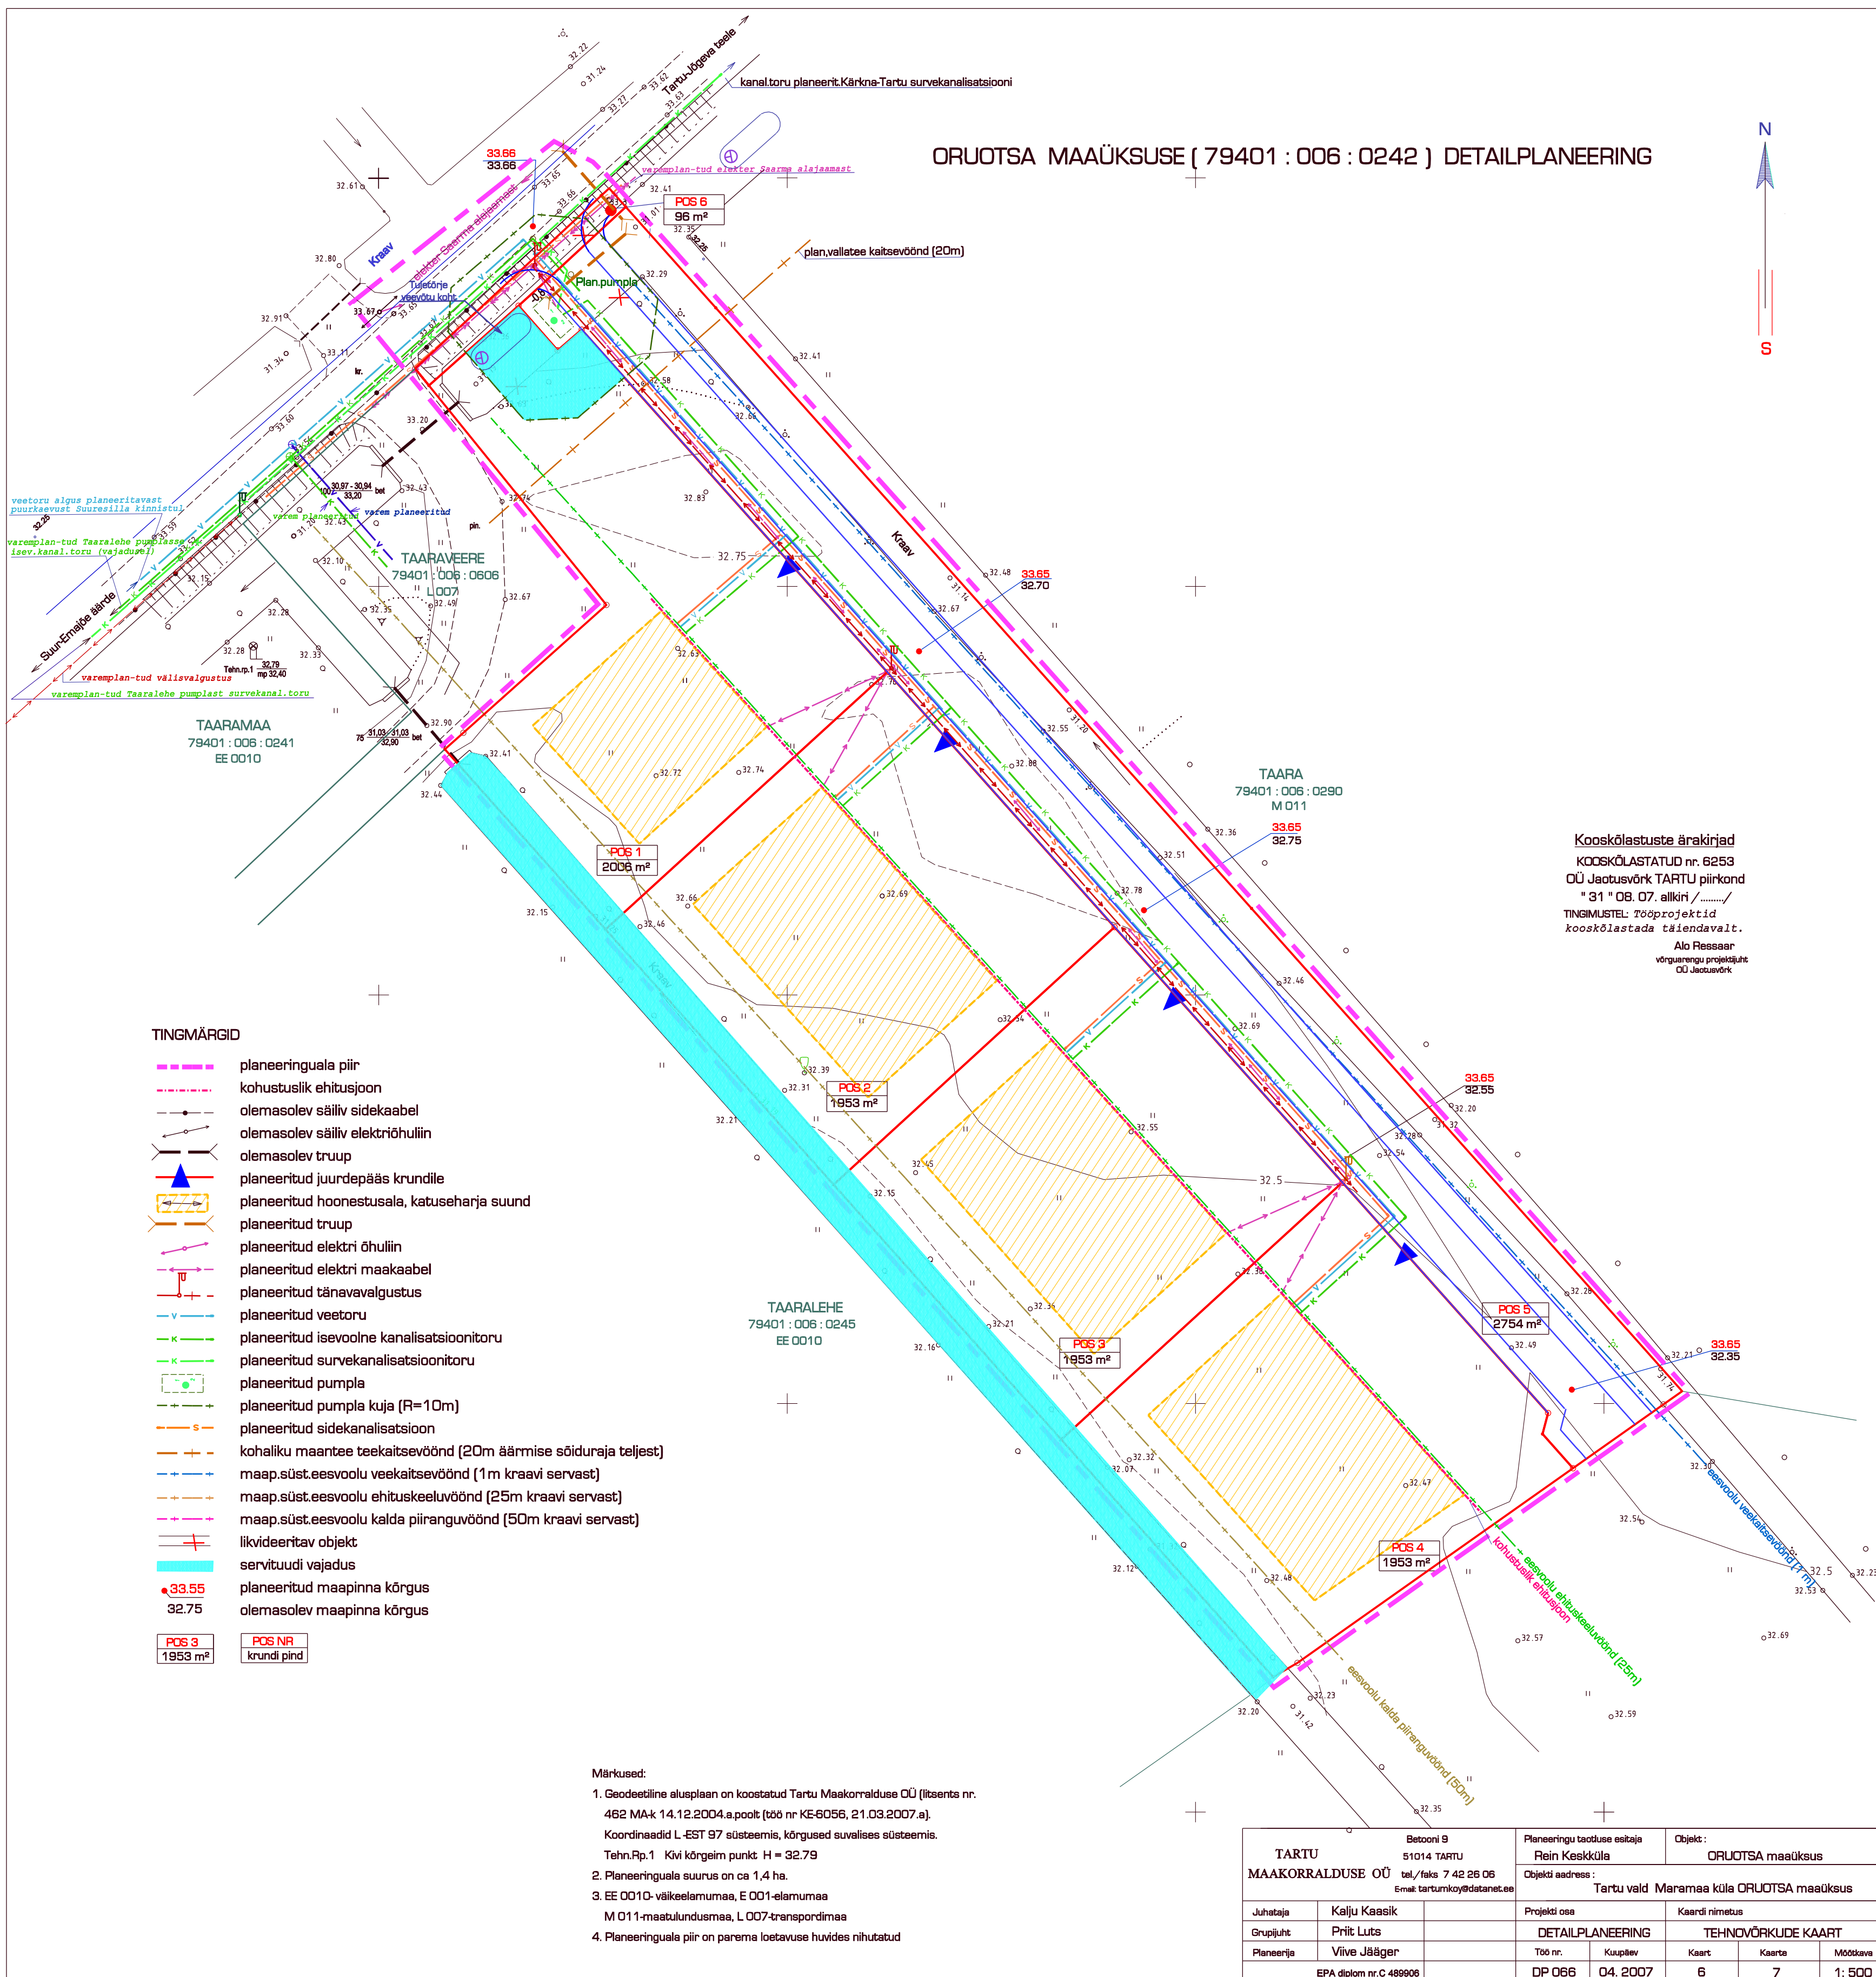

TINGMÄRGID

- planeeringuala piir
- kohustuslik ehitusjoon
- olemasolev säiliv sidekaabel
- olemasolev säiliv elektrihüülin
- olemasolev truup
- planeeritud juurdepääs krundile
- planeeritud hoonetusala, katuseharja suund
- planeeritud truup
- planeeritud elektritühülin
- planeeritud elektritruup
- planeeritud tänavavalgustus
- planeeritud veetoru
- planeeritud isevoolne kanalisatsioonitoru
- planeeritud survekanalisatsioonitoru
- planeeritud pumpla
- planeeritud pumpla kuja (R=10m)
- planeeritud sidekanalisatsioon
- kohaliku maantee teekaitsevöönd (20m äärmise sõiduraja teljest)
- maap.süst.eesvoolu veekaitsevöönd (1m kraavi servast)
- maap.süst.eesvoolu ehituskeelvöönd (25m kraavi servast)
- maap.süst.eesvoolu kalda piiranguvöönd (50m kraavi servast)
- likvideeritav objekt
- servituudi vajadus
- 33.55 planeeritud maapinna kõrgus
- 32.75 olemasolev maapinna kõrgus

Märkusad:

- Geodeetiline alusplaan on koostatud Tartu Maakorralduse OÜ (litsents nr. 482 MAk 14.12.2004.a.poolt (töö nr KE-6056, 21.03.2007.a). Koordinaadid L-EST 97 süsteemis, kõrgused suvalises süsteemis. Tehn.Rp.1 Kivi kõrgeim punkt: H = 32.79
- Planeeringuala suurus on ca 1,4 ha.
- EE 0010-väikeelamumaa, E 001-elamumaa M 011-maastulundusmaa, L 007-transportdama
- Planeeringuala piir on parema loetavuse huvides nihutatud

TARTU MAAKORRALDUSE OÜ		Planeeringu koostaja		Objekt:	
51014 TARTU tel./faks 7 42 26 06 e-mail tartumkoo@tatar.ee		Rein Keskküla		ORUOTSA maaüksus	
Juhataja Kallu Kassik		Objekti aadress:		Tartu vald Marimäe küla ORUOTSA maaüksus	
Grupidirektor Phit Luts		Projektiosa		Kaardi nimetus	
Planeerija Viive Jälgel		DETAILPLANEERING		TEHNOVÕRUKUDE KAART	
EPA diplom nr. C 489006		Töö nr. Kuupäev		Kaart	
		DP 066 04. 2007		Kaarte	
				Mõõtkava	
				1: 500	