


**LEPPEMÄRGID:**

- - - - - PLANEERITAVA ALA PIIR
- OLEMASOLEVA KINNISTU PIIR
- PLANEERITUD KRUNDI PIIR
- - - - - PLANEERITUD KESKPINGEKAABEL
- - - - - PLANEERITUD SIDEKAABEL

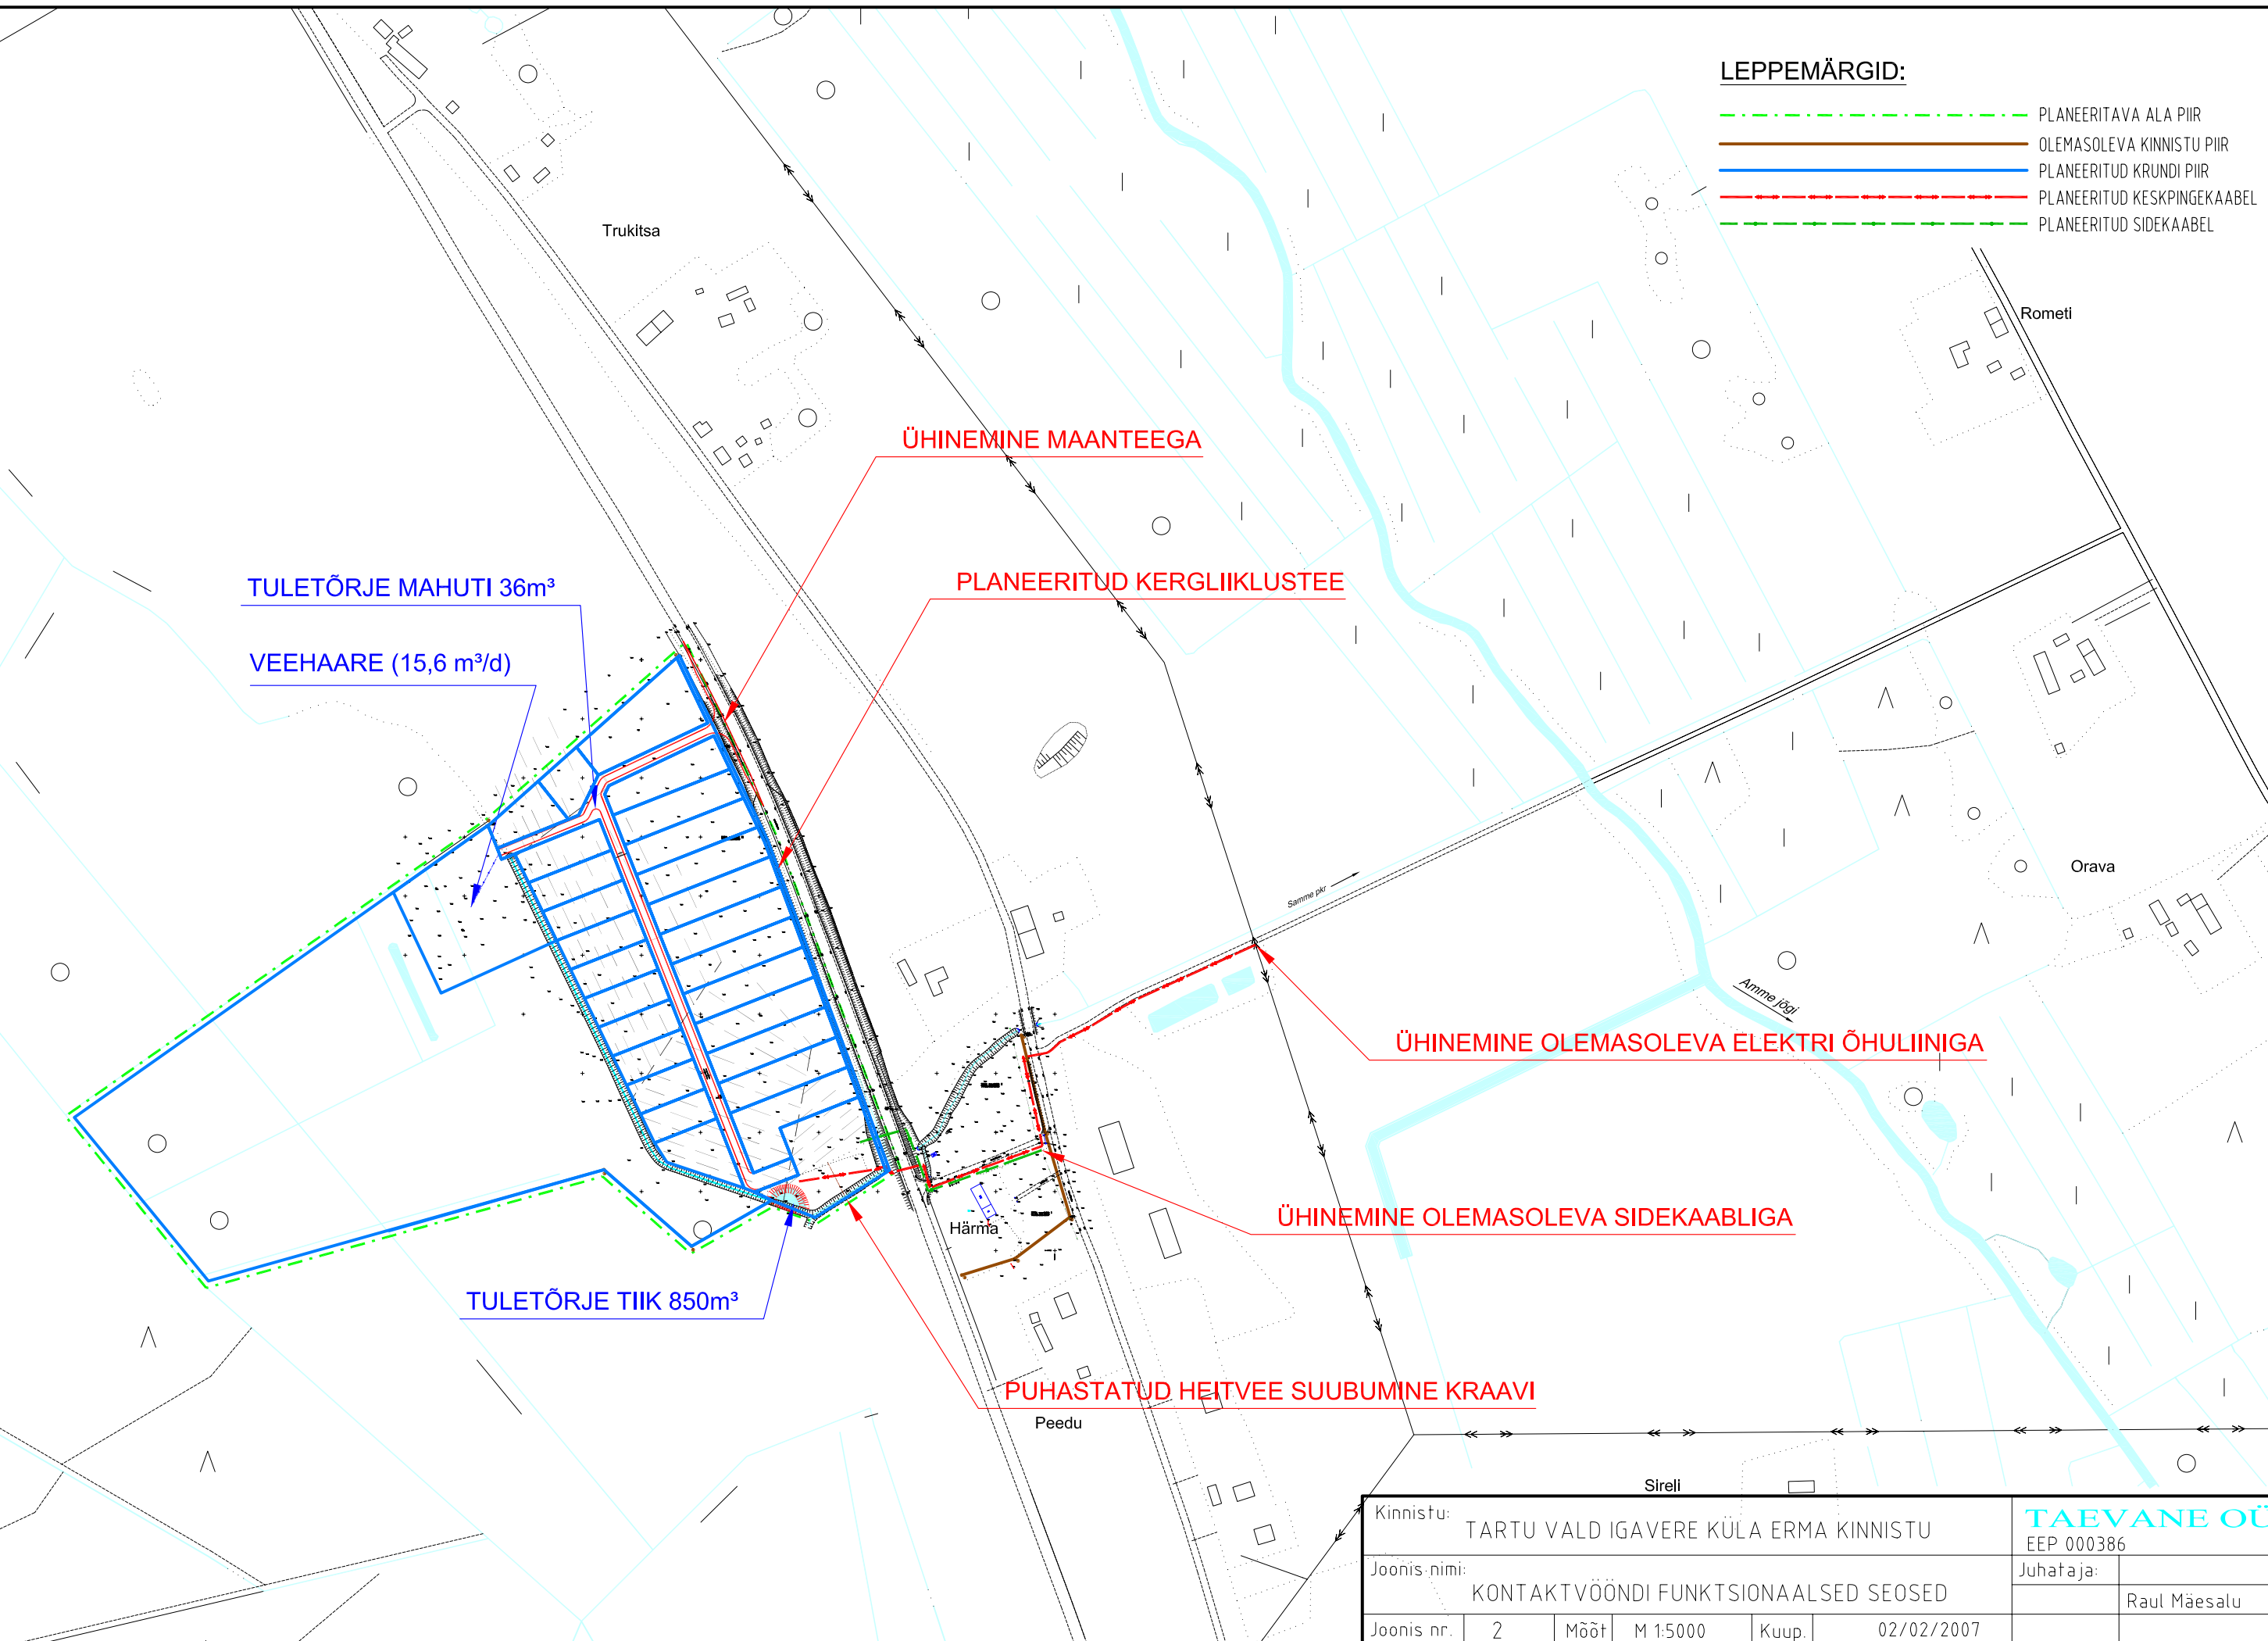

TULETÕRJE MAHUTI 36m³

VEEHAARE (15,6 m³/d)

TULETÕRJE TIIK 850m³

ÜHINEMINE MAANTEEGA

PLANEERITUD KERGLIIKLUSTEE

ÜHINEMINE OLEMASOLEVA ELEKTRI ÕHULIINIGA

ÜHINEMINE OLEMASOLEVA SIDEKAABLIGA

PUHASTATUD HEITVEE SUUBUMINE KRAAVI

Kinnistu: TARTU VALD IGAVERE KÜLA ERMA KINNISTU				TAEVANE OÜ EEP 000386	
Joonis-nimi: KONTAKTVÖÖNDI FUNKSIONAALSED SEOSD				Juhataja: Raul Mäesalu	
Joonis nr.	2	Mõõt	M 1:5000	Kuup.	02/02/2007