

Koordinaadid L-EST 97 süsteemis
Kõrgused 1977.a. Balti süsteemis
Lähtereeper: nr. 70, H=65,494


Tehnovõrkude koostõlastused:			
Jrk nr.	Asutus	Koost nr.	Kuup.
1	Eilon Ehitused AS	434/797	25.10.2005
2	Envi Energia AS-i jaotusvõrk Tallinn-Harju piirkond	1214/9	08.11.2005

Laagri alevik, Meespea tn 3
Harjumaa 76401
Tel. 5545110, 5289374
Litsents nr EG00376fie0001

Kuupäev
27.10.06

Topoplaan M1:500
ERMA
Igavere küla
Tartu vald
Tartu maakond

- MULLASTIKU LEGEND:**
- Lkl - NÕRGALT LEETUNUD MULD
 - LP - KAHKJAS LEETUNUD MULD
 - LP(1) - KAHKJAS LEETE-TURVASTUNUD MULD
 - LPe - NÕRGALT ERODEERITUD KAHKJAS LEETUNUD MULD
 - Lklg; Lklg - GLEISTUNUD NÕRGALT- JA KESKMISELT LEETUNUD MULD
 - GI - LEETJAS GLEIMULD
 - GI1 - KÜLLASTAMATA TURVASTUNUD MULD
 - M"; M''' - ÕHUKE JA SÜGAV MADALSOMULD

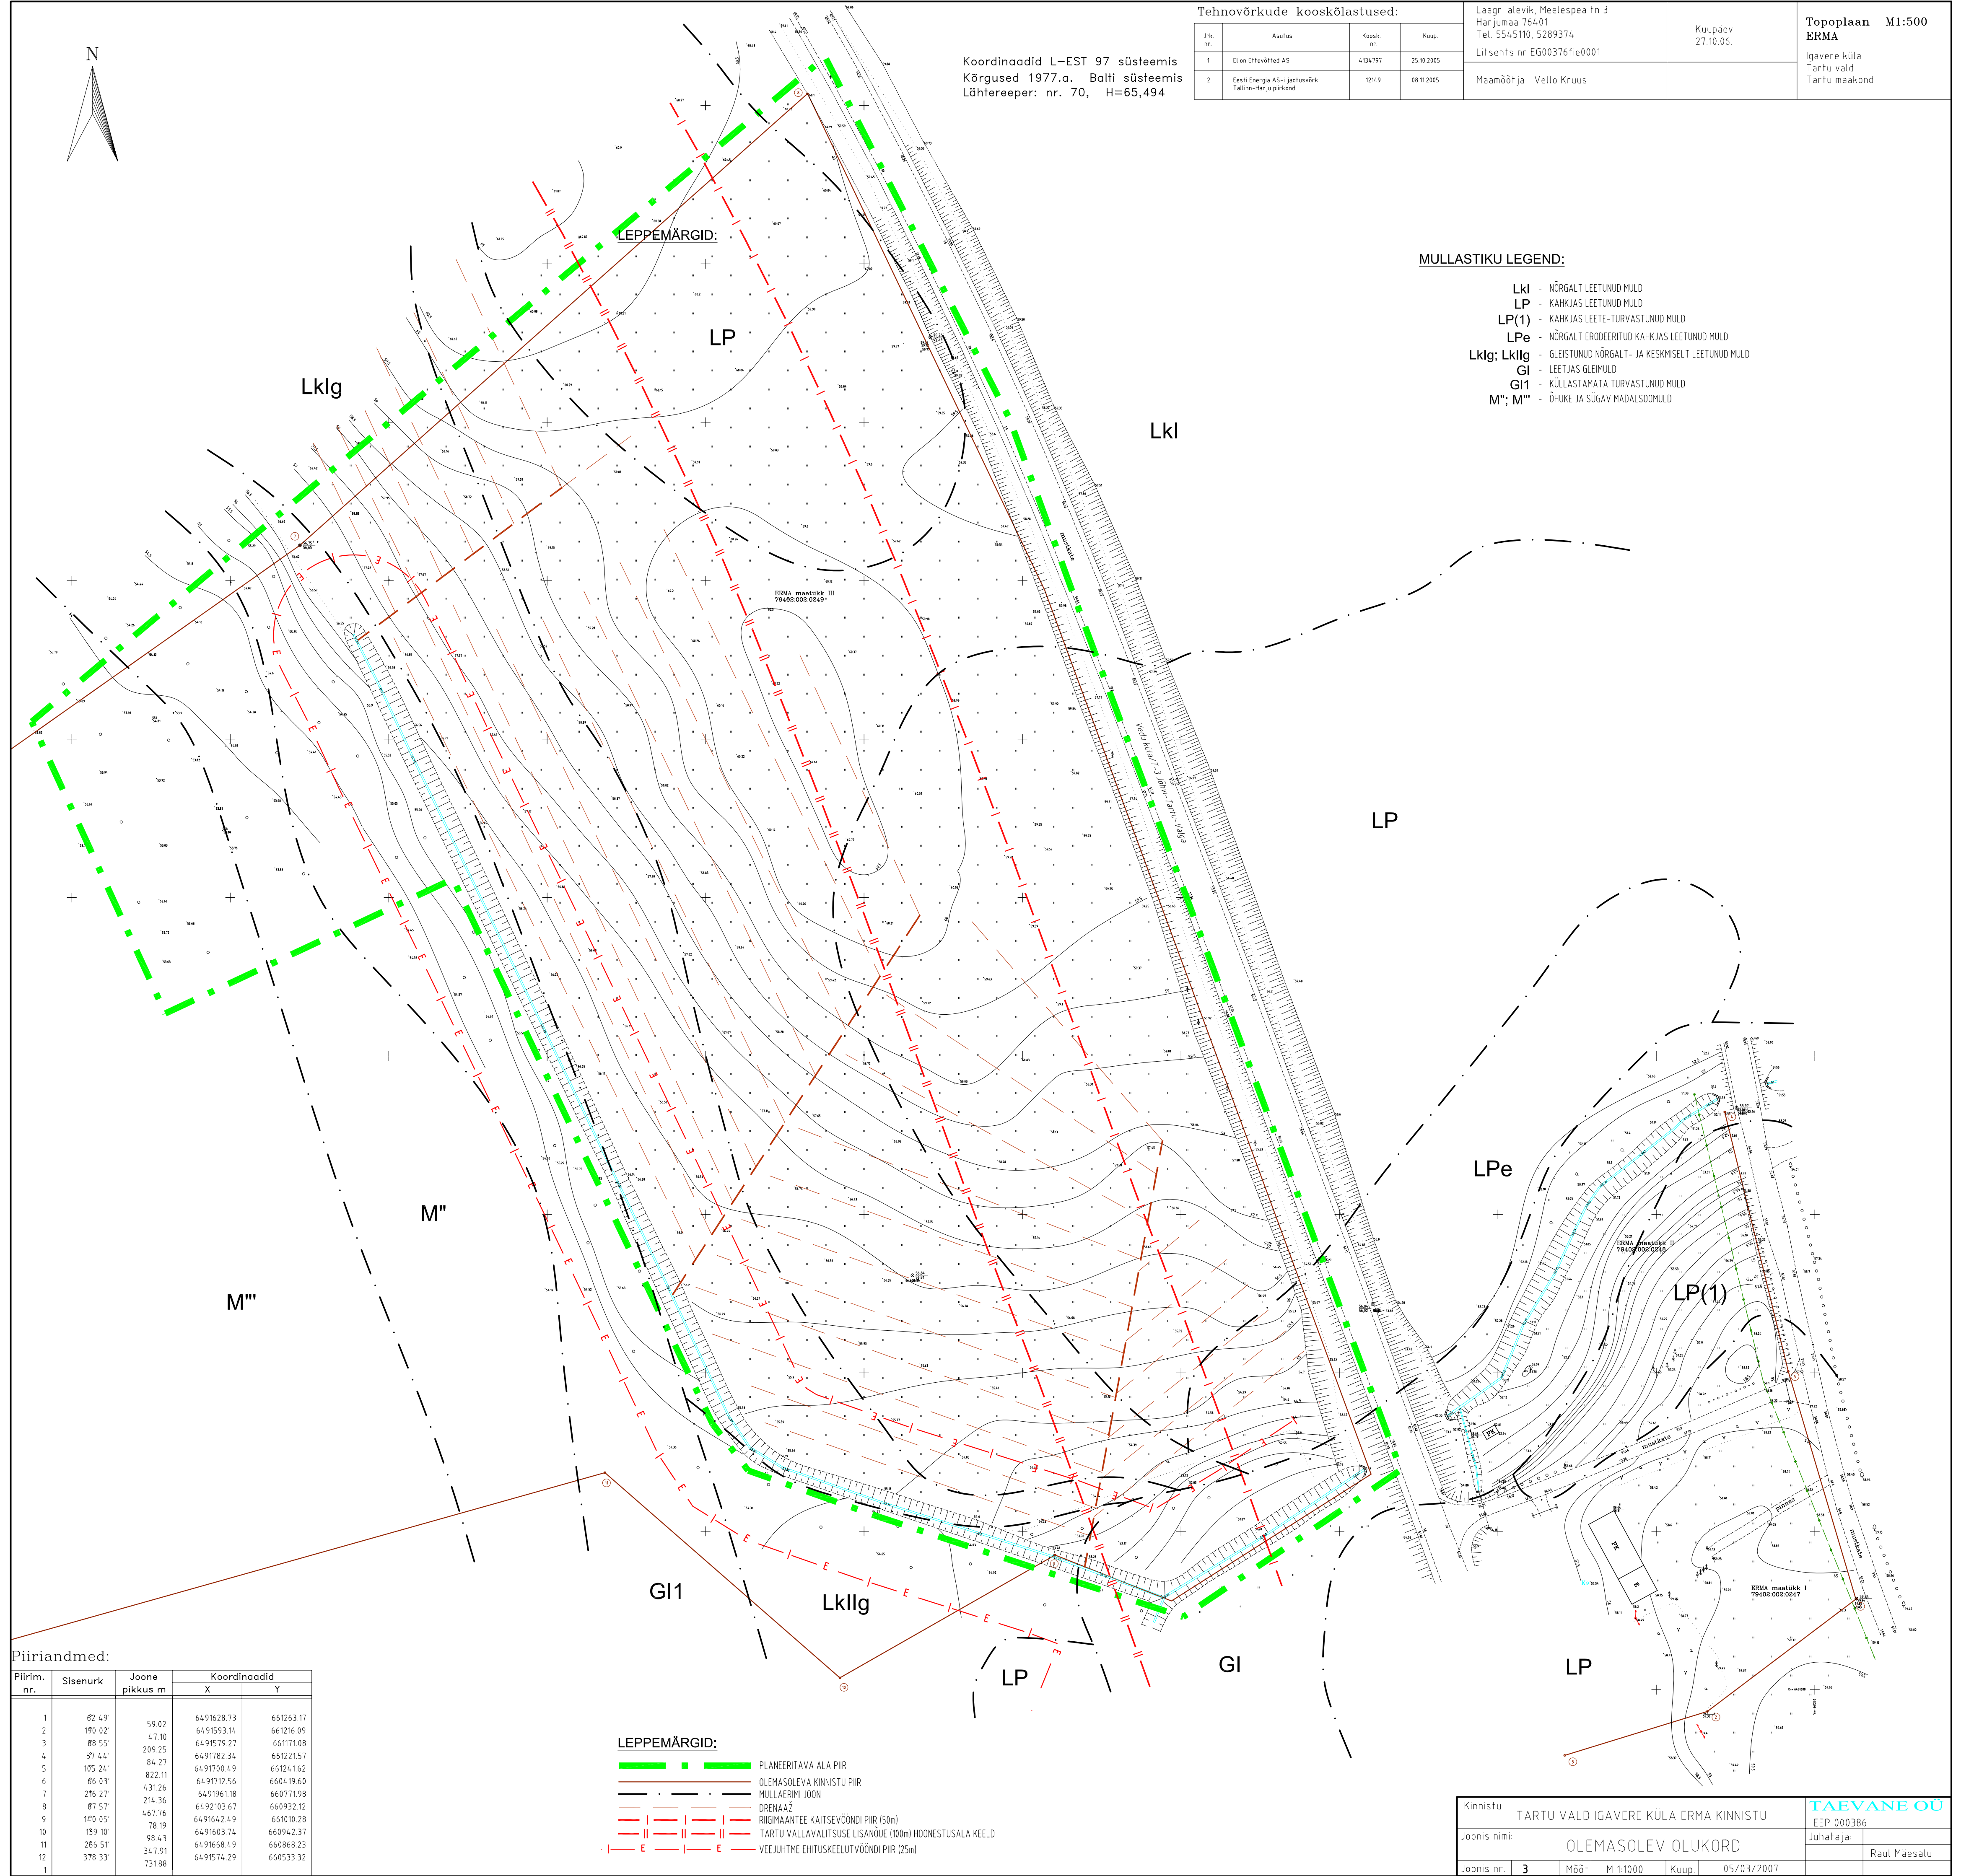

Piirandmed:

Piirim. nr.	Sisenuurk	Joone pikkus m	Koordinaadid	
			X	Y
1	42°49'	59.02	6491628.73	661243.37
2	170°02'	47.10	6491593.14	661216.09
3	88°55'	209.25	6491579.27	661171.08
4	97°44'	84.27	6491782.34	661215.57
5	105°24'	84.27	6491700.49	661241.62
6	66°03'	822.11	6491712.56	660419.60
7	216°27'	431.26	6491961.18	660771.98
8	87°57'	214.36	6492103.67	660932.12
9	140°05'	467.76	6491642.49	661010.28
10	139°10'	98.43	6491603.74	660942.37
11	266°51'	347.91	6491668.49	660868.23
12	378°33'	731.88	6491574.29	660533.32

- LEPPEMÄRGID:**
- PLANEERITAVA ALA PIIR
 - OLEMASOLEVA KINNISTU PIIR
 - MULLAERIMI JOON
 - DRENAAZ
 - RIGMAANTEE KAITSEVÕNDI PIIR (50m)
 - TARTU VALLAVALITSUSE LISANÕUE (100m) HOONESTUSALA KEELD
 - VEEJUHTME EHTISKEELUTVÕNDI PIIR (25m)

Kinnistu:	TARTU VALD IGAVERE KÜLA ERMA KINNISTU	TAEVANE OÜ				
Joonis nimi:	OLEMASOLEV OLUKORD	Juhataja:				
Joonis nr.:	3	Mõõt:	M 1:1000	Kuup.:	05/03/2007	Raul Mäesalu