
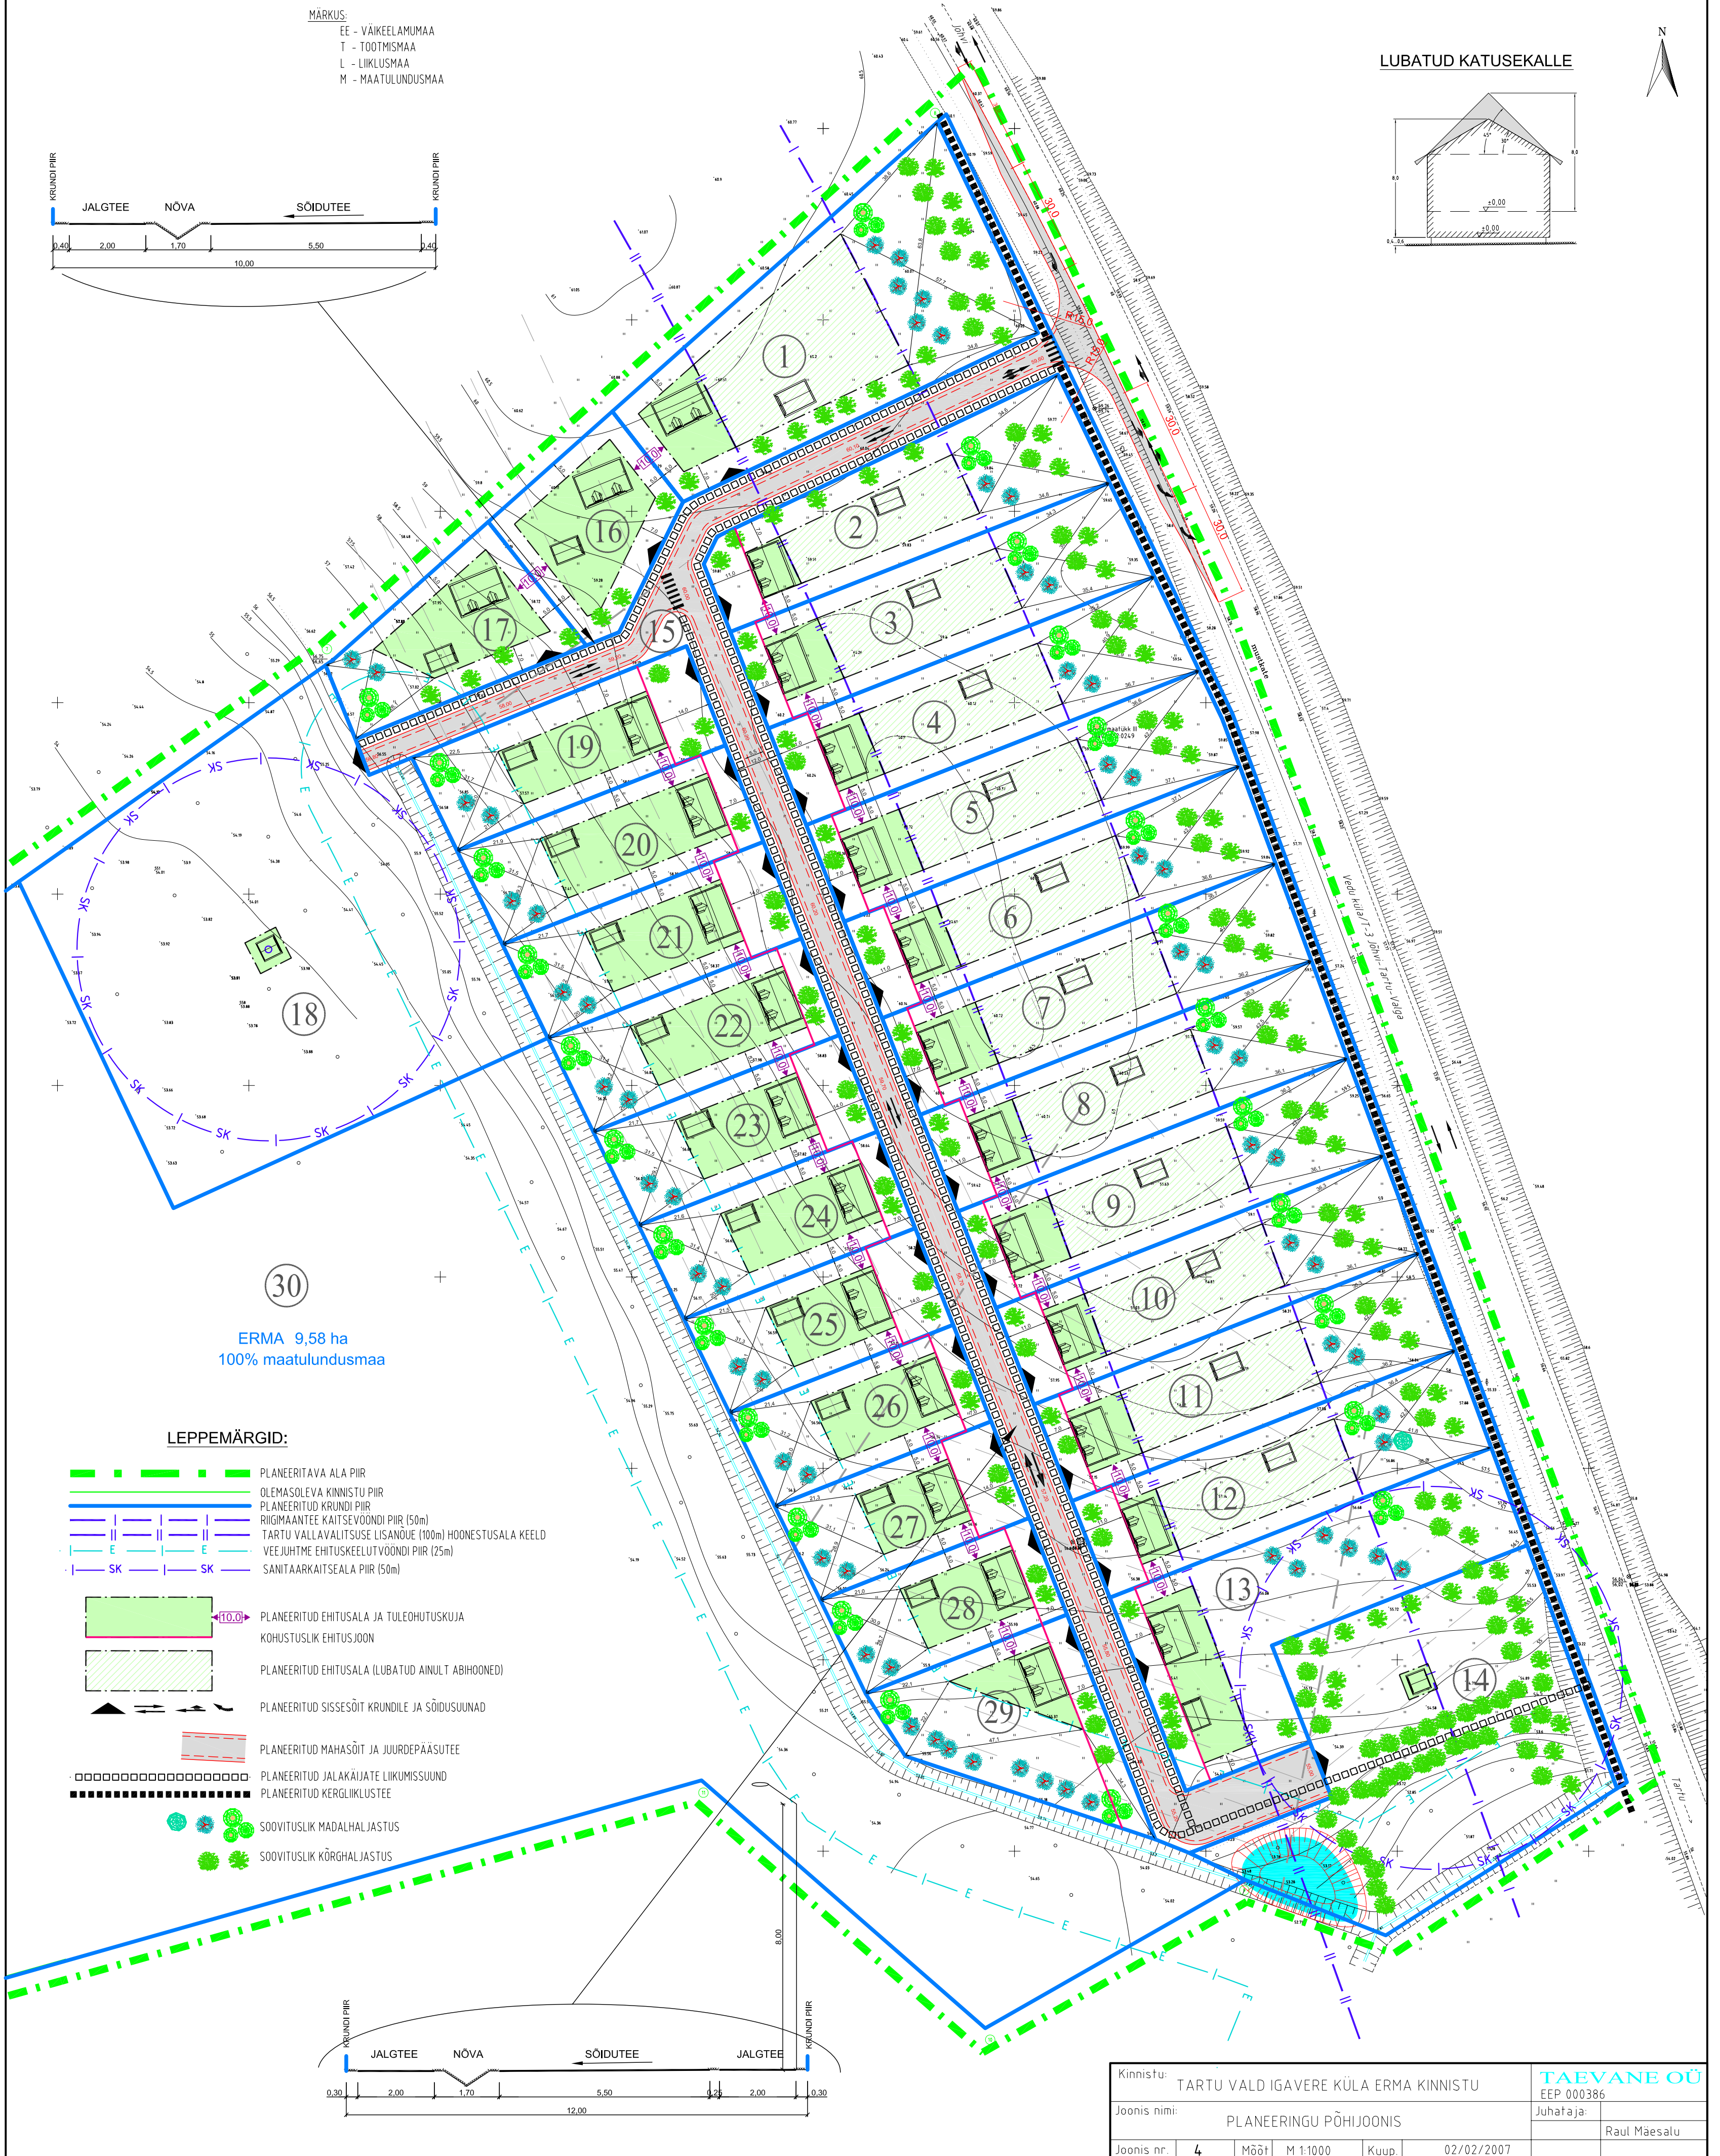
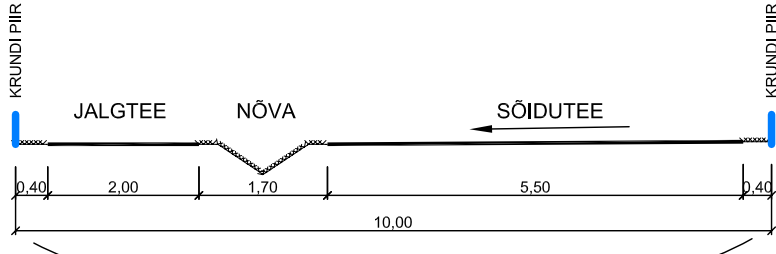


PLANEERINGUGA KAVANDATUD:

KRUNDI NR.	1	2	3	4	5	6	7	8	9	10	11	12	13	14	15	16	17	18	19	20	21	22	23	24	25	26	27	28	29	30
KRUNDI PINDALA (m ²)	4836	2901	2911	2963	3008	3001	2986	2971	2956	2940	2925	2910	3839	6080	8635	1656	1839	10826	2092	2015	1958	1901	1845	1788	1731	1674	1618	1561	2204	9,50
KRUNDI SIHTOTSTARVE	EE	EE	EE	EE	EE	EE	EE	EE	EE	EE	EE	EE	EE	EE	T	L	EE	EE	T	EE	EE	EE	EE	EE	EE	EE	EE	EE	EE	M
LUBATUD EHTISE KASUTAMISE OTSTARVE	ÜKSIKELAMU															REDVEE-PUHASTI	TÄNAV	ÜKSIKELAMU		PUURKAEV	ÜKSIKELAMU									
HOONETE SUURIM LUBATUD ARV KRUNDIL	2	2	2	2	2	2	2	2	2	2	2	2	2	2	2	2	2	1	2	2	2	2	2	2	2	2	2	2	2	2
HOONETE SUURIM LUBATUD EHTISALINE PINDALA (m ²)	300	300	300	300	300	300	300	300	300	300	300	300	300	300	50	-	300	300	50	300	300	300	300	300	300	300	300	300	300	
KRUNDI MAKSIMAALNE TÄHEHTUSE PROTSENT	5	10	10	10	10	10	10	10	10	10	10	10	10	10	5	-	15	15	5	15	15	15	15	15	15	15	15	15	15	
HOONETE SUURIM LUBATUD KÕRGUS PÕHIOONE/ABIHOONE (m)	9/6	9/6	9/6	9/6	9/6	9/6	9/6	9/6	9/6	9/6	9/6	9/6	9/6	6	-	9/6	9/6	6	9/6	9/6	9/6	9/6	9/6	9/6	9/6	9/6	9/6	9/6	9/6	
KATUSEKALDE LUBATUD VAHEMİK KRAADIDES	30-45°																													
LUBATUD VÄLISVIIMISTLUSE MATERJAL	Puitlaudis väikesena vooderdusena, tellis väikesena vooderdusena, krohv väikesena viimistlusena, palk ja plekk väikesena viimistluse põhimaterjalina keelatud, katusekatte materjali ei piirata.																													
PÕHIOONE SOOULUBATUD KÕRGUS MAAFINNAST (m)	0,4-0,6	0,4-0,6	0,4-0,6	0,4-0,6	0,4-0,6	0,4-0,6	0,4-0,6	0,4-0,6	0,4-0,6	0,4-0,6	0,4-0,6	0,4-0,6	0,4-0,6	0,4-0,6	0,4-0,6	-	0,4-0,6	0,4-0,6	0,4-0,6	0,4-0,6	0,4-0,6	0,4-0,6	0,4-0,6	0,4-0,6	0,4-0,6	0,4-0,6	0,4-0,6	0,4-0,6	0,4-0,6	0,4-0,6


MÄRKUS:
 EE - VÄIKEELAMUMAA
 T - TOOTMISMAA
 L - LIIKLUSMAA
 M - MAATULUNDUSMAA

LUBATUD KATUSEKALLE

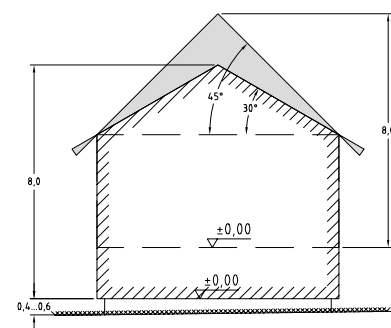

LEPPEMÄRGID:

- PLANEERITAVA ALA PIIR
- OLEMASOLEVA KINNISTU PIIR
- PLANEERITUD KRUNDI PIIR
- RIIGIMAANTEE KAITSEVÕNDI PIIR (50m)
- TARTU VALLAVALITSUSE LISANÕUE (100m) HOONESTUSALA KEELD
- VEEJUHTME EHTUSKEELUT VÕNDI PIIR (25m)
- SANITAARKAITSEALA PIIR (50m)
- PLANEERITUD EHTISALA JA TULEOHUTUSKUJA KOHUSTUSLIK EHTISJON
- PLANEERITUD EHTISALA (LUBATUD AINULT ABIHOONED)
- PLANEERITUD SISSESÕIT KRUNDILE JA SÕIDUUNNAD
- PLANEERITUD MAHASÕIT JA JUURDEPÄASUTEE
- PLANEERITUD JALAKÄIJATE LIKKUMISSUUND
- PLANEERITUD KERGLIIKLUSTEE
- SOOVITUSLIK MADALHALJASTUS
- SOOVITUSLIK KÕRGHALJASTUS

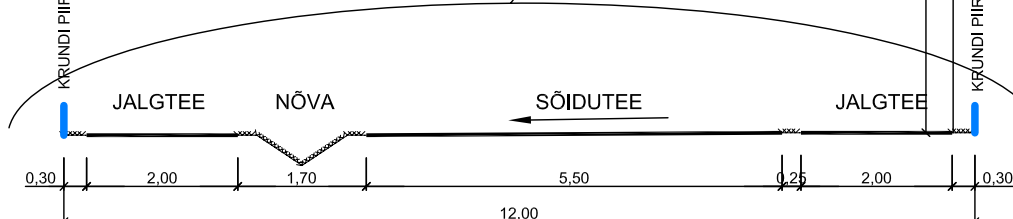

Kinnistu:	TARTU VALD IGAVEERE KÜLA ERMA KINNISTU	TAEVANE OÜ				
Joonis nimi:	PLANEERINGU PÕHIJONIS	Juhataja:				
Joonis nr.:	4	Mõõti:	M 1:1000	Kuup.:	02/02/2007	Rauli Mäesalu