OÜ M.K. KONSULTATSIOONID Litsents 419 Mk; 80105071005-0001 Veski 69, Tartu Tel. 7 384 370	76-06GEO
Geodeet: A.Arumäe	Tartu maakond Laeva vald Kärevere küla
Vastutab: A.Kiisler	Pikavälja kü GEODEETILINE ALUSPLAAN
Kuupäev: 06.10.2006.a.	MÕÕT 1:1000

Leht 1
Lehti 1

MÄRKUS:

Koordinaadid L-Est'97 süsteemis
Kõrgused Balti süsteemis
LÄHTEPUNKT 743 x=6479484.894 y=644927.995 h=56.815
LÄHTEPUNKT 744 x=6479908.138 y=645577.17 h=56.116

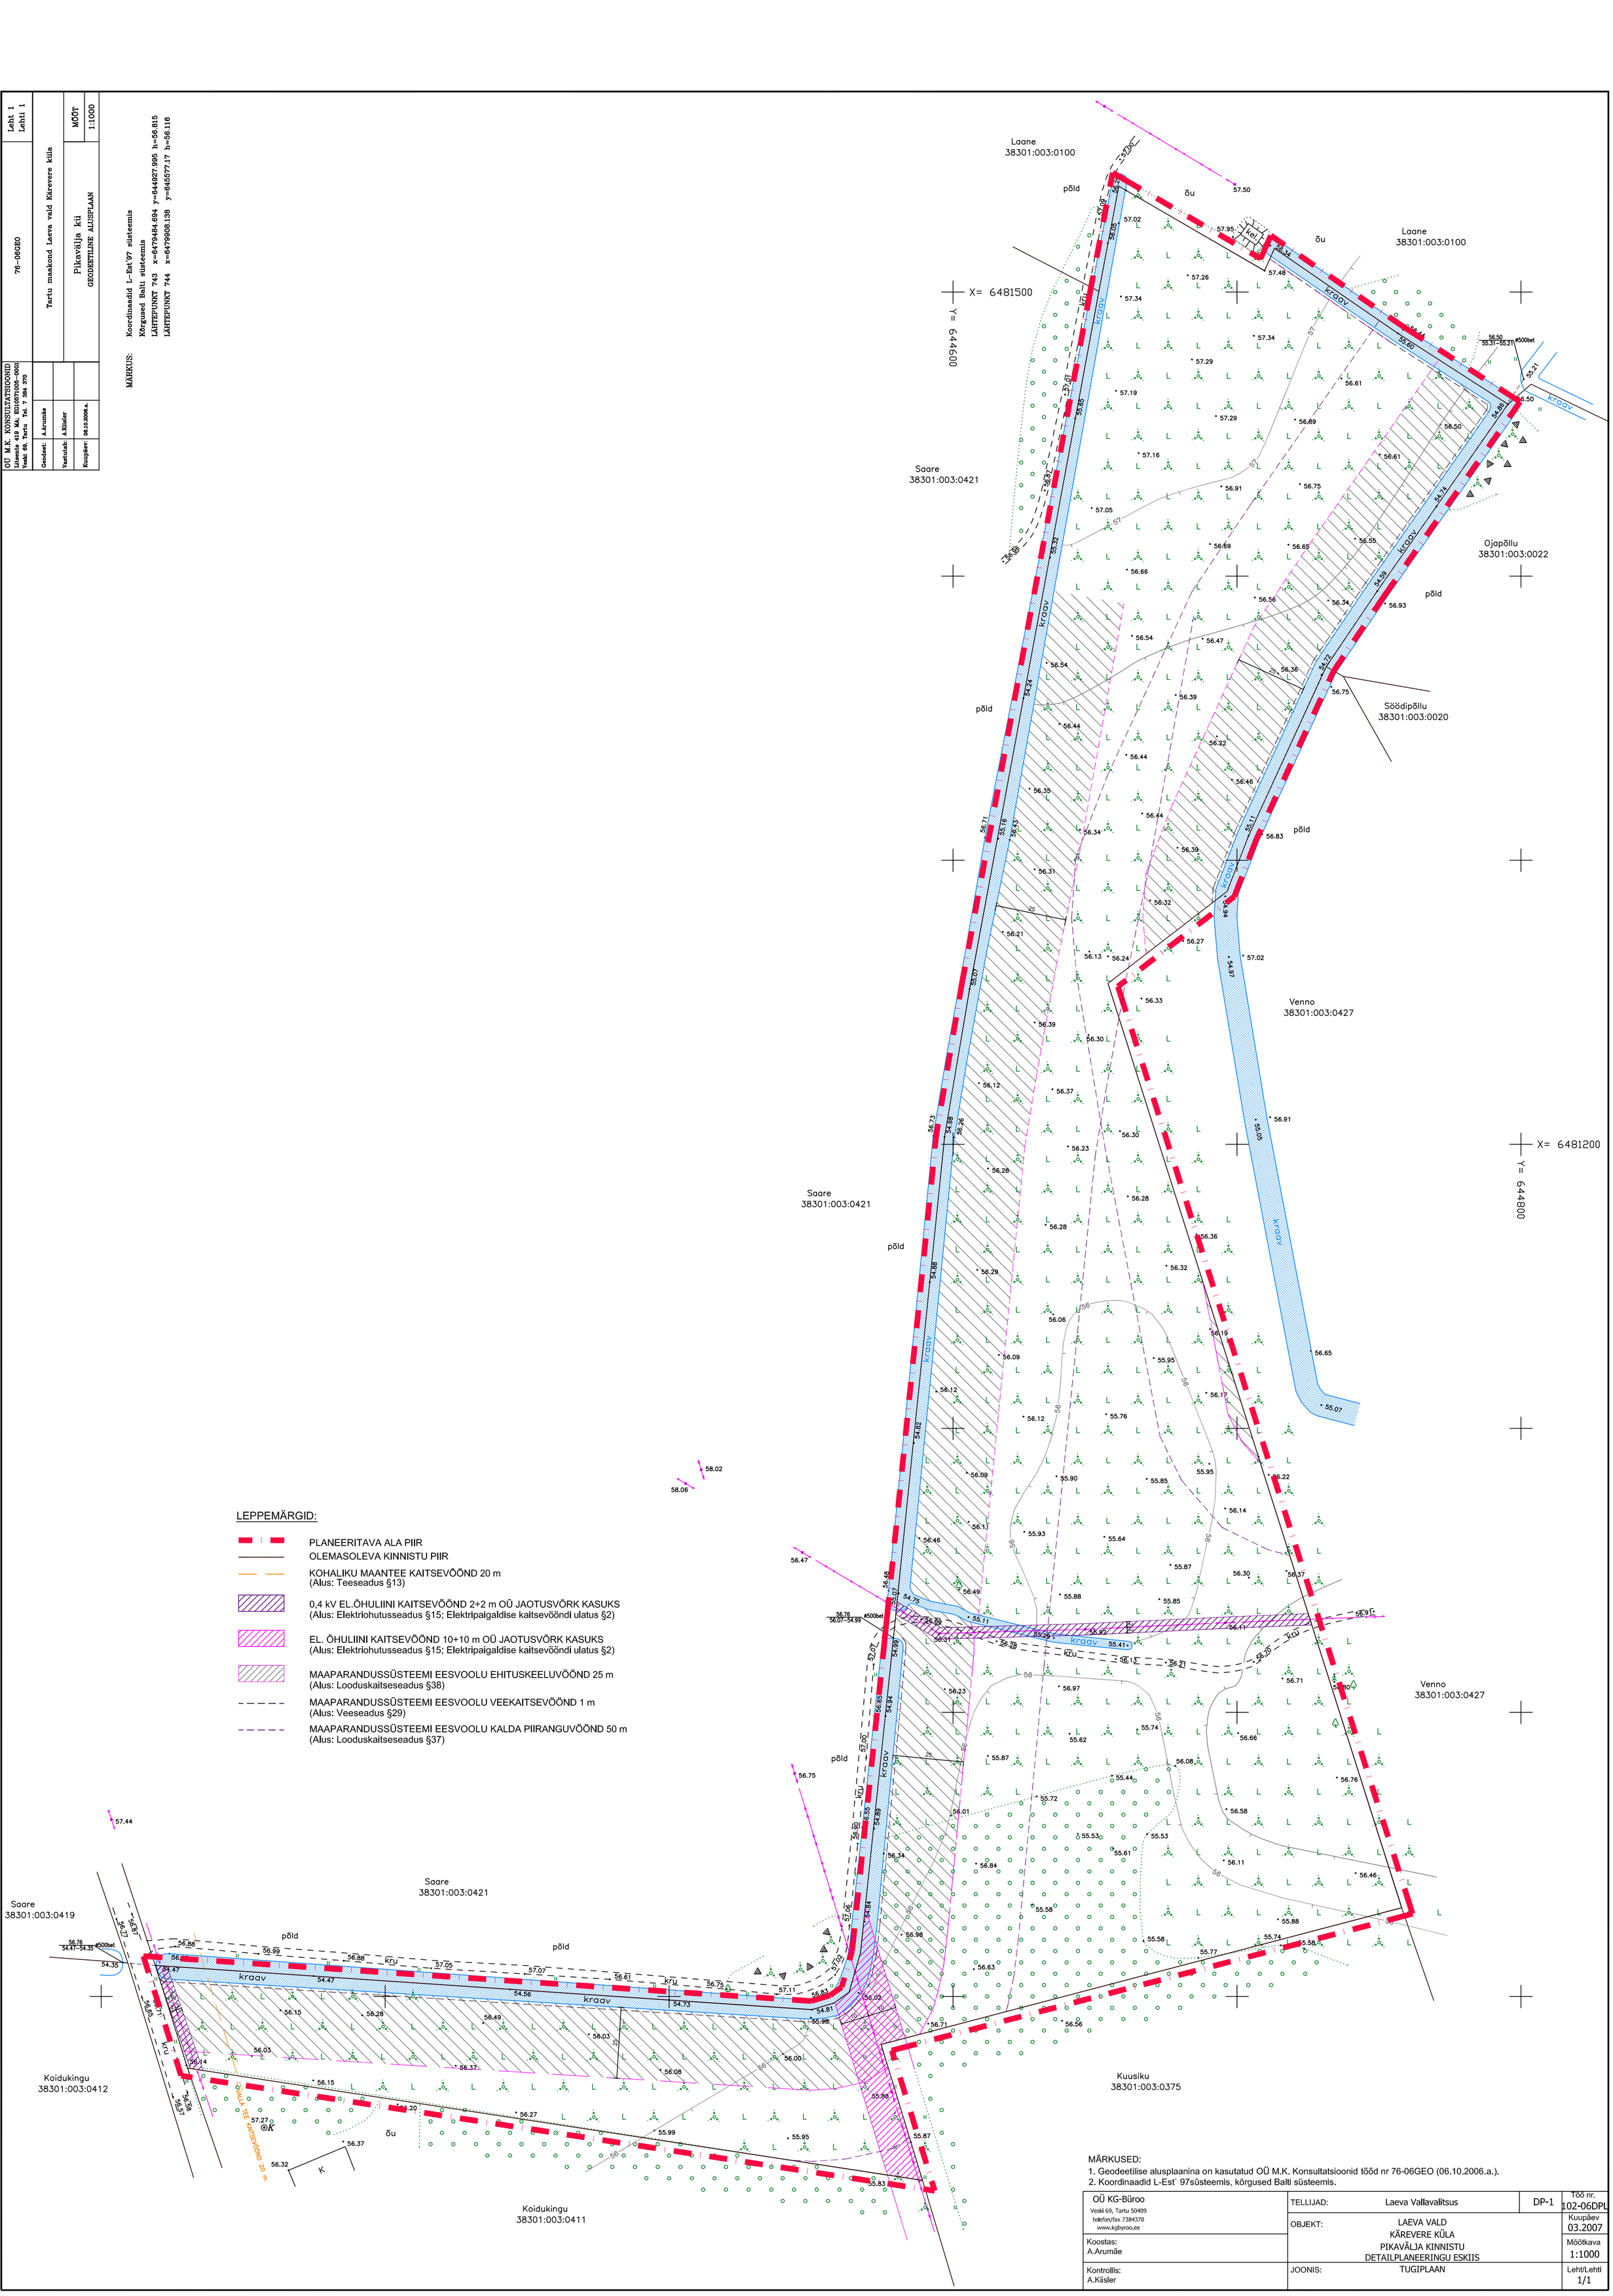

LEPPEMÄRGID:

- PLANEERITAVA ALA PIIR
- OLEMASOLEVA KINNISTU PIIR
- KOHALIKU MAANTEE KAITSEVÖÖND 20 m (Alus: Teeseadus §13)
- 0,4 kV EL.ÕHULIINI KAITSEVÖÖND 2+2 m OÜ JAOTUSVÕRK KASUKS (Alus: Elektriohutusseadus §15; Elektripaigaldise kaitsevööndi ulatus §2)
- EL. ÕHULIINI KAITSEVÖÖND 10+10 m OÜ JAOTUSVÕRK KASUKS (Alus: Elektriohutusseadus §15; Elektripaigaldise kaitsevööndi ulatus §2)
- MAAPARANDUSSÜSTEEMI EESVOOLU EHITUSKEELUVÖÖND 25 m (Alus: Looduskaitseseadus §38)
- MAAPARANDUSSÜSTEEMI EESVOOLU VEEKAITSEVÖÖND 1 m (Alus: Veeseadus §29)
- MAAPARANDUSSÜSTEEMI EESVOOLU KALDA PIIRANGUVÖÖND 50 m (Alus: Looduskaitseseadus §37)

MÄRKUSED:
1. Geodeetilise alusplaanina on kasutatud OÜ M.K. Konsultatsioonid tööd nr 76-06GEO (06.10.2006.a.).
2. Koordinaadid L-Est` 97süsteemis, kõrgused Balti süsteemis.

OÜ KG-Büroo Veski 69, Tartu 50409 telefon/fax 7384370 www.kgbyroo.ee	TELLIJAD: Laeva Vallavalitsus	DP-1	Töö nr. 102-06DPL
	OBJEKT: LAEVA VALD KÄREVERE KÜLA PIKAVÄLJA KINNISTU DETAILPLANEERINGU ESKIIS		Kuupäev 03.2007
Koostas: A.Arumäe			Mõõtkava 1:1000
Kontrollis: A.Kiisler	JOONIS: TUGIPLAAN		Leht/Lehti 1/1