


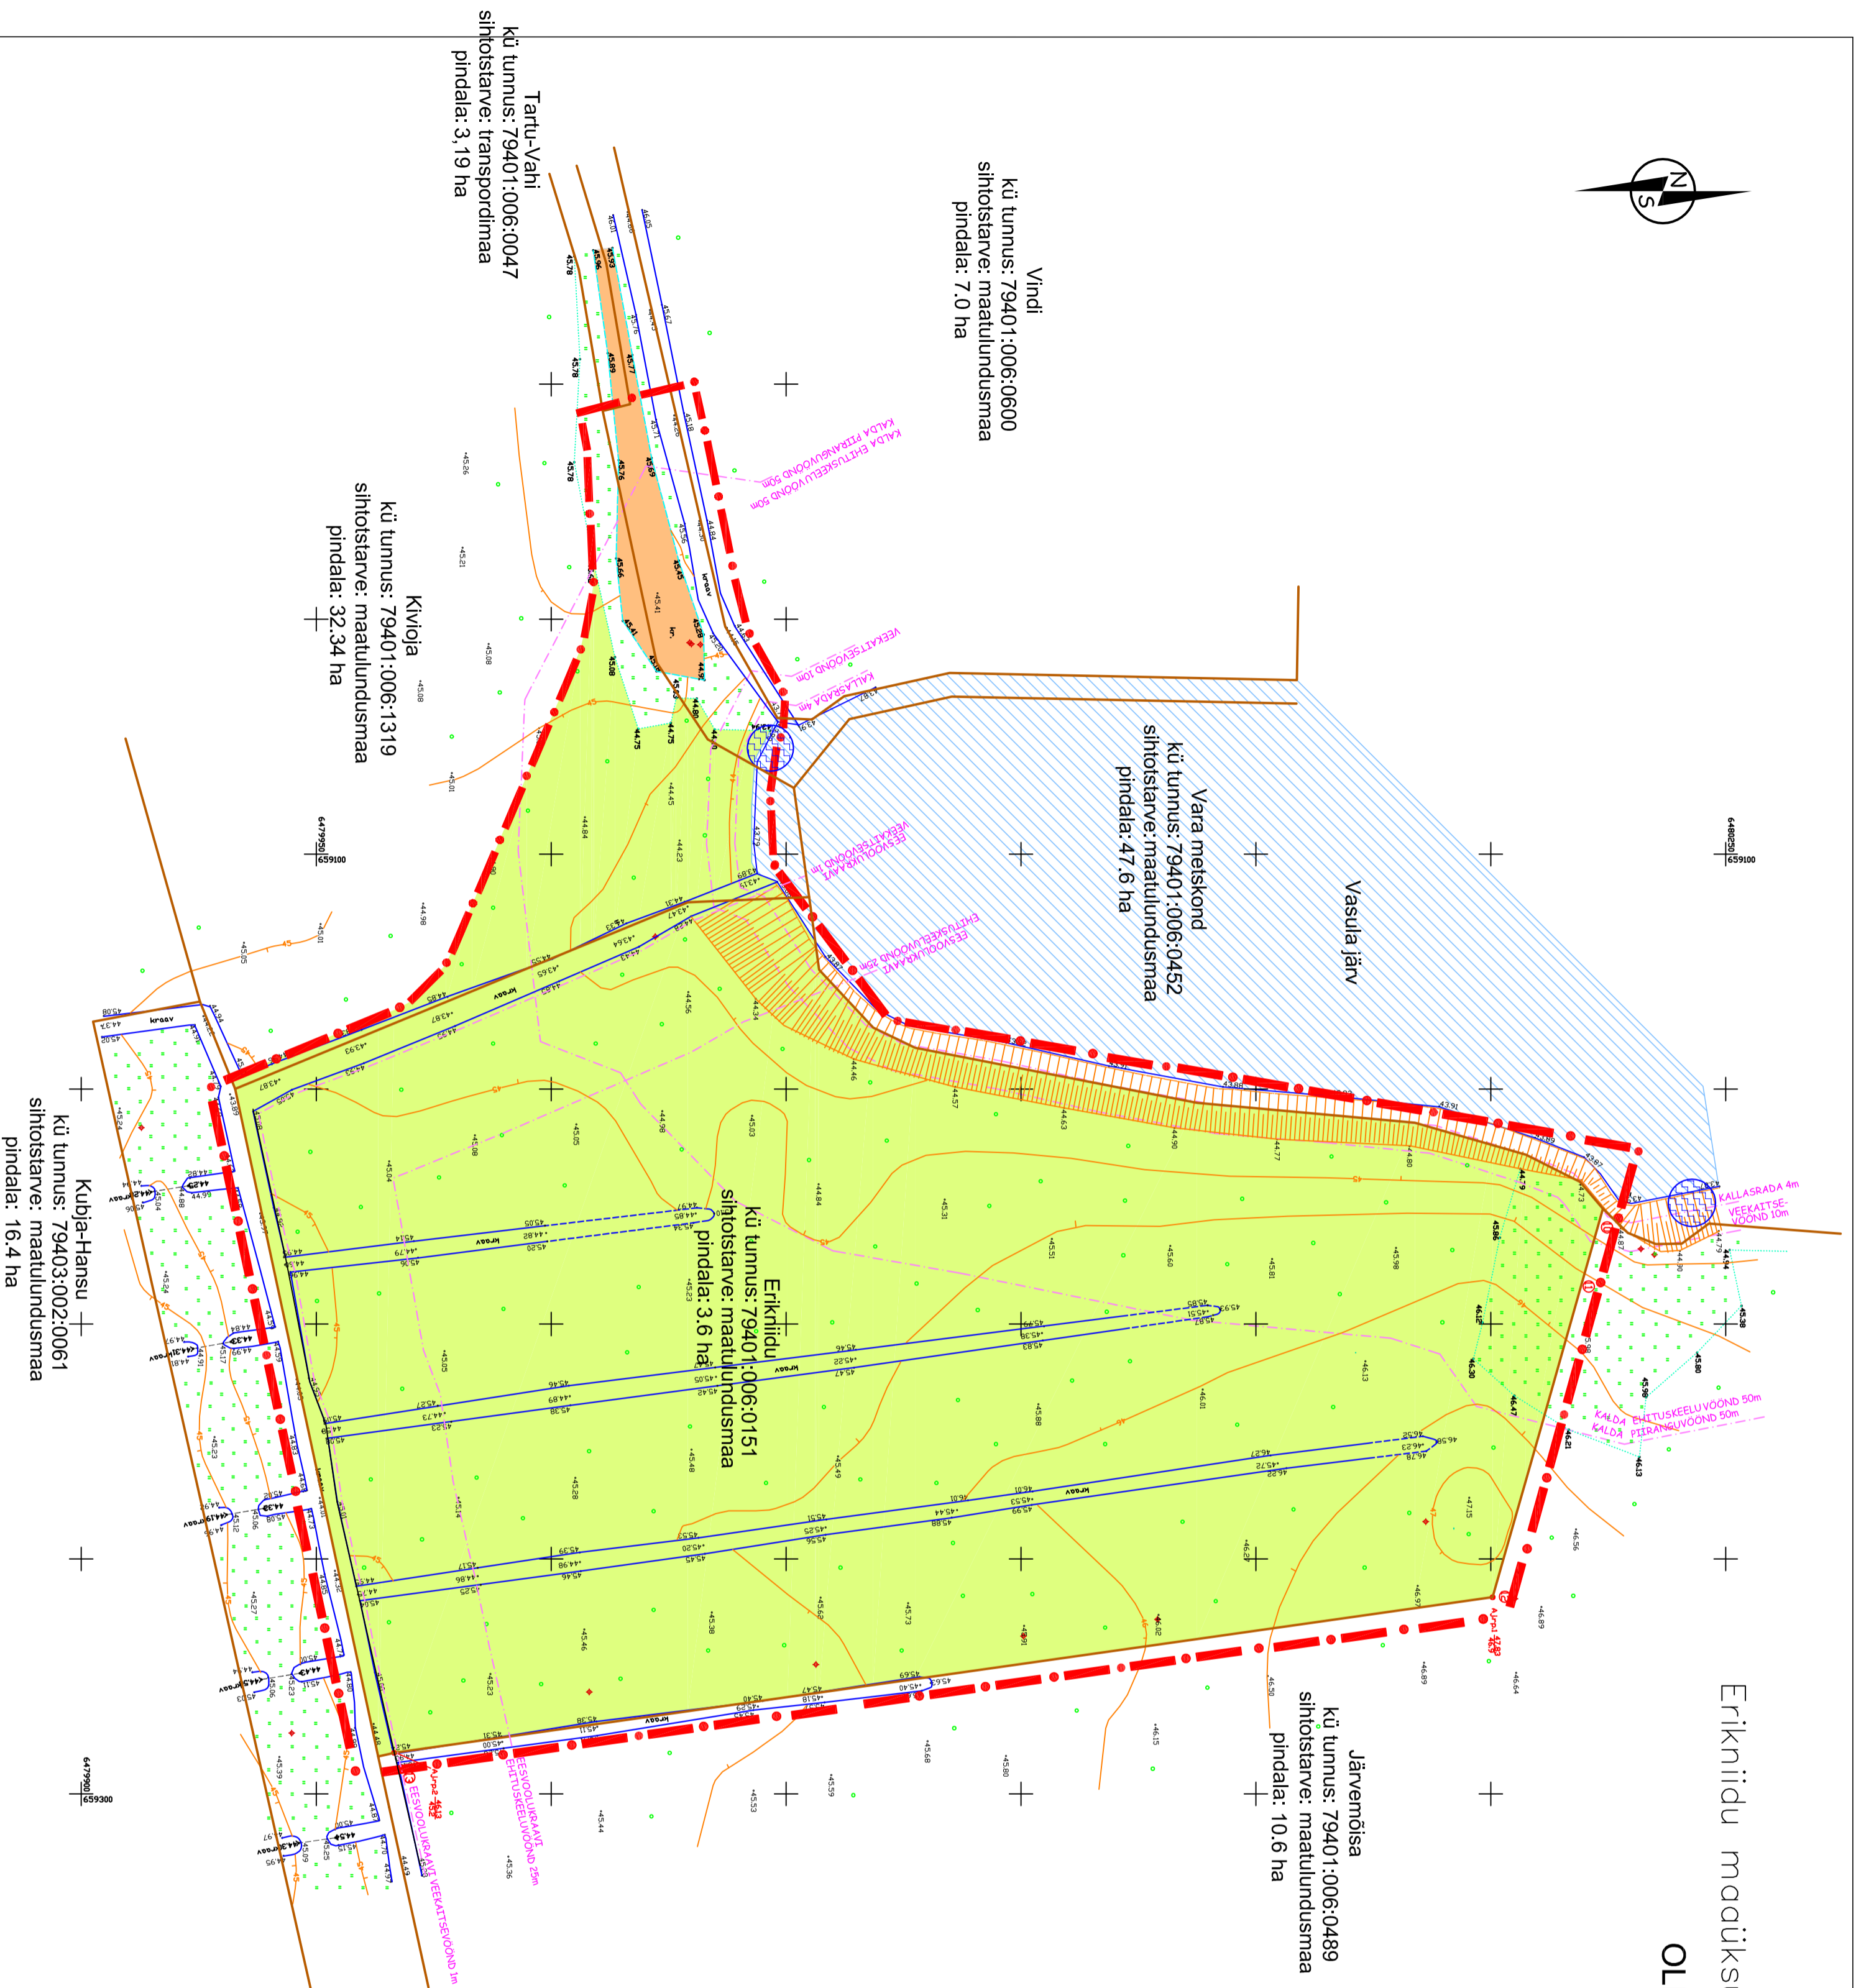

# Erikniiidu maauksuse ja lähiala detailplaneering

## OLEMASOLEV OLUKORD



### TINGMÄRGID:

- PLANEERITAVA ALA PIIR
- OLEMASOLEV KRUNDI / MAAUKSUSE PIIR
- KAITSEVÕUNDITE PIIRID
- MAAPARANDUSKRAAVITUS
- LEHTPUUMETS
- ROHUMAA
- KRUSAKATTETEGA JUURDEPÄÄSUTEE
- OLEMASOLEV JUUMISKOHT

### MÄRKUSED:

- Erikniiidu geodeetilise alusplani M 1:500 koostas OÜ Brom Maandõmme (litsents nr EG-10009077-0001) 25.01.07. a, töö nr G-400. Koordinaadid L-EST süsteemis. Kõrgused Balli süsteemis;
- Detailplaneeringu joonise juurde kuulub detailplaneeringu seletuskiri;
- Kaardi paremaks lugemiseks on planeeringuala piiri nihutatud krundi piirilt naabermaauksuste territooriumile.

	<b>OÜ TARTU ARHITEKTUURIBÜROO</b>	Objekti asukoht: Tartu maakond Lombi küla
	Huvitatud isik: OÜ Fertiliisuse keskus	Erikniiidu maauksus
	Objekt: LOMBI KÜLAS ASUVA ERIKNIIDU MAAUKSUSE JA LÄHIALA DETAILPLANEERING	Staadium: DP
	Joonis: OLEMASOLEV OLUKORD	Kaardi nr: 3
	Peaarchitekt: Roman Sruuskin	Skaala: 1:1000
	Planeerija: E. Lõo, J. Vaine	Töö nr.: AB-17/07
	Projektijuh: A. Ojaraud	Kuupäev: 03.2008