


- LEPPEMÄRGID**
- planeeringuala piir
 - kÜlapir
 - olemasolevate katastrüksuste piirid
 - varemplaneeritud krundipiirid
 - planeeringus käsitletavat kinnistud
 - olemasolev rõhumaa
 - olemasolev vÕasastunud ala
 - olemasolev kõvakattega tee
 - olemasolev kruusatee
 - olemasolev veekogu/kraav
 - olemasolevad õksikelmud ja kõrvahoohed
 - olemasolev kõrgaljastus
 - maantee kaitsevõõndi ulatus (50m)
 - maantee sanitaarkaitsevõõndi ulatus (60m)
 - elektripaigaldise kaitsevõõndi ulatus (10m)
 - kalda ehituskeeluvõõndi ulatus (25m)
 - kalda veekaitsevõõndi ulatus (1m)
 - B-kat gaasipaigaldise kaitsevõõndi ulatus (1m)
 - siderajatisse kaitsevõõndi ulatus (2m)
 - vee- ja kanalisatsioonitrassi kaitsevõõndi ulatus (2m)
 - puurkaev kaitsevõõndi ulatus 10m
 - olemasolevad ja varemplaneeritud liiklussuunad

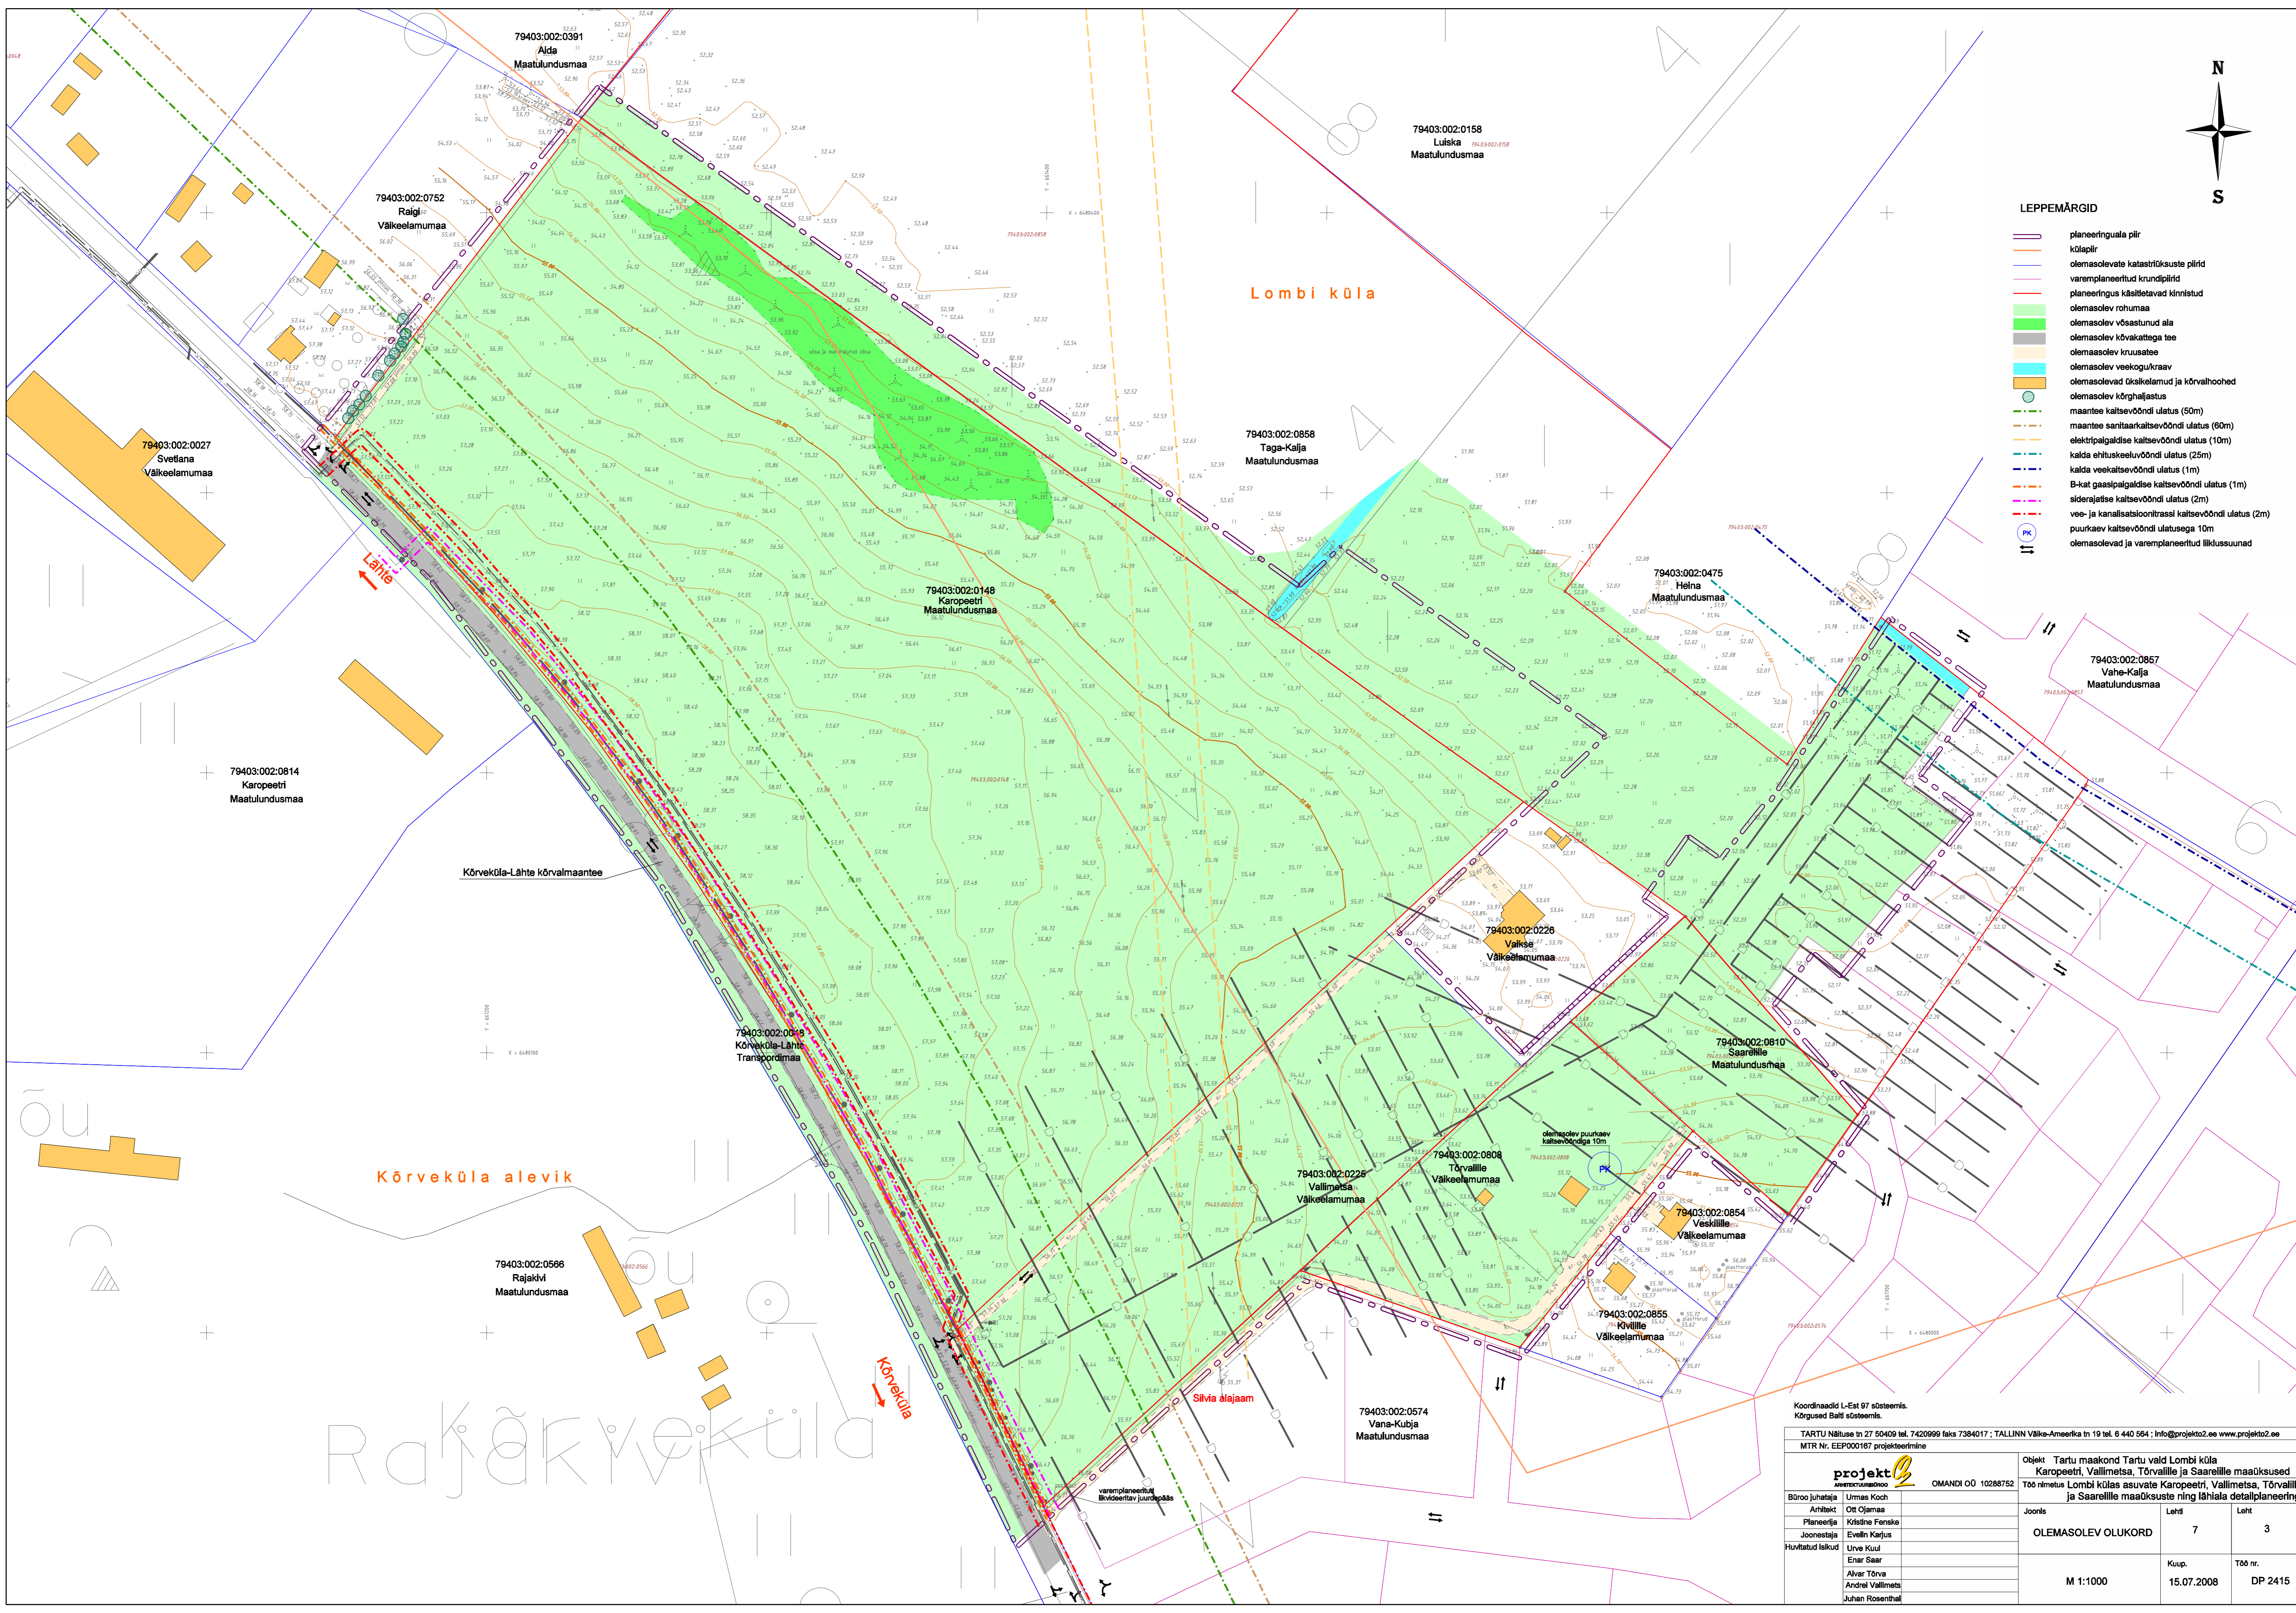

õu

Rajärvküla

Koordinaadi L-Est 97 süsteemis.
Kõrgused Balli süsteemis.

TARTU Näitus tn 27 50409 tel. 7420999 faks 7384017; TALLINN Väike-Ameerika tn 19 tel. 6 440 564; info@projekto2.ee www.projekto2.ee
MTR Nr. EEP000167 projekteerimine

projekt Kõrveküla alevik		OMANDI OÜ 10288752	
Büroo juhataja	Umas Koch	Objekt	Tartu maakond Tartu vald Lõmbi küla Karopeetri, Vallimetsa, Tõrvallile ja Saarellile maakused
Arhitekt	Ott Ojamaa	Töö nimetus	Lõmbi külas asuvate Karopeetri, Vallimetsa, Tõrvallile ja Saarellile maakused ning lähiala detailplaneering
Planeerija	Kristine Fensko	Joond	OLEMASOLEV OLUKORD
Joonestaja	Evelin Karjus	Leht	7
Huvitatud isikud	Urve Kuul	Leht	3
	Enar Saar	Kuup.	15.07.2008
	Alvar Tõrva	Töö nr.	DP 2415
	Andrei Vallimets		
	Juhan Rosenthal		