


olemasolev juurdepääsutee elamukruntidele

olemasolev juurdepääsutee, mis viib välja Kõrvküla Lähte kõrvalmaanteele

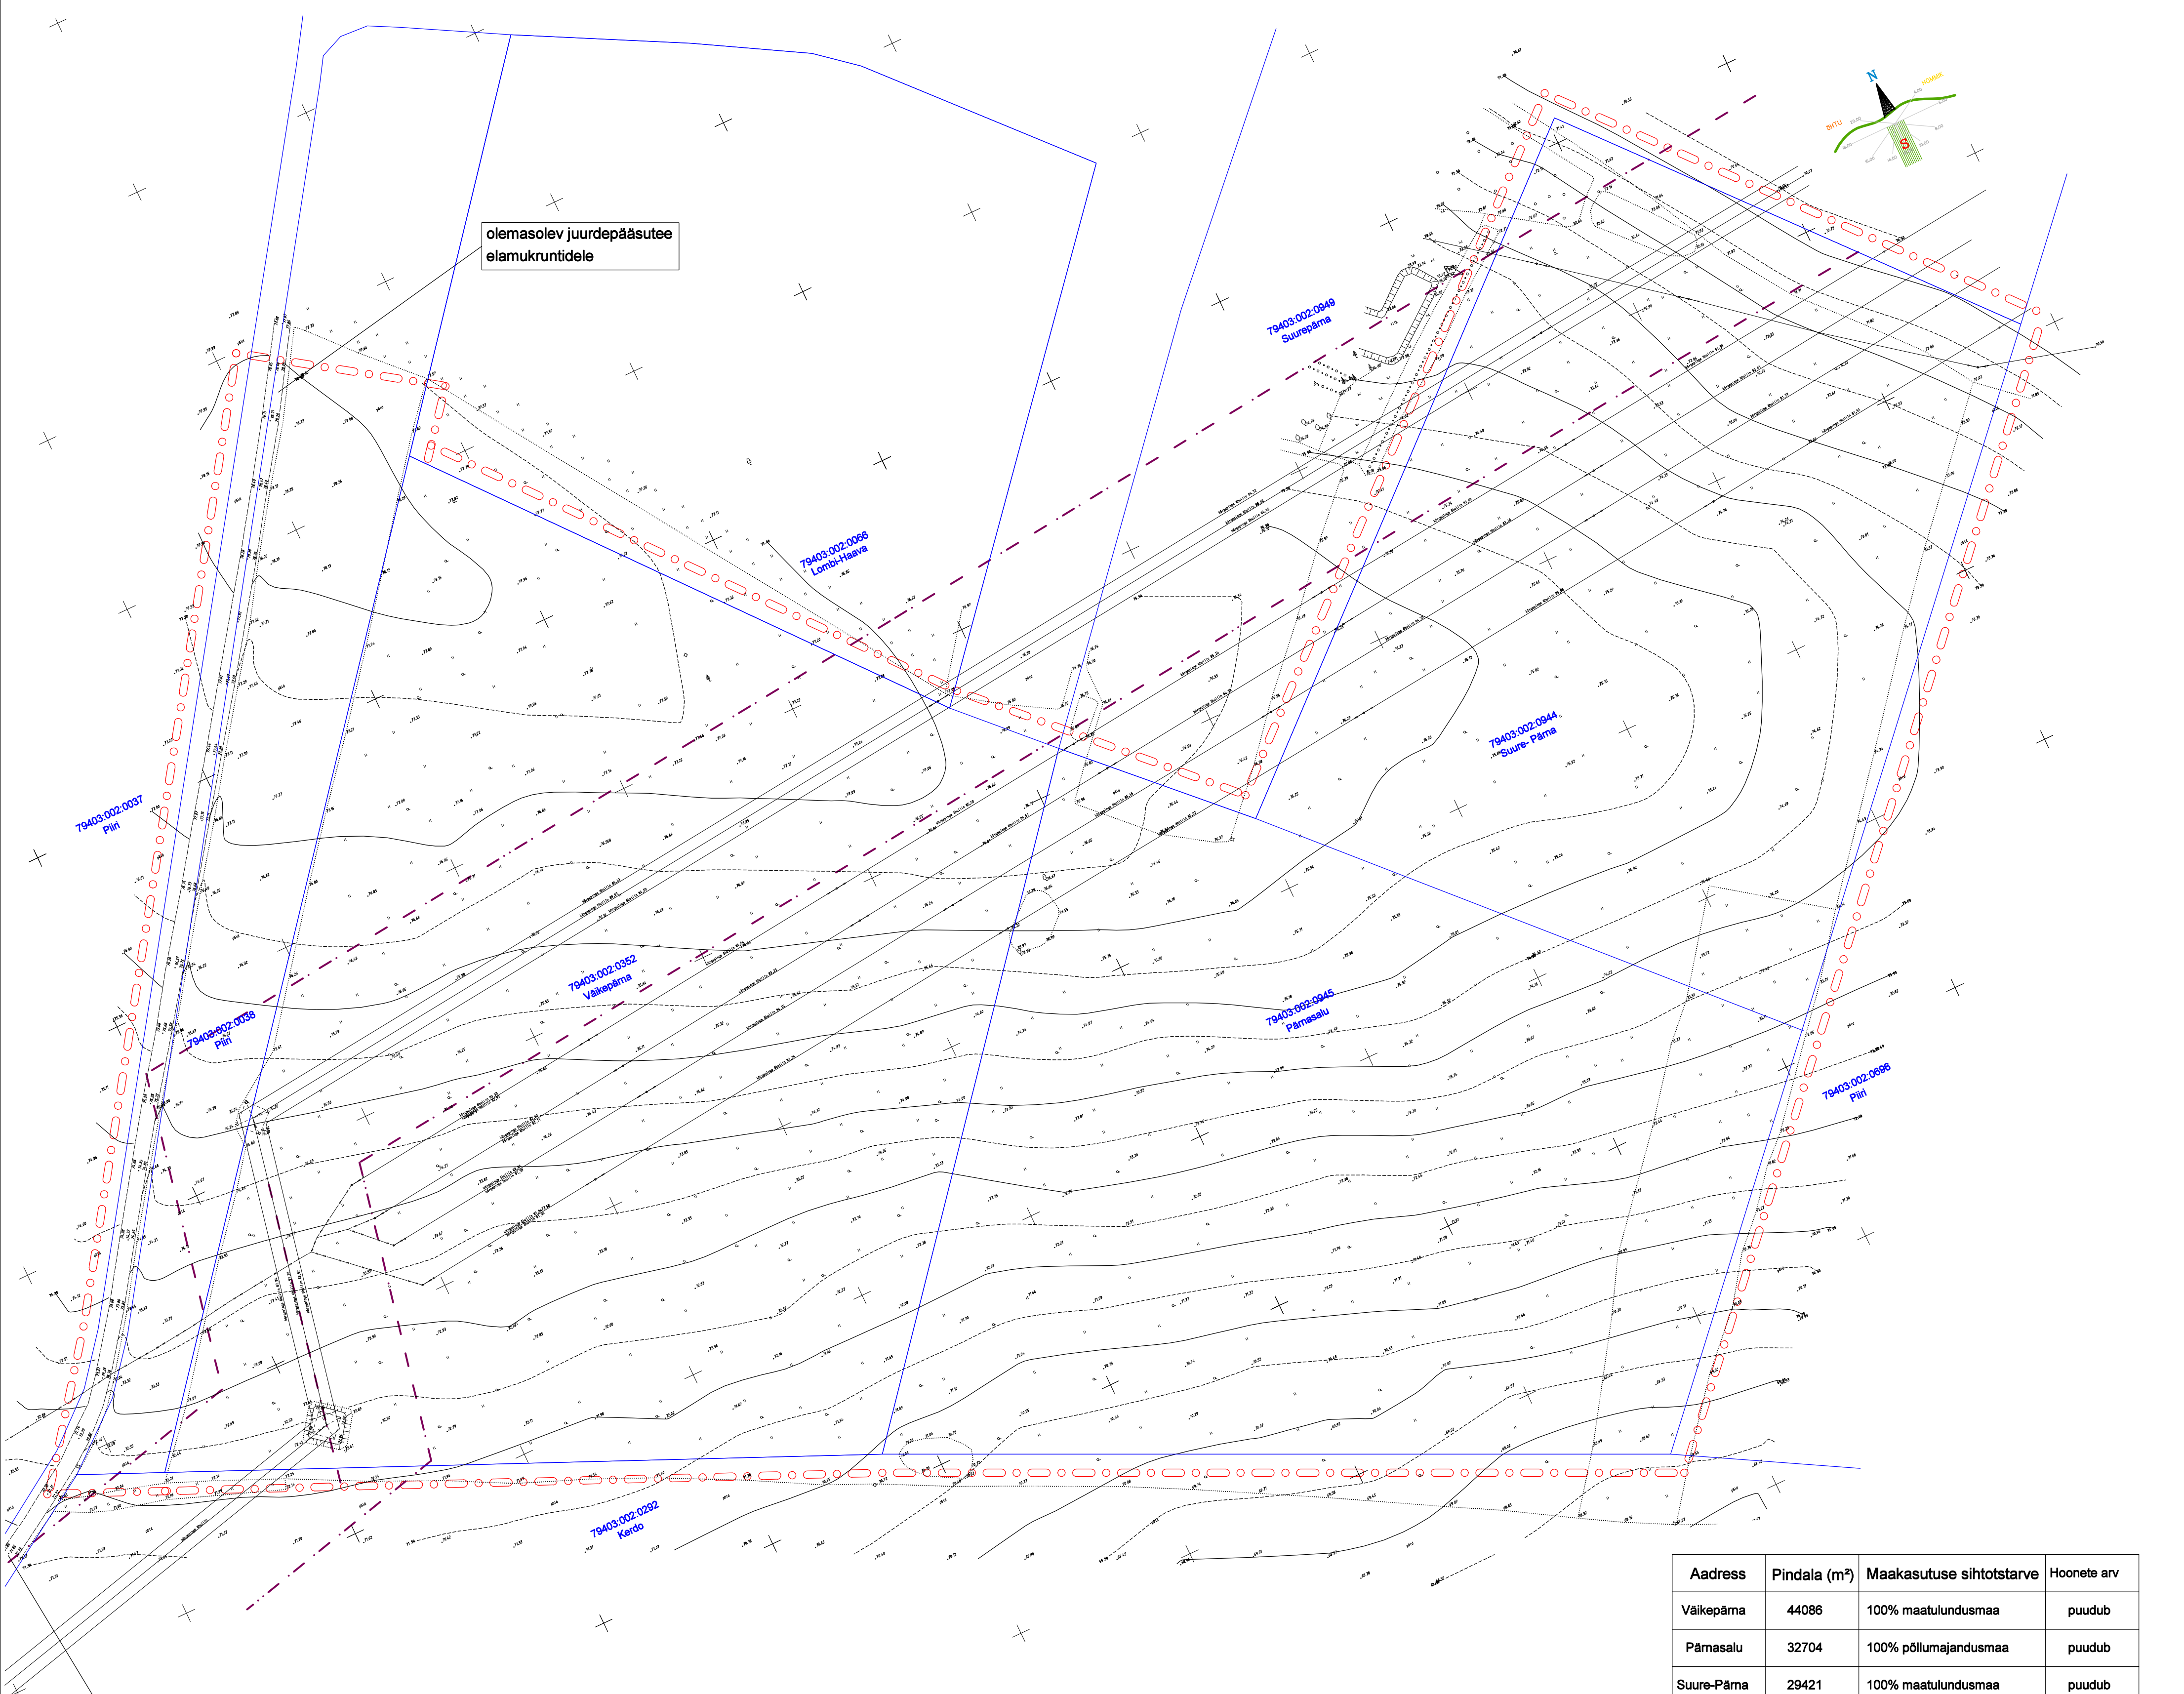

TINGMÄRGID

- ○ ○ ○ Planeeringuala piirjoon
- — — — Olemasolev kinnistupiir
- - - - Olemasoleva kõrgepingeõhuliini kaitsevöönd (25 m liini teljest)

Aadress	Pindala (m²)	Maakasutuse sihtotstarve	Hoonete arv
Väikepärna	44086	100% maatulundusmaa	puudub
Pärnasalu	32704	100% põllumajandusmaa	puudub
Suure-Pärna	29421	100% maatulundusmaa	puudub
Piiri	12623 planeeringualas 8301	100% maatulundusmaa	puudub

Detailplaneeringu koostamise alusplaaniks on võetud Euro-Geo poolt 2007. a. jaanuaris mõõdetud digitaalne alusplaan koos maa-aluste ja maapealsete tehnovõrkudega, täpsusastmega 1:500 (töö nr 07G126)



Väikepärna, Pärnasalu ja Suure- Pärna maaüksuste ning lähiala detailplaneering

Objekti asukoht: Tartu maakond Tartu vald Lombi küla		Kaardi nimetus:		Mõõtkava:
Planeerija: Herkki Rõõm	Allkirj: 15.05.07	Olemasolev olukord		1: 1000
Kontrollis:	Allkirj: Kuupäev:			Arhiivi nr: A-1206
		Projekti staadium: DP	Töö nr: 1206DP07	Kaart nr: 2