
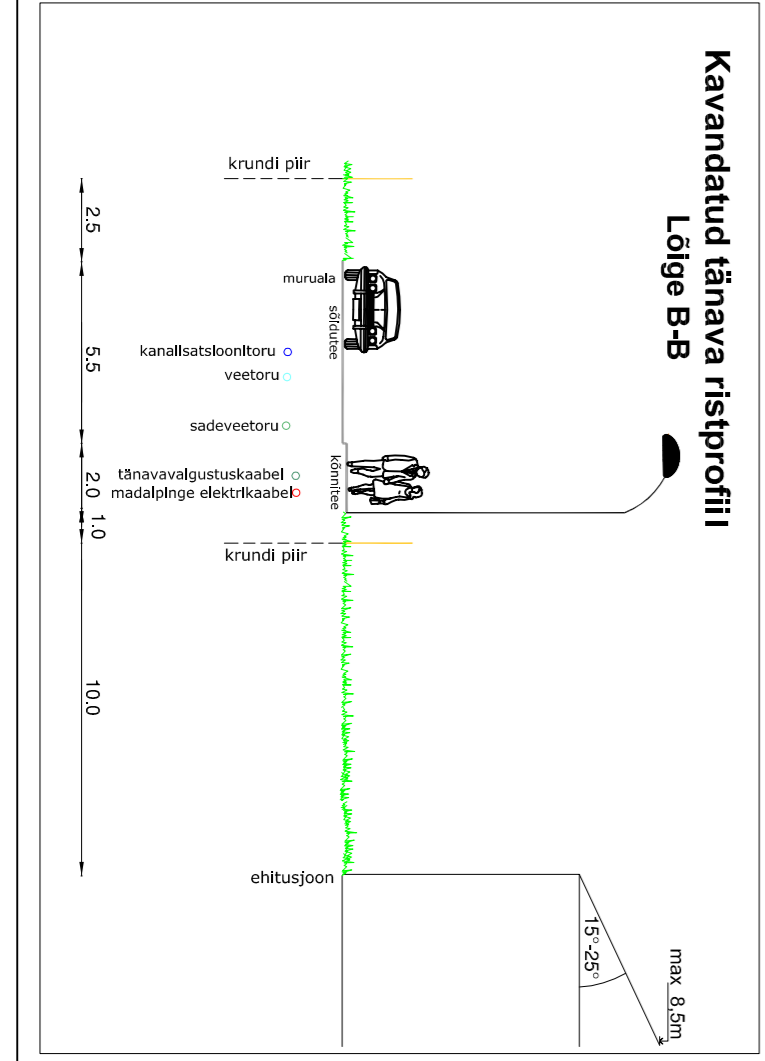
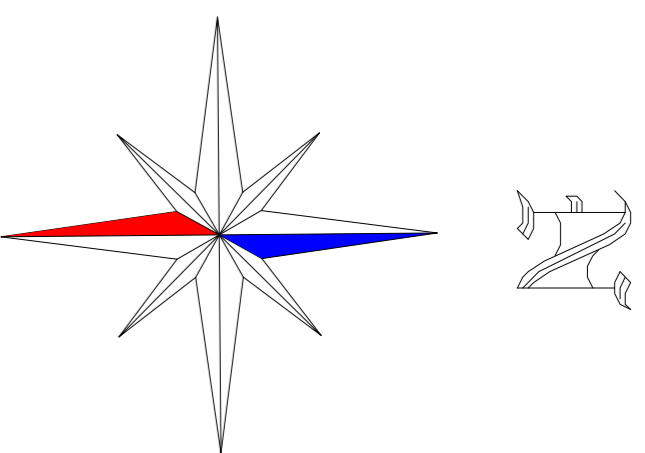


Koidu maäüksuse osala II etapi ja lähiala detailplaneering

TEHNOVÕRKUDE PLANEERING

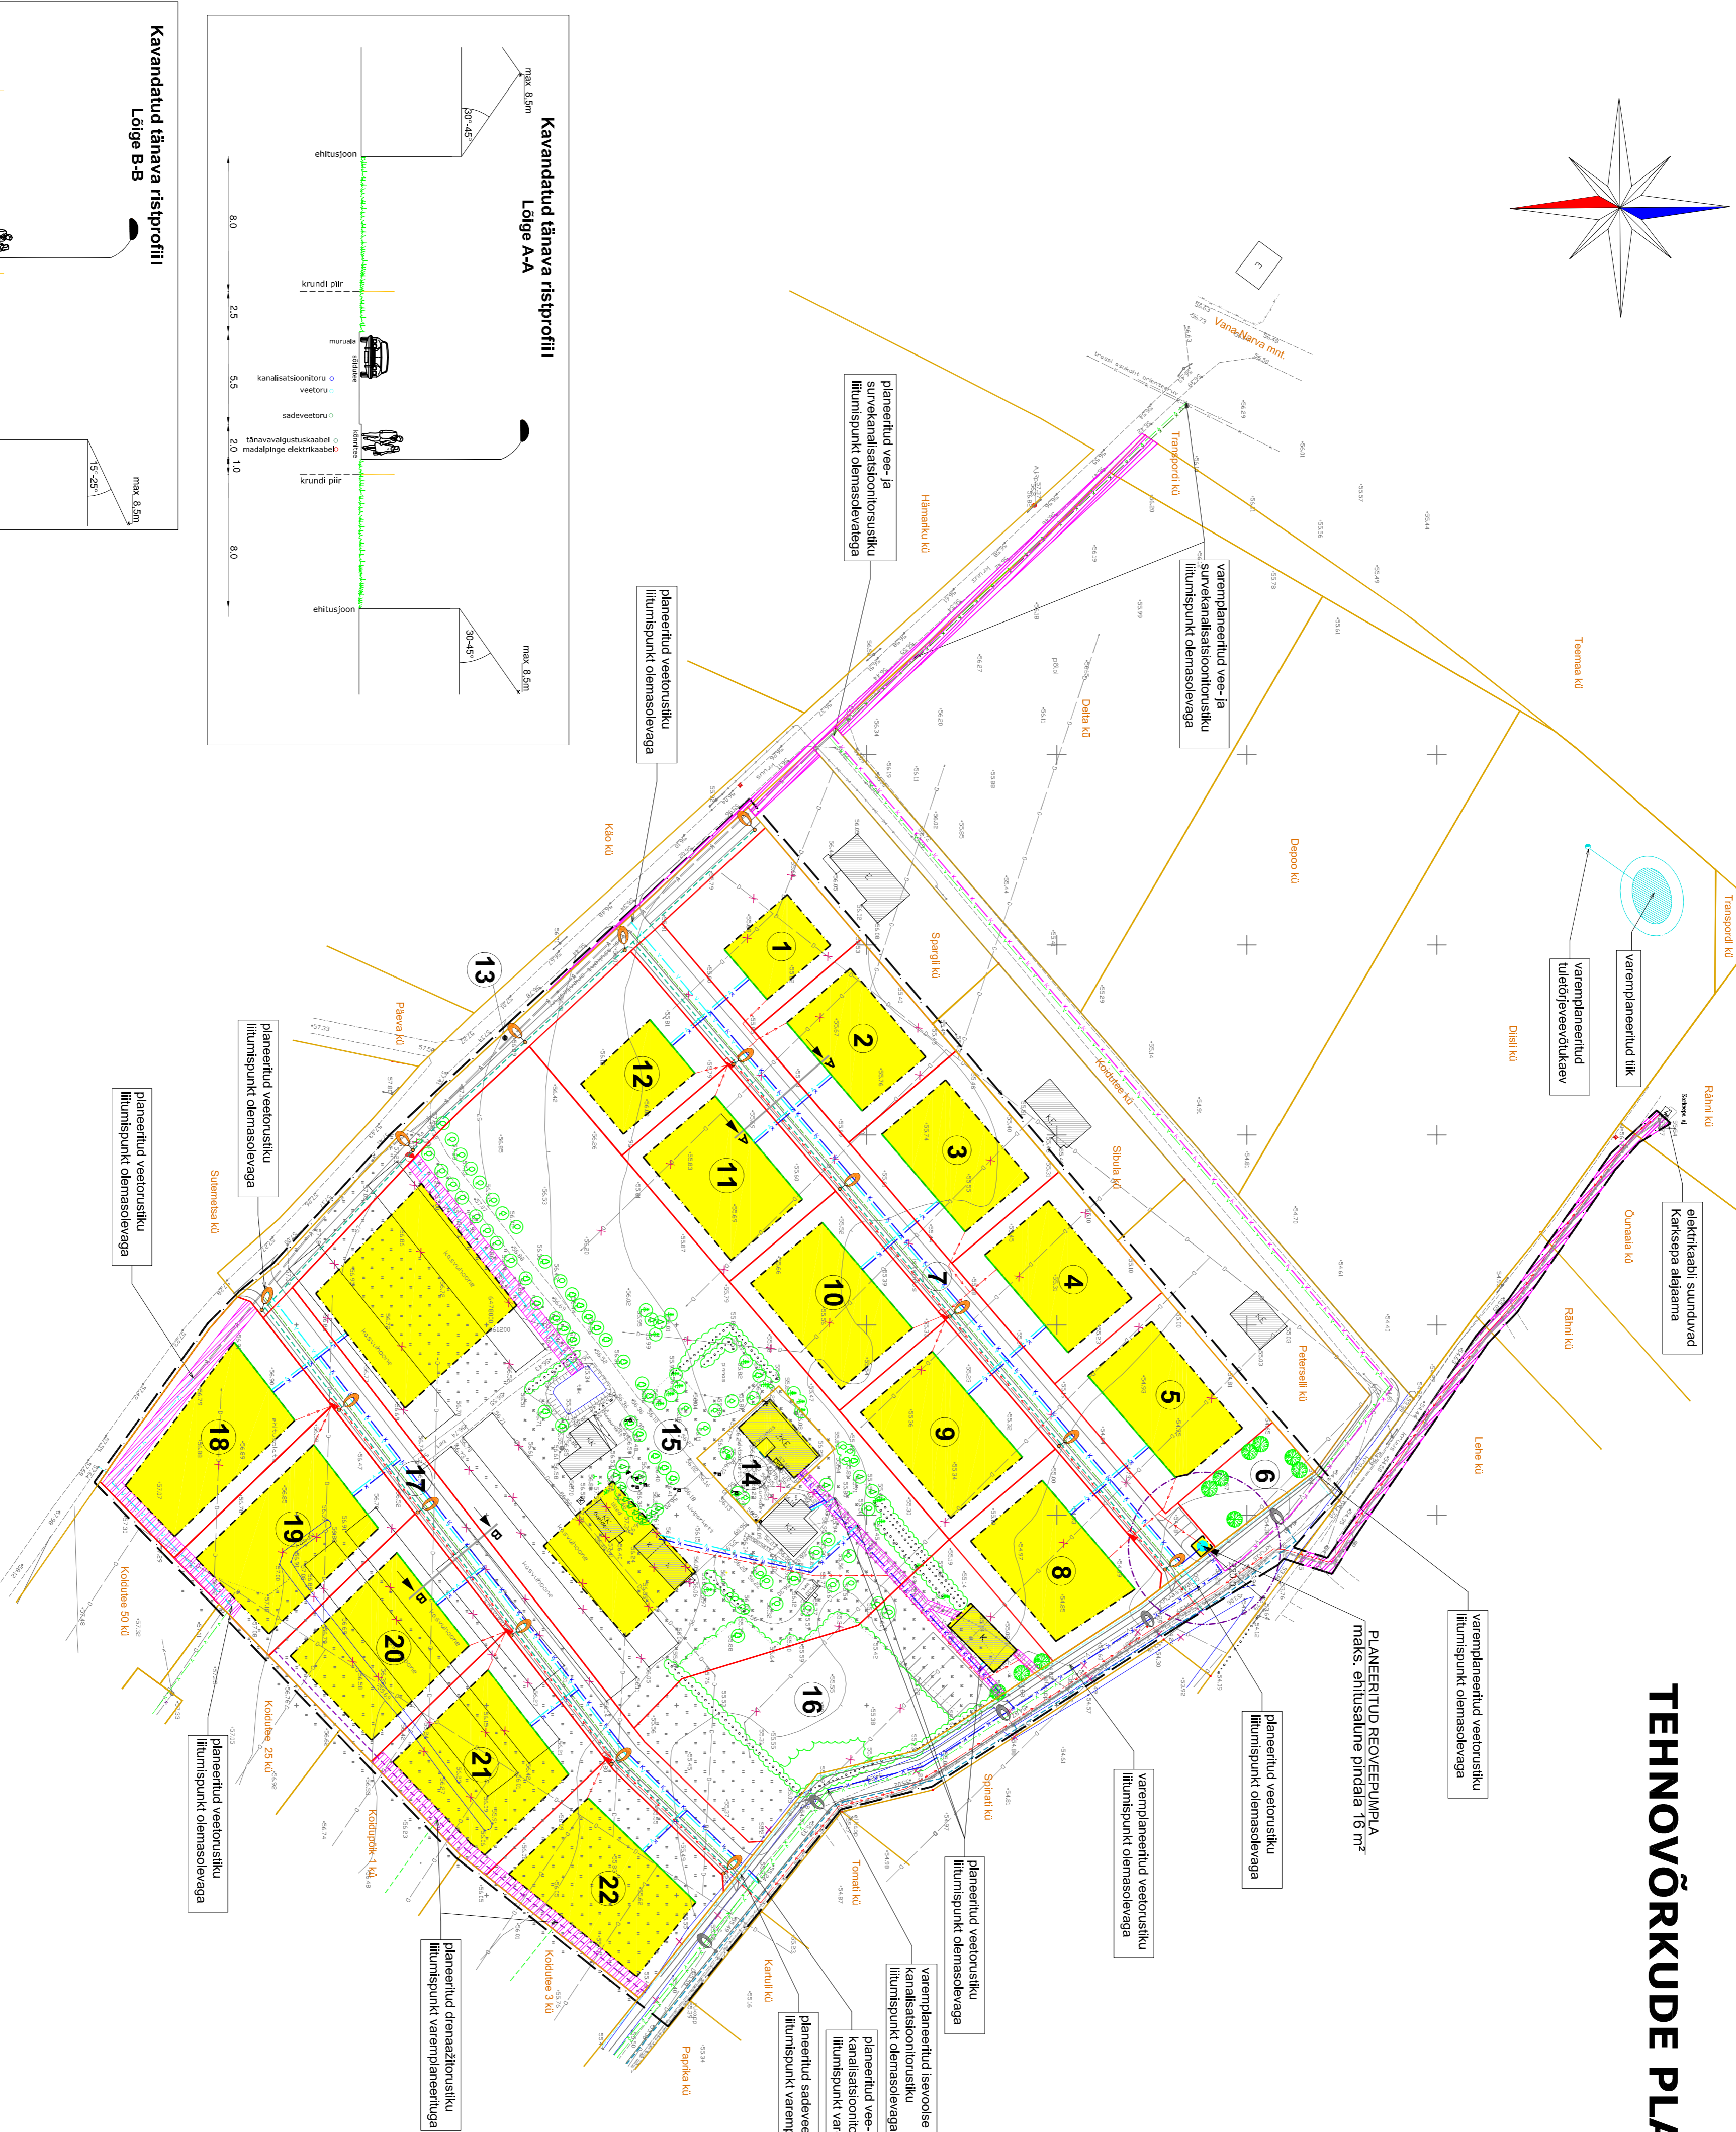

TINGMÄRGID

[Symbol]	DETAIPLANEERINGUALA PIIR
[Symbol]	OLEMASOLEVAD KANALID
[Symbol]	PLANEERINGU KANALID
[Symbol]	PLANEERINGU KOHUSTUSLIK EHTUSLOOM
[Symbol]	PLANEERINGU EKVIVALEENTUURJA KÜLA 2014
[Symbol]	OLEMASOLEVALIUV VETROUSTIK
[Symbol]	OLEMASOLEVALIUV KANALISTOONITROUSTIK
[Symbol]	OLEMASOLEVALIUV KÕRGENENUD ELERTIKMABEL
[Symbol]	OLEMASOLEVALIUVBERITVA DEKVAALITROUSTIK
[Symbol]	VÄRERPLANEERINGU VETROUSTIK
[Symbol]	VÄRERPLANEERINGU SEKTOORNE KANALISTOONITROUSTIK
[Symbol]	VÄRERPLANEERINGU SUUREKVAALISTOONITROUSTIK
[Symbol]	VÄRERPLANEERINGU DEKVAALITROUSTIK
[Symbol]	VÄRERPLANEERINGU TÄNAVALIUVISTUSKABEEL
[Symbol]	PLANEERINGU VETROUSTIK
[Symbol]	PLANEERINGU SEKTOORNE KANALISTOONITROUSTIK
[Symbol]	PLANEERINGU SUUREKVAALISTOONITROUSTIK
[Symbol]	PLANEERINGU SUUREKVAALISTOONITROUSTIK
[Symbol]	PLANEERINGU DEKVAALITROUSTIK
[Symbol]	PLANEERINGU KANALISTOONITROUSTIK
[Symbol]	PLANEERINGU TÄNAVALIUVISTUSKABEEL
[Symbol]	PLANEERINGU KANALISTOONITROUSTIK
[Symbol]	PLANEERINGU HOONESTUSALA
[Symbol]	SÄILIV HOONE
[Symbol]	LAMBERITVA HOONE
[Symbol]	LAMBERITVA KASIVHOONE
[Symbol]	PLANEERINGU SEKTUORNE SEKTOORNE VÄRERPLANEERINGU ALA
[Symbol]	VÄRERPLANEERINGU VEEKALITIK
[Symbol]	OLEMASOLEVAD KÕRGENENUD ELERTIKMABEL
[Symbol]	VÄRERPLANEERINGU TÄNAVALIUVISTUS
[Symbol]	VÄRERPLANEERINGU TÄNAVALIUVISTUS
[Symbol]	PLANEERINGU TULETÕRKEVEEOTUKOVI
[Symbol]	PLANEERINGU ELEKTROENERGIAPUNKTI

- Märkused:
1. Detailplaneeringuala geodeetiline alusplaan mõõtkavas M 1:500 on koostatud OÜ Brom poolt 29.05.2007 a., töö n. G-27. Koordinaadid L-EST 97 süsteemis. Kõrgused Balti süsteemis.
 2. Detailplaneeringu jooniste juurde kuulub detailplaneeringu selustuskiiri.

Maastikuarhitektuuribüroo
TERAV KERA OÜ
 Reg. nr. 11319822
 Tuglasa 19, 51014 Tallinn
 www.teravkera.ee

Maastikuarhitekt-planeerija
 Jane Asper

Maastikuarhitekt-planeering
 Kuupeiv 6
 septembeer 2007

Planeeringu koostamisest huvitatud isikud
 Peeter Muuji

Töö nimetus
 Koidu maäüksuse osala II etapi ja lähiala detailplaneering

Jooniste nimetus
 TEHNOVÕRKUDE PLANEERING

Joonis 6 **Joonisfield 7** **Mööd 1:1000** **Töö nr DP-13-2007**