


Andmed planeeritavate maaüksuste kohta


Katastrüksuste nimi	Omanik	Katastrüksuste tunnus	Sihtotstarve	Pindala ha	Sektor
Mõisapõllu	Eesti Vabariik	79401:006:0962	Maatulundusmaa	14,47	A
Ignatsi	AS Merko Tartu	79401:006:0389	Maatulundusmaa	7,34	B
Suure –Riistapuu	Marju Truus	79401:006:0630	Maatulundusmaa	9,13	C
Saare	Mare Laur	79401:006:0414	Maatulundusmaa	8,61	D
Mustanõlva	Rending OÜ	79401:006:1032	Maatulundusmaa	6,53	E
Mustavee	Rending OÜ	79401:006:1029	Maatulundusmaa	5,74	
Mustametsa	Rending OÜ	79401:006:1031	Maatulundusmaa	3,9	
Mustaperve	Rending OÜ	79401:006:1033	Maatulundusmaa	4,93	
Mustaääre	Rending OÜ	79401:006:1036	Maatulundusmaa	4,44	
Mustapõllu	Rending OÜ	79401:006:1034	Maatulundusmaa	4,21	
Mustaserva	Rending OÜ	79401:006:1035	Maatulundusmaa	4,29	
Musta	Ülenurme Investeeringud OÜ	79401:006:1030	Elamumaa	0,3505	E
Tähe	Gennadi Nopason	79401:006:0109	Maatulundusmaa	1,52	F
Tähe	Gennadi Nopason	79401:006:1002	Maatulundusmaa	7,61	F
Niina	Niina Štšepetova	79403:002:0034	Elamumaa	0,4233	G
Simane	Elfrida Simane	79401:006:0500	Elamumaa	1,8476	G
Kungla	Andrus Agarmaa	79403:002:0419	Maatulundusmaa	0,7141	G
Murula	Epp Karike Sonin	79403:002:0508	Maatulundusmaa	12,41	H
Hanna	Vambola Orav	79403:002:0314	Maatulundusmaa	1,8811	I

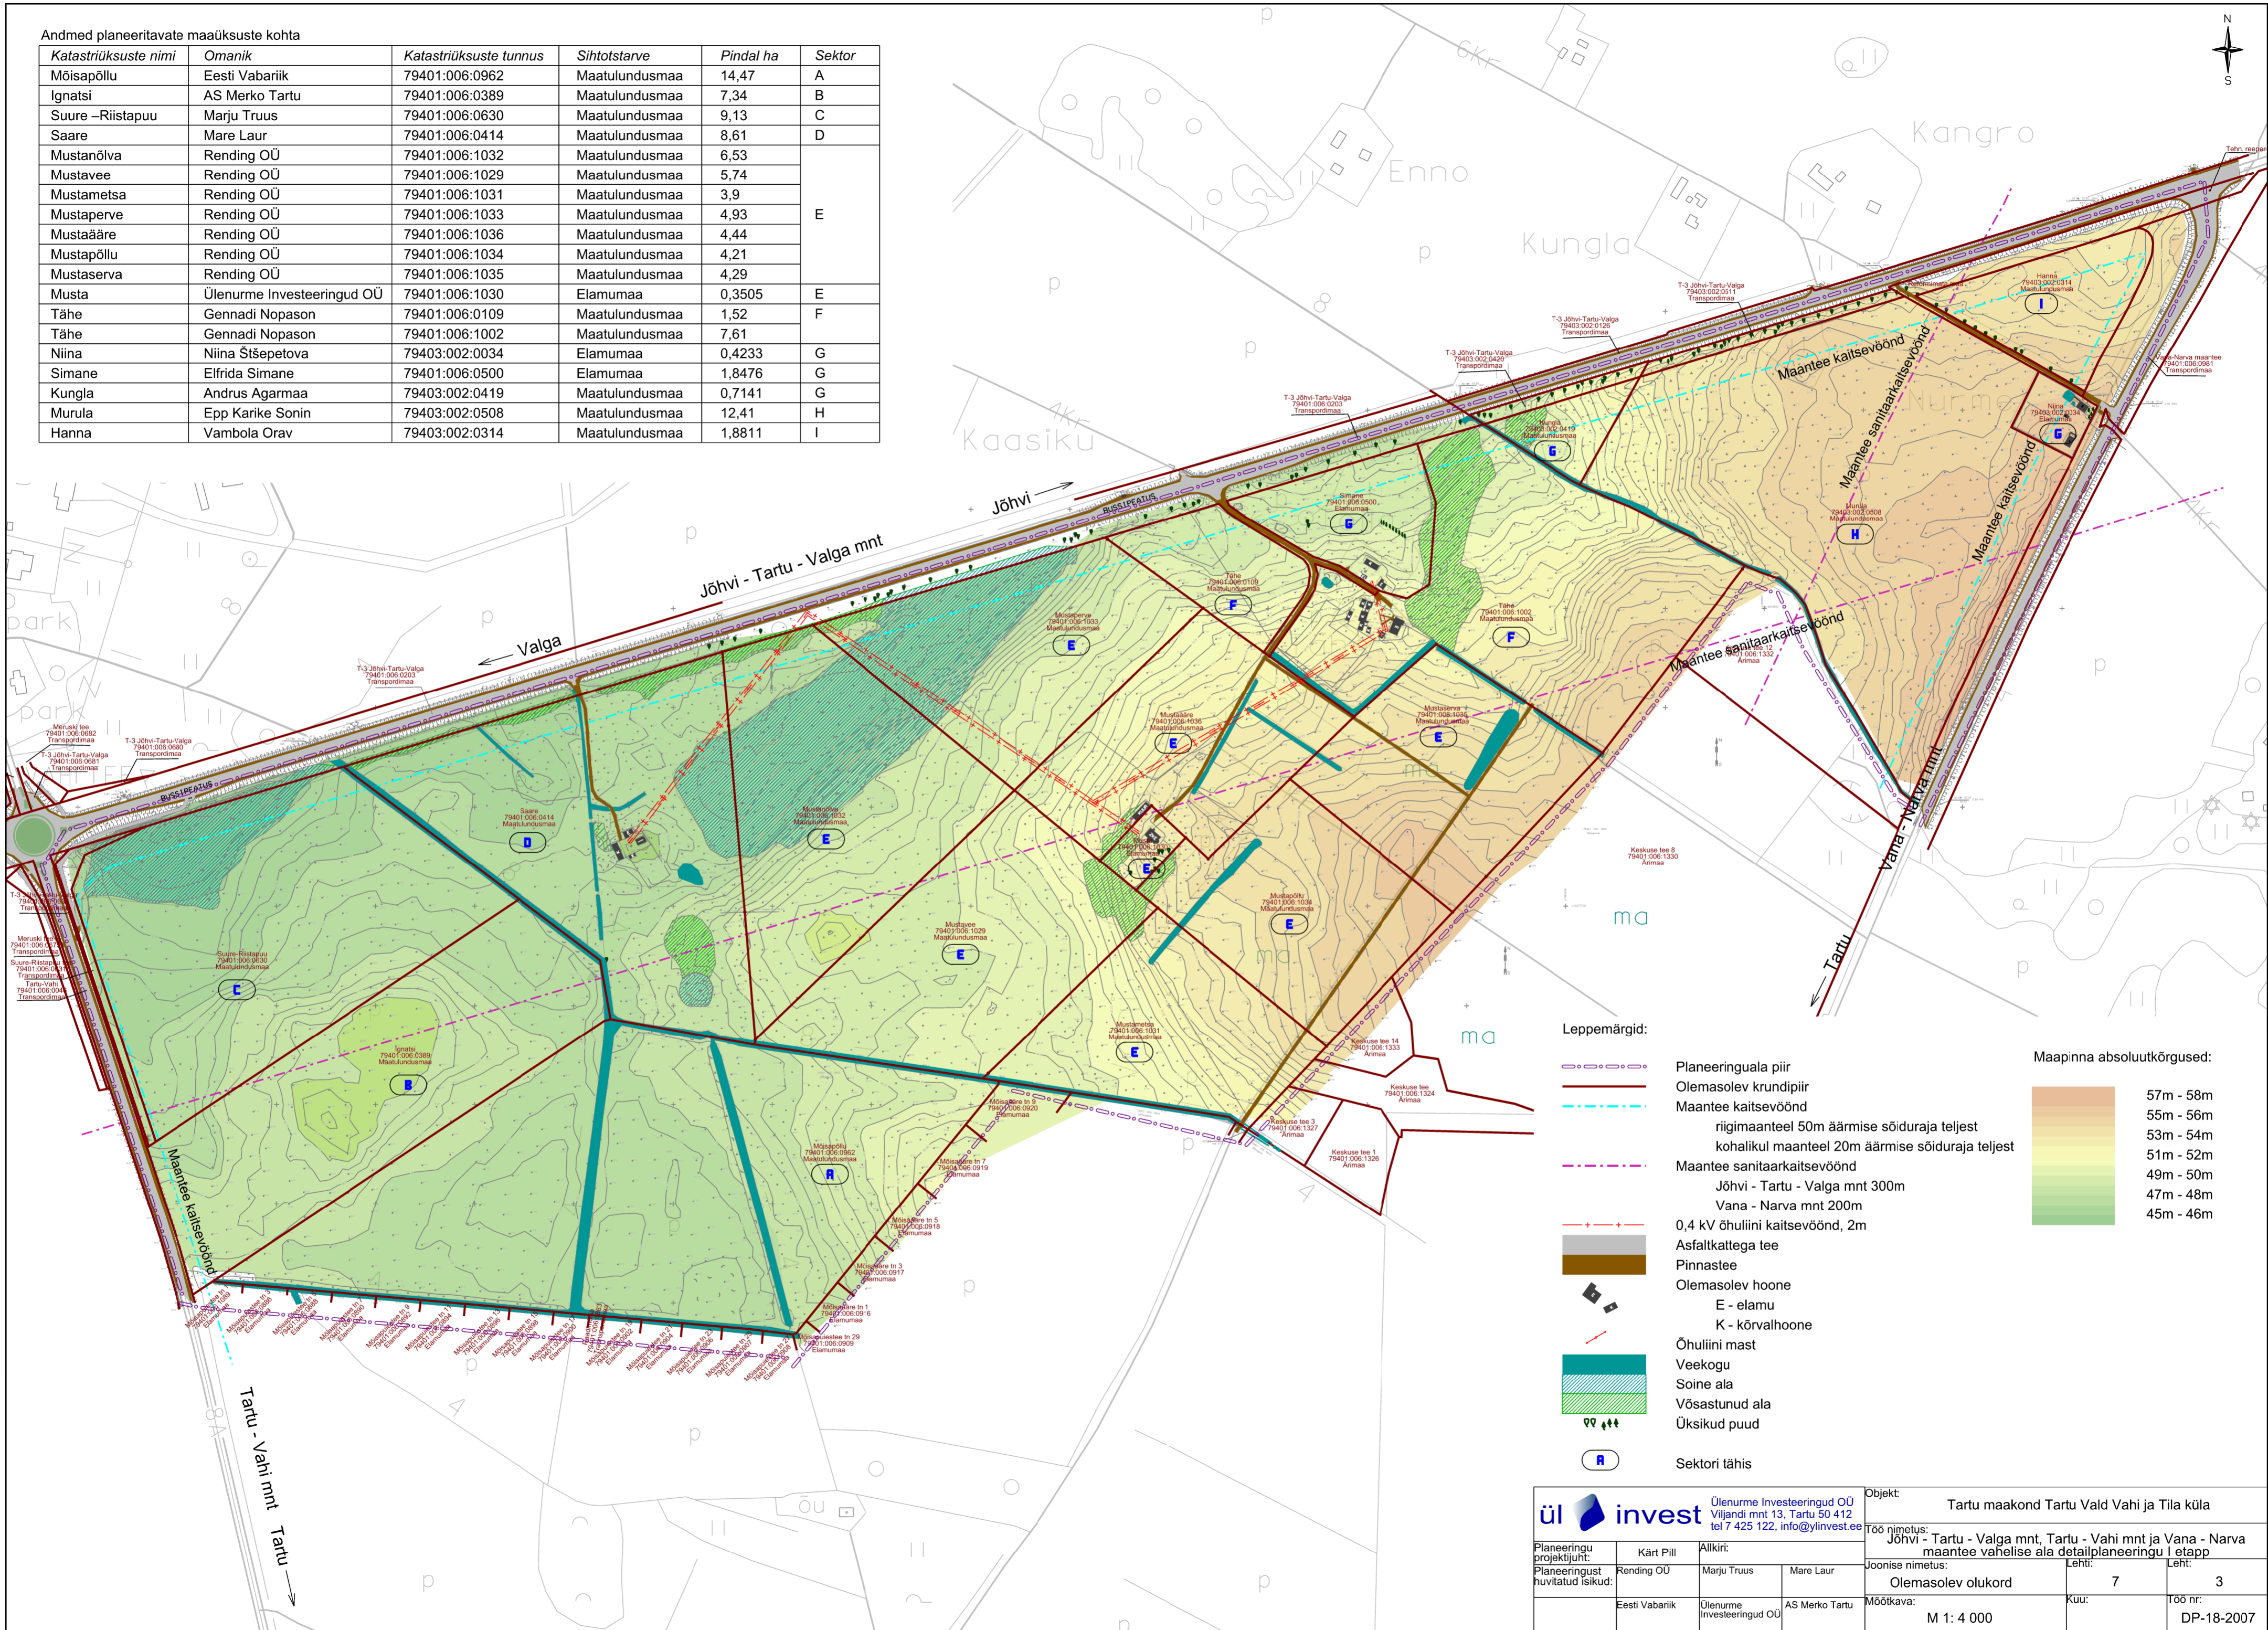

Leppemärgid:

- Planeeringuala piir
- Olemasolev krundipiir
- Maantee kaitsevöönd
- rigimaanteele 50m äärmise sõiduraja teljest
- kohalikul maanteel 20m äärmise sõiduraja teljest
- Maantee sanitaarkaitsevöönd
- Jõhvi - Tartu - Valga mnt 300m
- Vana - Narva mnt 200m
- 0,4 kV õhuliini kaitsevöönd, 2m
- Asfaltkattega tee
- Pinnastee
- Olemasolev hoone
- E - elamu
- K - kõrvalhoone
- Õhuliini mast
- Veekogu
- Soine ala
- Võsastunud ala
- Üksikud puud
- Sektori tähis

Maapinna absoluutkõrgused:

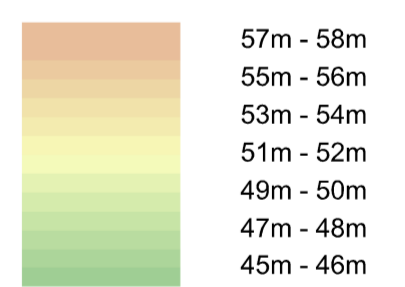

Ülenurme Investeeringud OÜ Viijandi mnt 13, Tartu 50 412 tel 7 425 122, info@ylinvest.ee			Objekt: Tartu maakond Tartu Vald Vahi ja Tila küla		
Planeeringu projektijuht: Kärt Pill Planeeringust huvitatud isikud: Rending OÜ, Eesti Vabariik, Ülenurme Investeeringud OÜ			Töö nimetus: Jõhvi - Tartu - Valga mnt, Tartu - Vahi mnt ja Vana - Narva maantee vahelise ala detailplaneeringu I etapp		
Alkiri: Marju Truus, Mare Laur, AS Merko Tartu			Joonise nimetus: Olemasolev olukord		
Mõõtkava: M 1: 4 000			Leht: 7 / 3		
Kuu:			Töö nr.: DP-18-2007		