
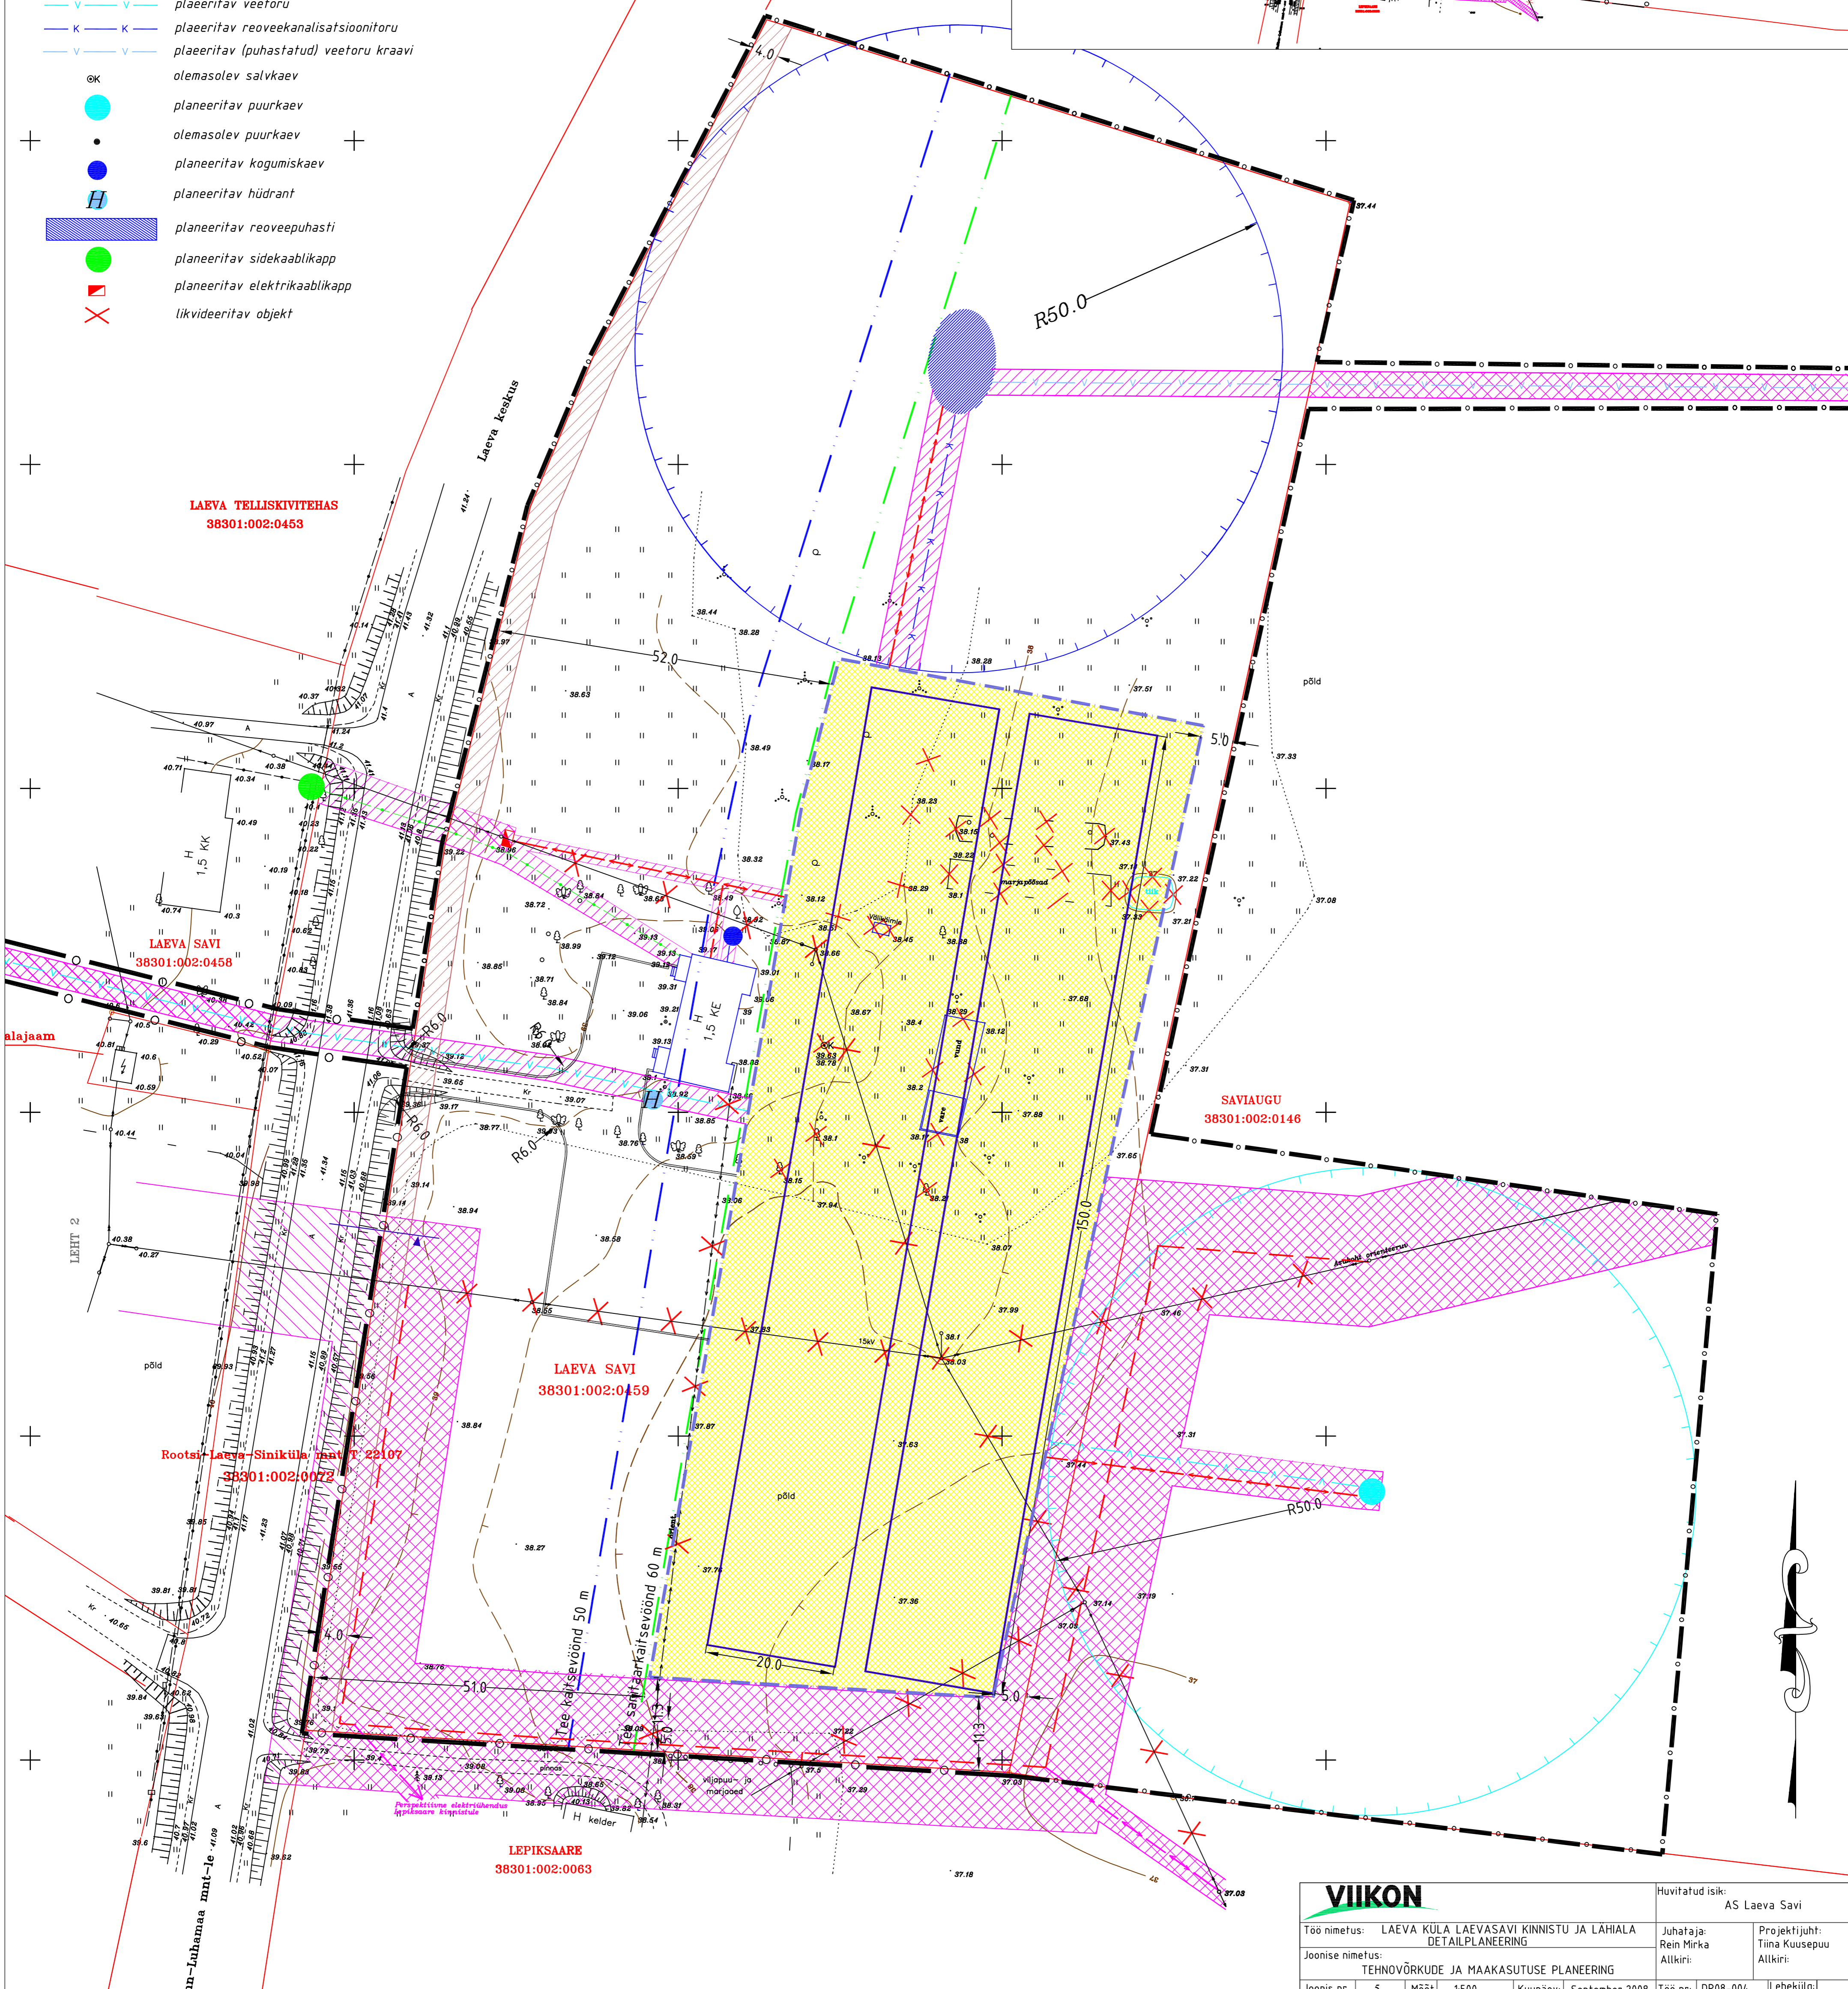


LEPPEMÄRGID

- planeeritava ala piir
- olemasolev krundipiir
- olemasolev hoone
- ▨ planeeritav uushoonestusala
- uue hoone võimalik asukoht
- ▨ perspektiivne kergliiklustee
- tee kaitsevöönd (50 m)
- tee sanitaarkaitsevöönd (60 m)
- planeeritava puhasti kuja (50 m)
- planeeritava puurkaevu sanitaarkaitseala (50 m)
- ▨ tehnovõrgu kaitsevöönd
- ▨ tehnovõrgu servituut
- olemasolev 0,4 kV elektrihüülin
- olemasolev 15 kV elektrihüülin
- olemasolev 0,4 kV elektrimaakaabel
- planeeritav 0,4 kV elektrimaakaabel
- übertõstetava 15 kV elektrihüülini asukoht
- Planeeritav 0,4 kV elektrikaabelliin
- olemasolev sidekaabel
- planeeritav sidekaabel
- planeeritav veetoru
- planeeritav reoveekanalisatsioonitoru
- planeeritav (puhastatud) veetoru kraavi
- olemasolev salvkaev
- planeeritav puurkaev
- olemasolev puurkaev
- planeeritav kogumiskaev
- planeeritav hüdrant
- planeeritav reoveepuhasti
- planeeritav sidekaablikapp
- planeeritav elektrikaablikapp
- likvideeritav objekt

PLANEERINGUALA ÜLDVAADE
Mõõtkaava M 1:4000

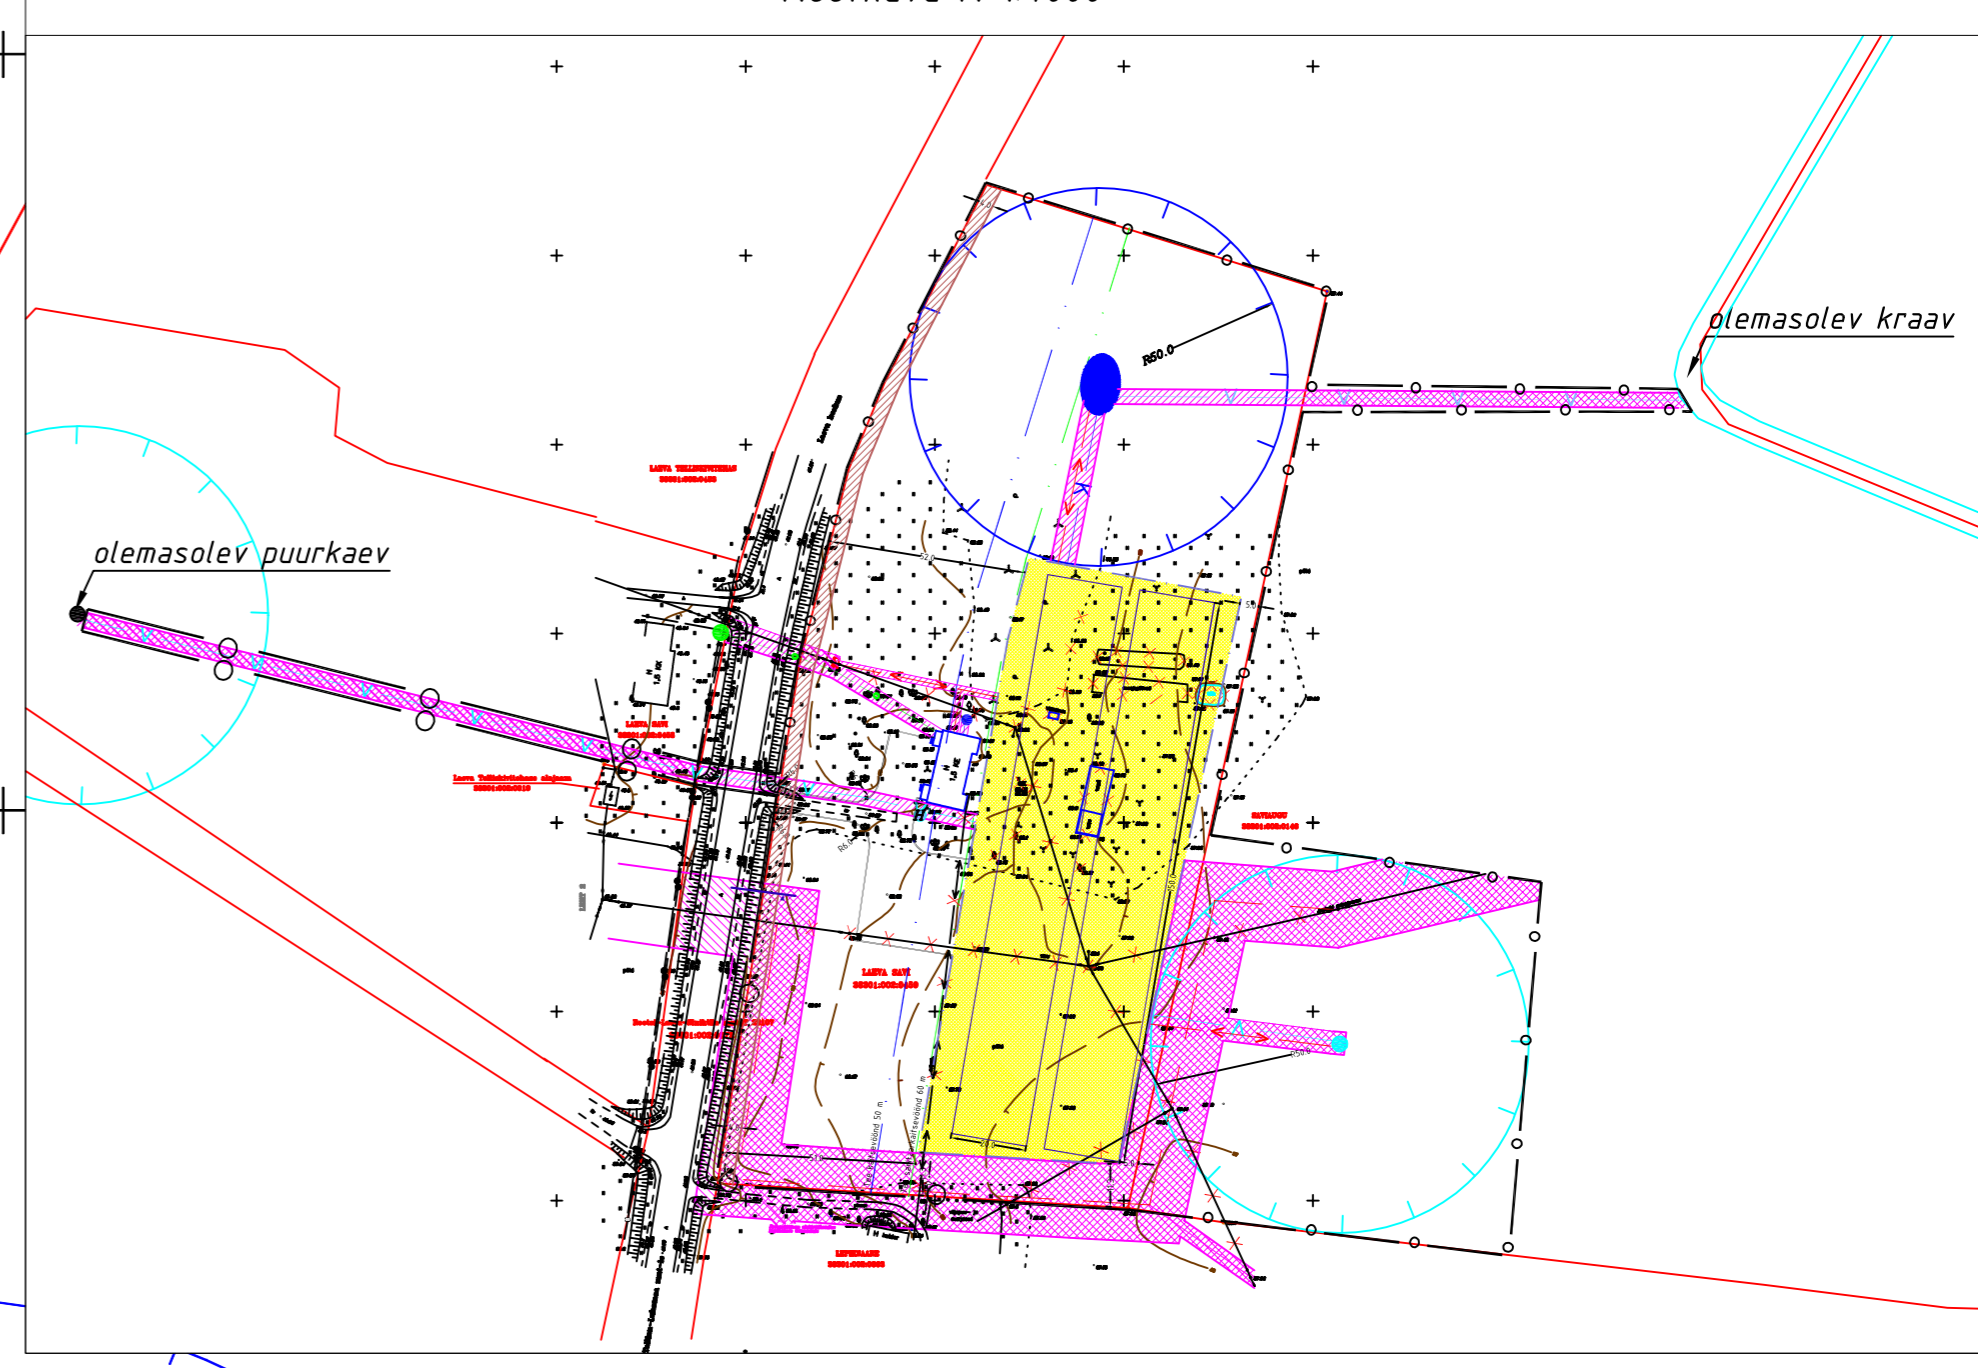

VIIKON		Huvitatud isik: AS Laeva Savi	
Töö nimetus: LAEVA KÜLA LAEVASAVI KINNISTU JA LAHALA DETAILPLANEERING	Juhataja: Rein Mirka	Projekti juht: Tiina Kuusepuu	
Joonise nimetus: TEHNOVÕRKUDE JA MAAKASUTUSE PLANEERING	Allkiri:	Allkiri:	
Joonise nr: 5	Mõõt: 1:500	Kuupäev: September 2008	Töö nr: DP08-004
			Lehekülj: