


Andmed moodustavate liiklusmaa kruntide kohta

Katastriüksuste nimi	Omanik	Katastriüksuste tunnus	Moodustavad liiklusmaa krundid		
			Pos nr	Pindal m ²	Teest huvitatud isik*
Simane	Elfrida Simane	79401:006:0500	G - 2	593	KOV
			G - 3	396	eravalduses
Tähe	Gennadi Nopason	79401:006:1002	F - 8	4672	KOV
			F - 9	4967	KOV
			F - 10	2202	eravalduses
			F - 11	1143	KOV
			F - 12	2862	KOV
Kungla	Andrus Agarmaa	79403:002:0419	G - 4	6775	eravalduses
Murula	Epp Karike Sonin	79403:002:0508	G - 5	367	KOV
			H - 15	9854	KOV
			H - 16	990	KOV
			H - 17	12311	KOV
Hanna	Vambola Orav	79403:002:0314	H - 18	1464	KOV
			I - 4	2998	KOV
			J - 4	11830	KOV
Keskuse tee 12	Rending OÜ	79401:006:1332	J - 5	4428	MNT
			J - 6	1057	KOV
Keskuse tee 8		79401:006:1412	G - 7	6689	MNT
			G - 8	13621	KOV
Vainu	Olavi Topmann	79403:002:0233	G - 9	846	MNT
Raja	Osaühing MAA & METS	79401:006:0627			

MÄRKUSED:
KOV - kohalik omavalitsus
MNT - Maanteeamet

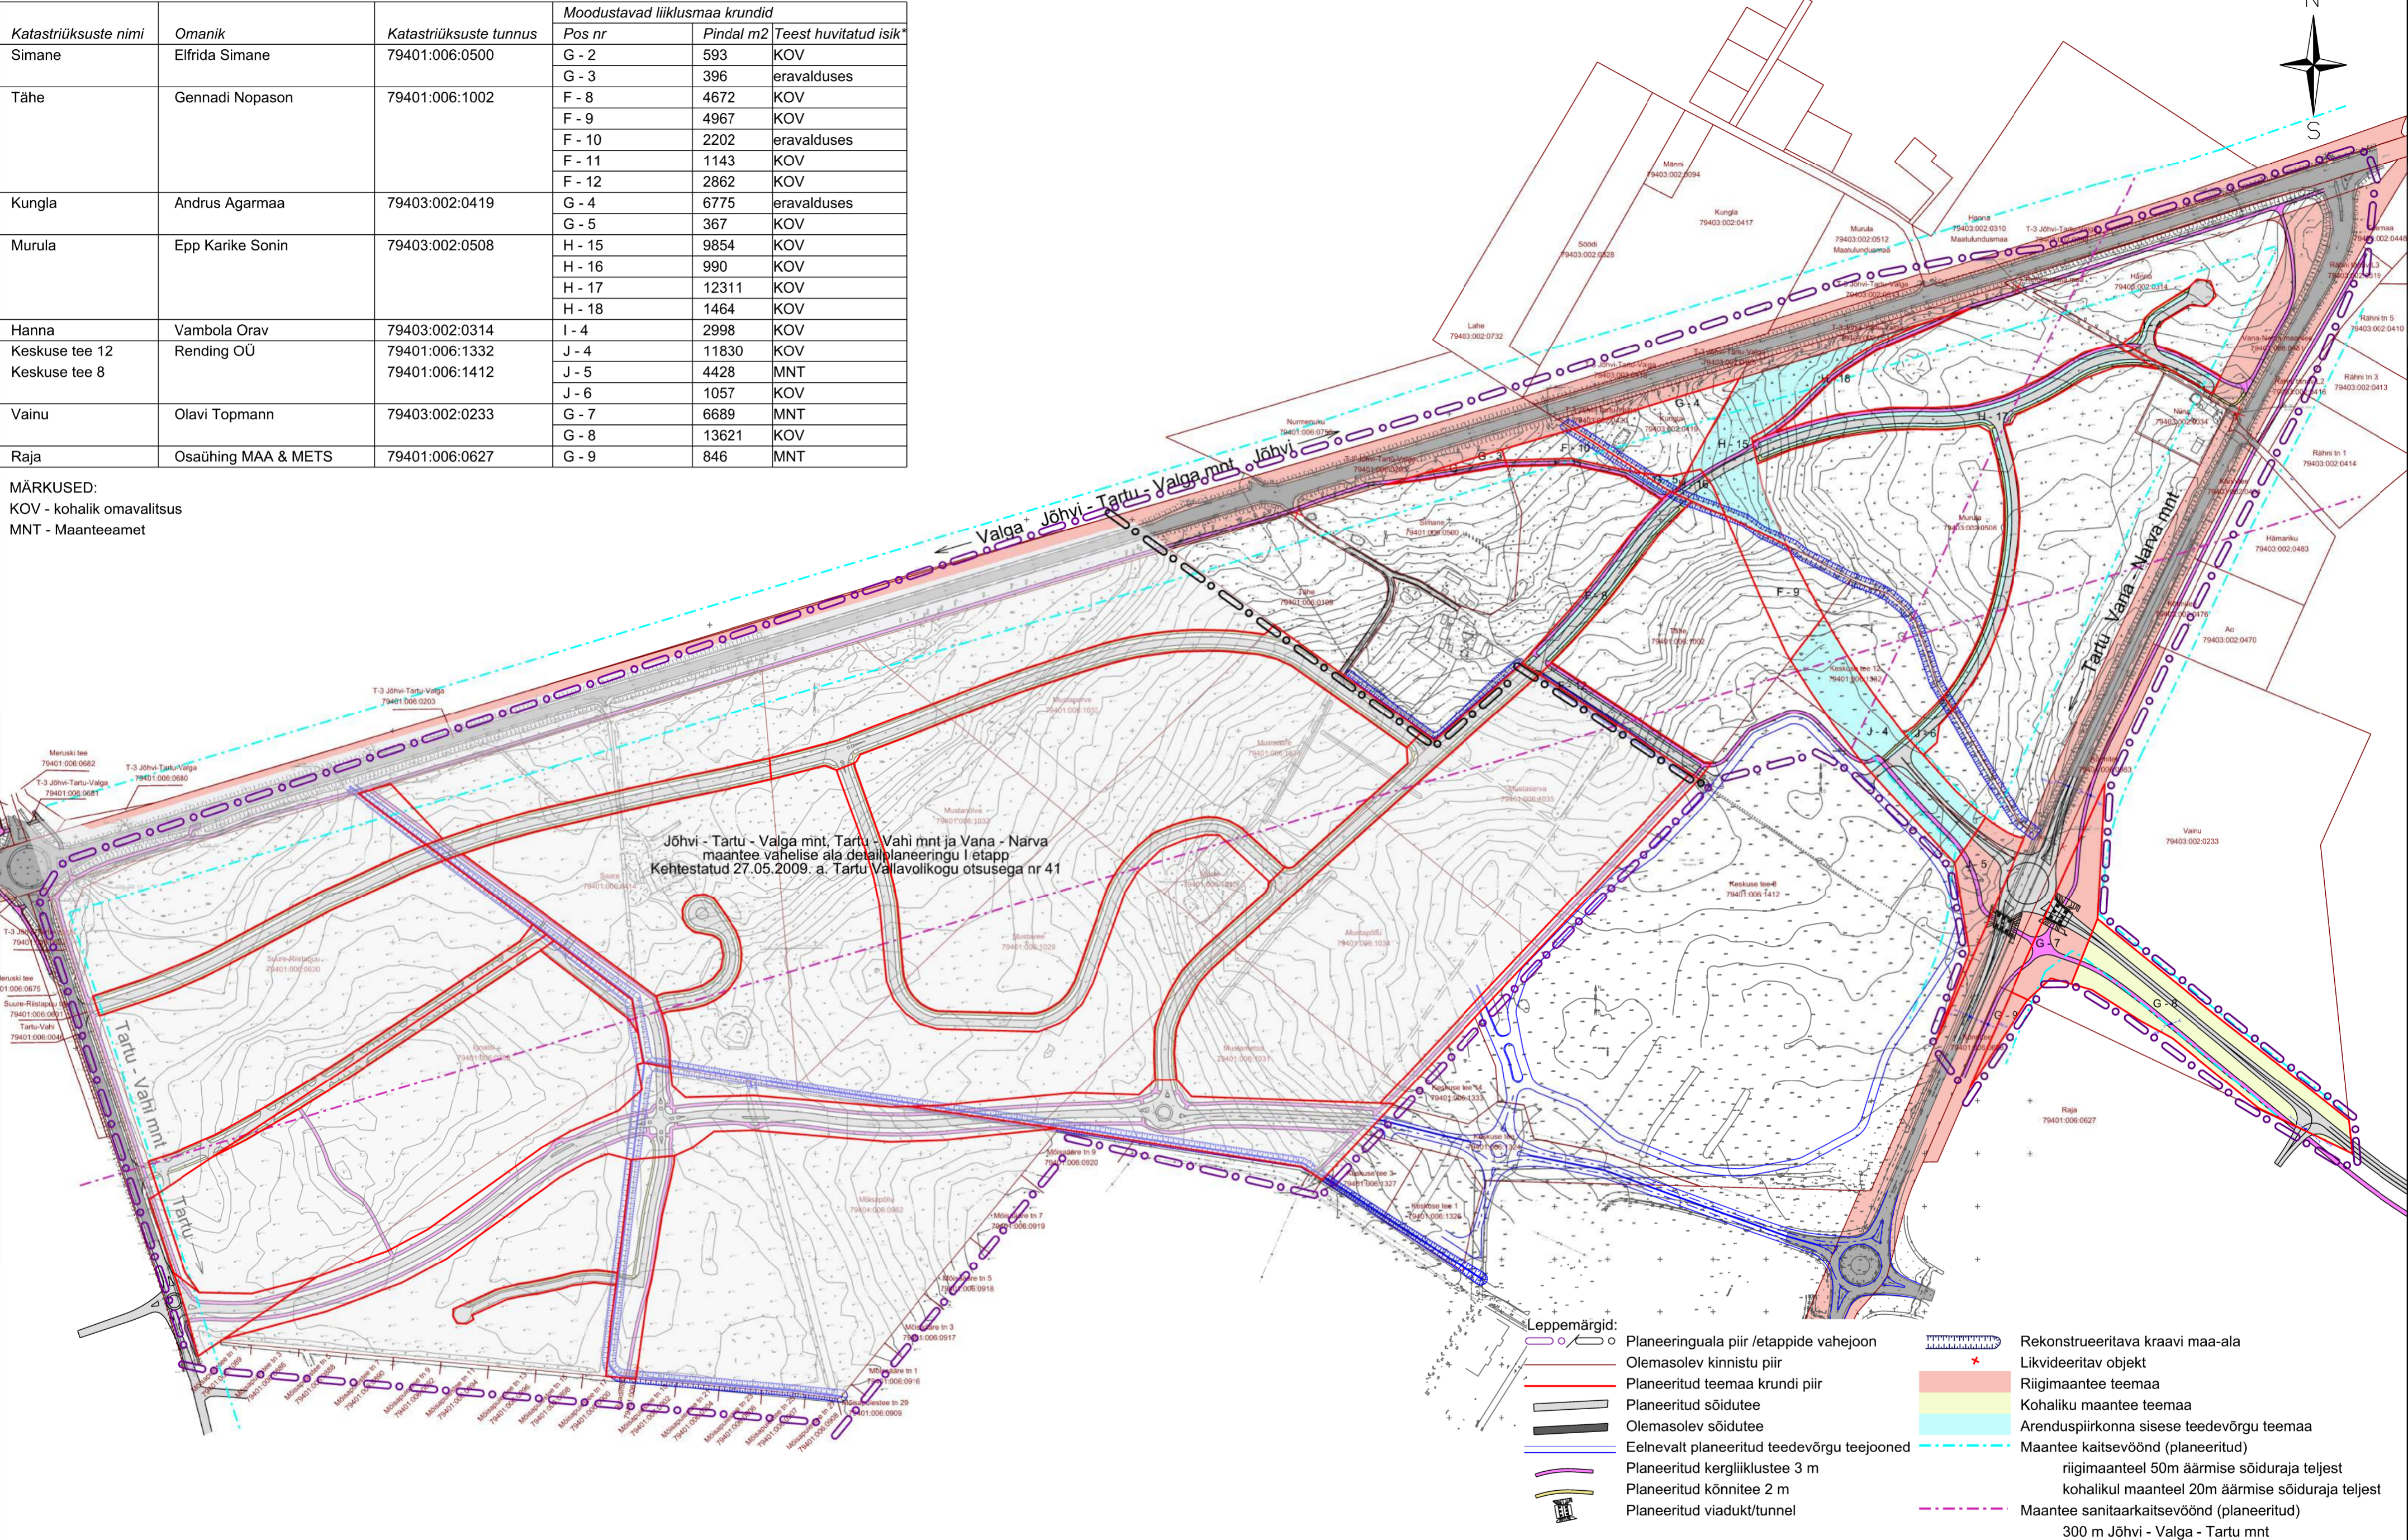

Jõhvi - Tartu - Valga mnt, Tartu - Vahi mnt ja Vana - Narva maantee vahelise ala detailplaneeringu I etapp
Kehtestatud 27.05.2009. a. Tartu Vallavolikogu otsusega nr 41

- Leppemärgid:**
- Planeeringuala piir /etappide vahejoon
 - Olemasolev kinnistu piir
 - Planeeritud teemaa krundi piir
 - Planeeritud sõidutee
 - Olemasolev sõidutee
 - Eelnevalt planeeritud teedevõrgu teejooned
 - Planeeritud kergliiklustee 3 m
 - Planeeritud kõnnitee 2 m
 - Planeeritud viadukt/tunnel
 - Rekonstrueeritava kraavi maa-ala
 - Likvideeritav objekt
 - Riigimaantee teemaa
 - Kohaliku maantee teemaa
 - Arenduspiirkonna sisese teedevõrgu teemaa
 - Maantee kaitsevöönd (planeeritud)
 - riigimaanteel 50m äärmise sõiduraja teljest
 - kohalikul maanteel 20m äärmise sõiduraja teljest
 - Maantee sanitaarkaitsevöönd (planeeritud)
 - 300 m Jõhvi - Valga - Tartu mnt
 - 200 m Vana - Narva mnt

Ülenurme Investeeringud OÜ Viijandi mnt 13, Tartu 50 412 tel 7 425 122, info@ylinvest.ee		Objekt: Tartu maakond Tartu Vald Vahi alevik ja Tila küla
Planeeringu projektijuht: Planeeringust huvitatud isikud:	Kärt Pill Epp Karike Sonin Gennadi Nopason Vambola Orav	Töö nimetus: Jõhvi - Tartu - Valga mnt, Tartu - Vahi mnt ja Vana - Narva maantee vahelise ala detailplaneeringu II etapp
Planeeringu koostaja:	Epp Karike Sonin Gennadi Nopason Vambola Orav	Joonise nimetus: Planeeritud liikluskorraldus
Mõõtkava:	M 1: 4 000	Leht: 9 / 7-1
Kuu:	9	Leht nr: DP-18-2007