Andmed moodustavate liiklusmaa kruntide kohta

Katastriüksuste nimi	Omanik	Katastriüksuste tunnus	Moodustavad liiklusmaa krundid		
			Pos nr	Pindal m2	Teest huvitatud isik*
Simane	Elfrida Simane	79401:006:0500	G - 2	593	KOV
			G - 3	396	eravalduses
Tähe	Gennadi Nopason	79401:006:1002	F - 8	4672	KOV
			F - 9	4967	KOV
			F - 10	2202	eravalduses
			F - 11	1143	KOV
			F - 12	2862	KOV
Kungla	Andrus Agarmaa	79403:002:0419	G - 4	6775	eravalduses
			G - 5	367	KOV
Murula	Epp Karike Sonin	79403:002:0508	H - 15	9854	KOV
			H - 16	990	KOV
			H - 17	12311	KOV
			H - 18	1464	KOV
Hanna	Vambola Orav	79403:002:0314	I - 4	2998	KOV
Keskuse tee 12	Rending OÜ	79401:006:1332	J - 4	11830	KOV
Keskuse tee 8		79401:006:1412	J - 5	4428	KOV
			J - 6	1057	KOV
Vainu	Olavi Topmann	79403:002:0233	G - 6	6689	KOV
			G - 7	13621	KOV
Raja	Osaühing MAA & METS	79401:006:0627	G - 8	846	KOV
Nurmenuku	Urmas Luts	79401:006:0756	G - 10	18614	KOV
Lahe	Tähti Lehtsaar	79403:002:0732			
Kungla	Andrus Agarmaa	79403:002:0417			
Murula	Epp Karike Sonin	79403:002:0512			
Hanna	Hanna Kanep	79403:002:0310			

MÄRKUSED:
KOV - kohalik omavalitsus
MNT - Maanteeamet

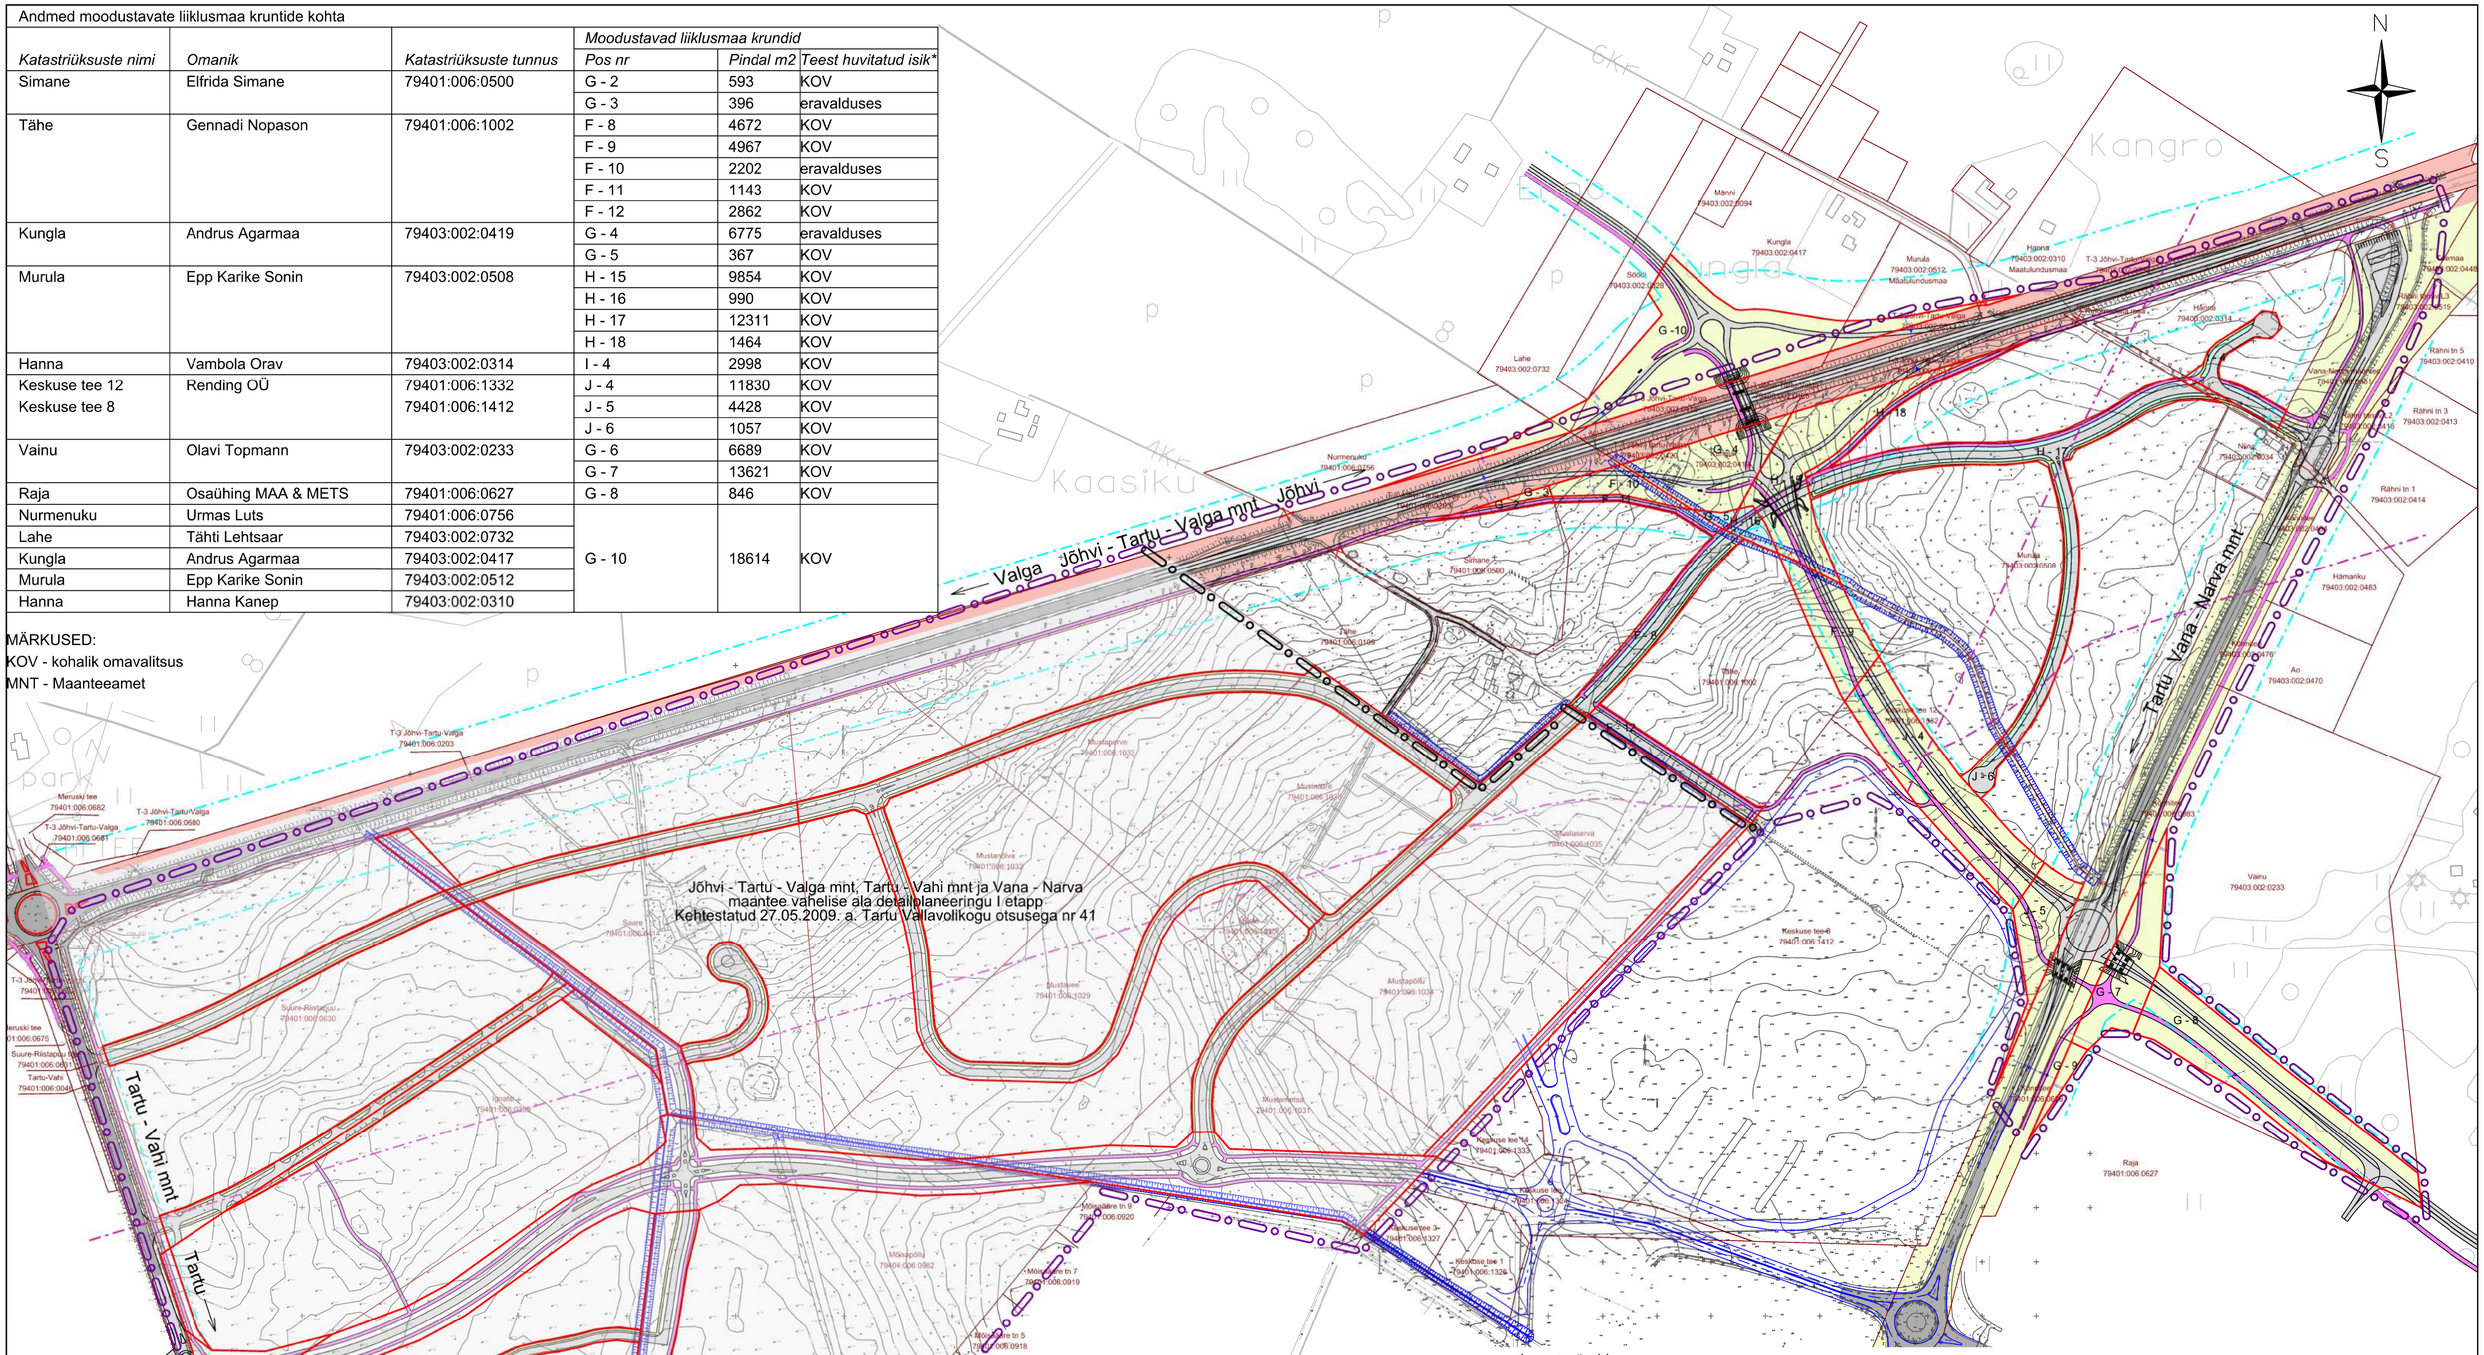

Leppemärgid:

- Planeeringuala piir / etappide vahejoon
- Olemasolev kinnistu piir
- Planeeritud teemaa krundi piir
- Planeeritud sõidutee
- Olemasolev sõidutee
- Eelnevalt planeeritud teedevõrgu teejooned
- Planeeritud kergliiklustee 3 m
- Planeeritud kõnnitee 2 m
- Planeeritud viadukt/tunnel
- Rekonstrueeritava kraavi maa-ala
- Likvideeritav objekt
- Riigimaantee teemaa
- Kohaliku maantee teemaa
- Arenduspiirkonna sisese teedevõrgu teemaa
- Maantee kaitsevöönd (planeeritud)
  - riigimaanteel 50m äärmise sõiduraja teljest
  - kohalikul maanteel 20m äärmise sõiduraja teljest
- Maantee sanitaarkaitsevöönd (planeeritud)
  - 300 m Jõhvi - Valga - Tartu mnt
  - 200 m Vana - Narva mnt

ül invest
Ülenurme Investeeringud OÜ
Viljandi mnt 13, Tartu 50 412
tel 7 425 122, info@ylinvest.ee

Planeeringu projektijuht:	Kärt Pill	Allkiri:	
Planeeringust huvitatud isikud:	Epp Karike Sonin	Gennadi Nopason	Vambola Orav

Objekt: Tartu maakond Tartu Vald Vahi alevik ja Tila küla		
Töö nimetus: Jõhvi - Tartu - Valga mnt, Tartu - Vahi mnt ja Vana - Narva maantee vahelise ala detailplaneeringu II etapp		
Joonise nimetus: Perspektiivne liikluslahendus	Leht: 9	Leht: 7-2
Mõõtkava: M 1: 4 000	Kuu:	Töö nr: DP-18-2007