



Kubja-Hansu maaüksuse (kü tunnus 79403:002:0288) ja lähiala detailplaneering


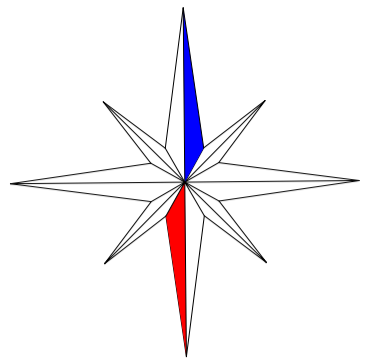


TEHNOVÕRKUDE PLANEERING

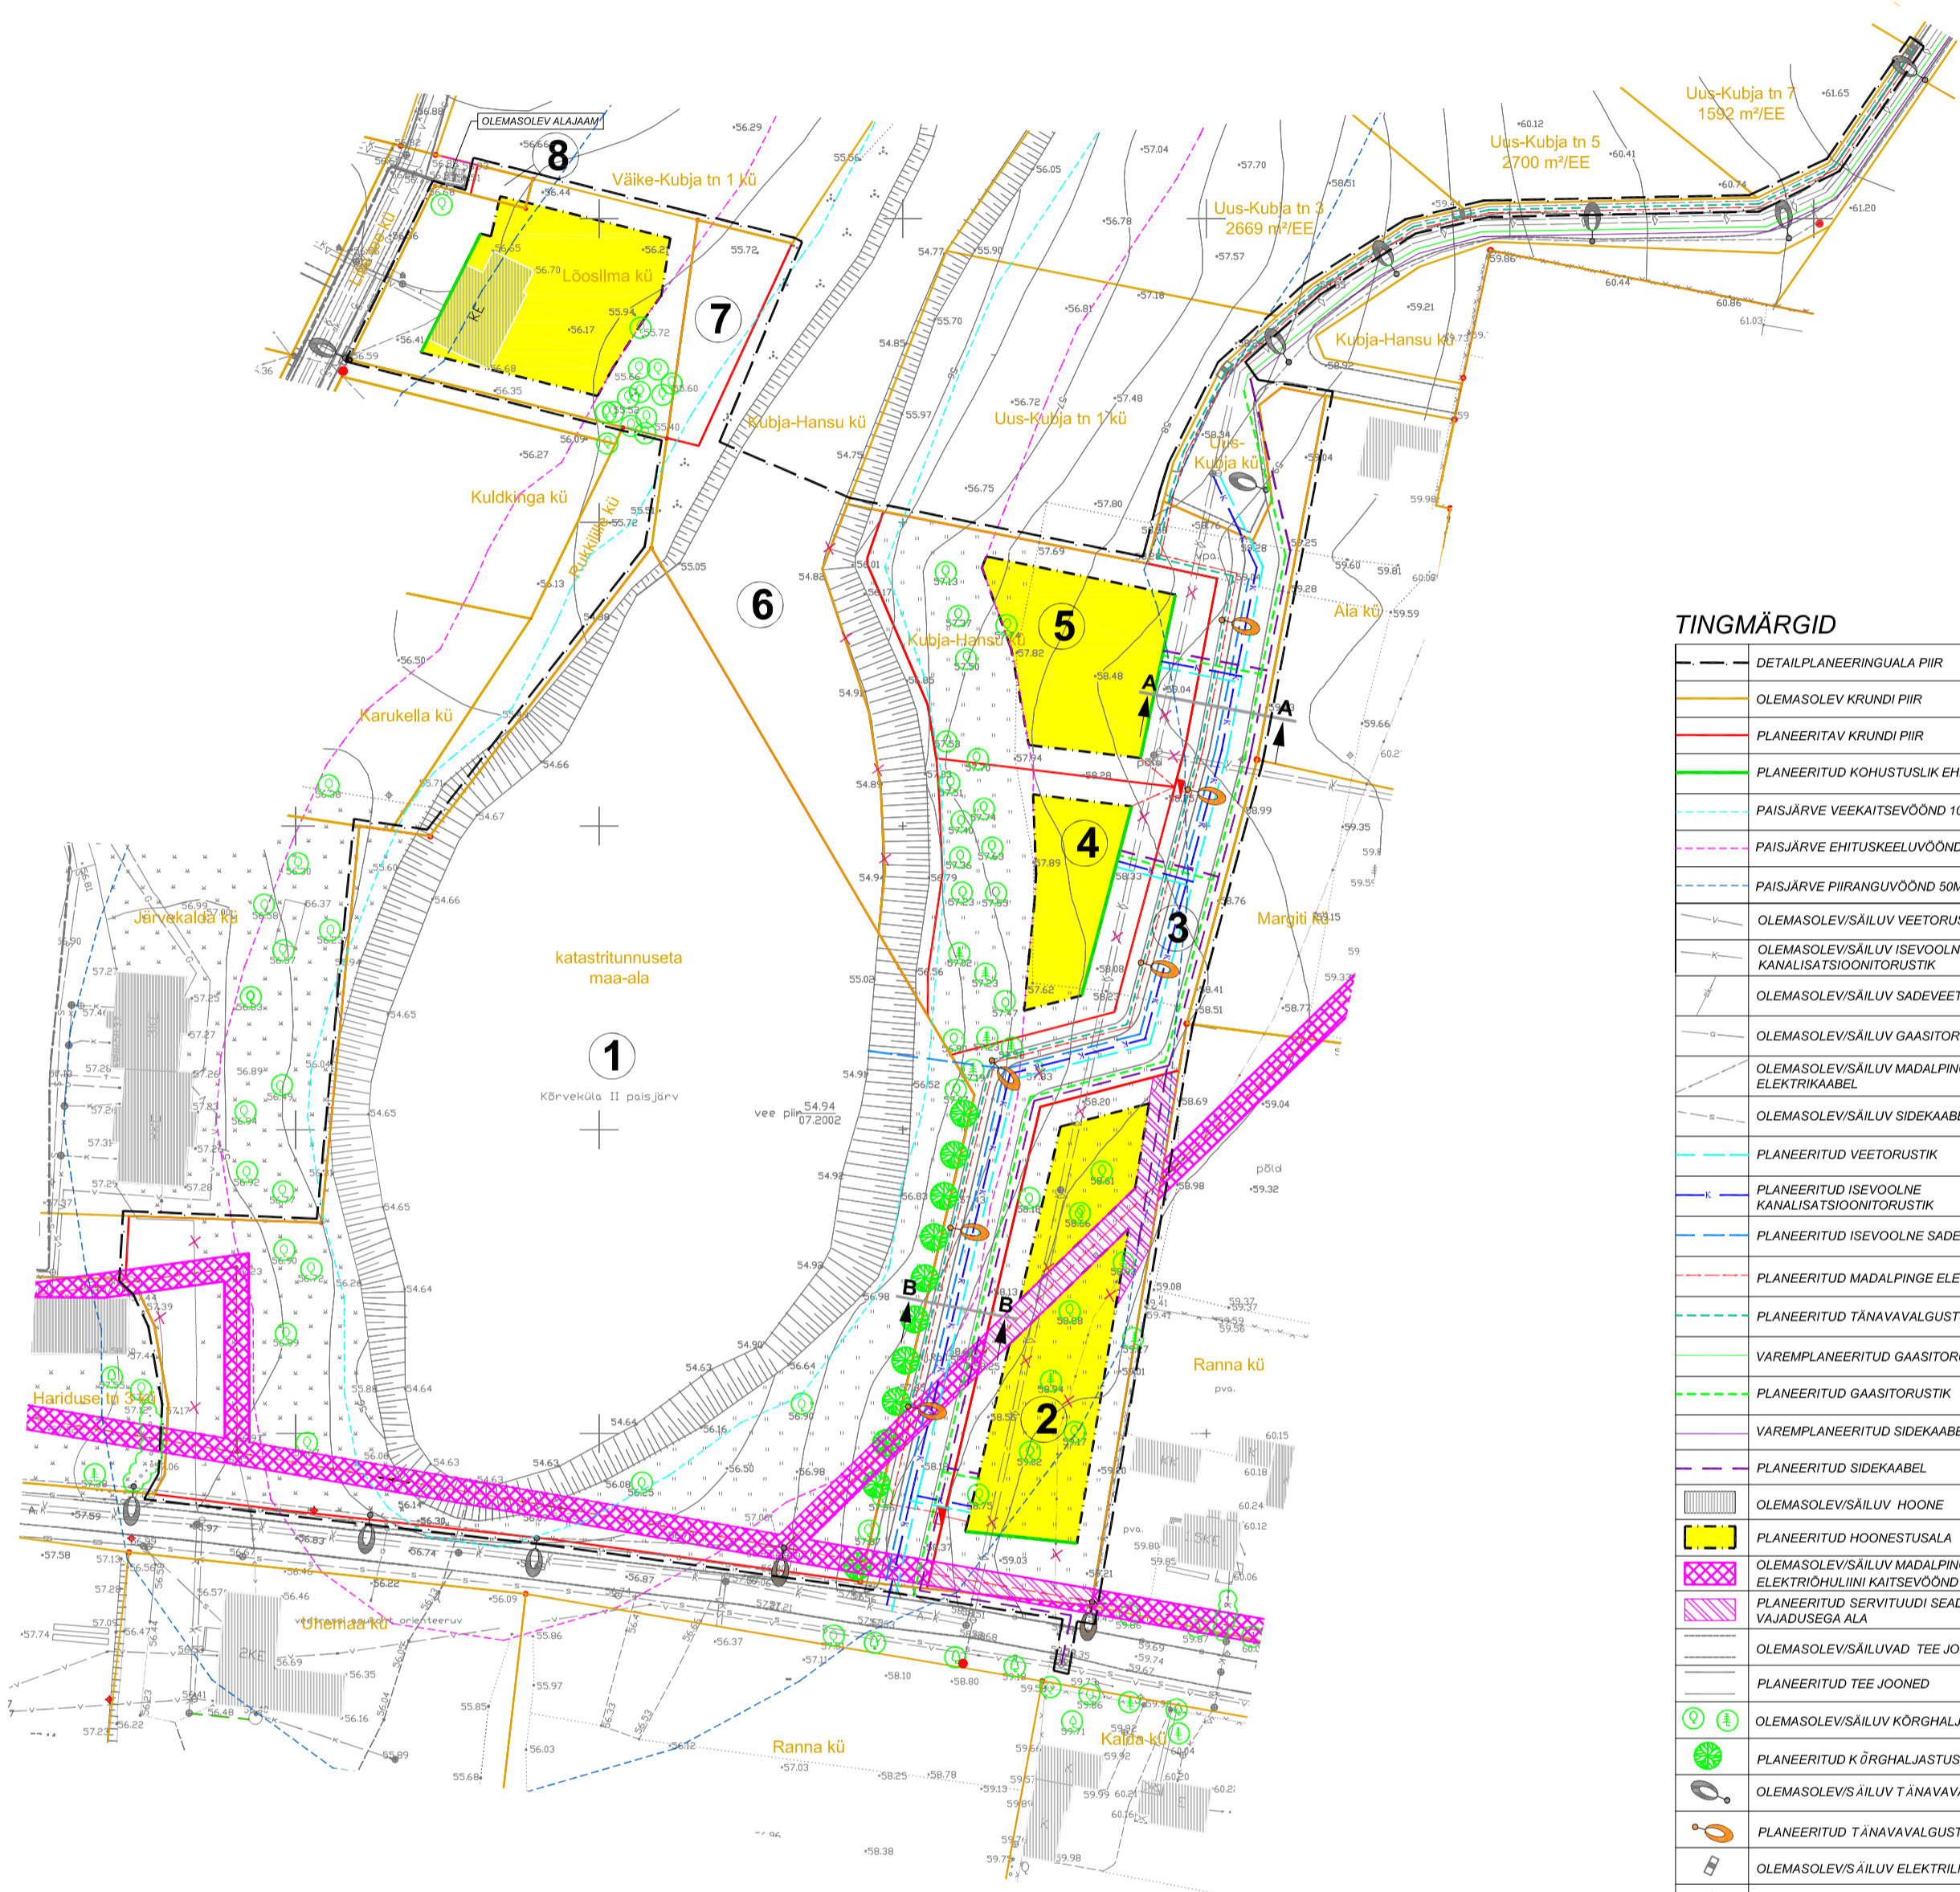


TINGMÄRGID

	DETAILPLANEERINGUALA PIIR
	OLEMASOLEV KRUNDI PIIR
	PLANEERITAV KRUNDI PIIR
	PLANEERITUD KOHUSTUSLIK EHITUSJOO
	PAISJÄRVE VEKAITSEVÕOND 10M
	PAISJÄRVE EHITUSKEELUVÕOND 25M
	PAISJÄRVE PIIRANGUVÕOND 50M
	OLEMASOLEV/SÄILUV VEETORUSTIK
	OLEMASOLEV/SÄILUV ISEVÕOLNE KANALISATSIOONITORUSTIK
	OLEMASOLEV/SÄILUV SADEVEETORUSTIK
	OLEMASOLEV/SÄILUV GAASITORUSTIK
	OLEMASOLEV/SÄILUV MADALPINGE ELEKTRIKAABEL
	OLEMASOLEV/SÄILUV SIDEKAABEL
	PLANEERITUD VEETORUSTIK
	PLANEERITUD ISEVÕOLNE KANALISATSIOONITORUSTIK
	PLANEERITUD ISEVÕOLNE SADEVEETORUSTIK
	PLANEERITUD MADALPINGE ELEKTRIKAABEL
	PLANEERITUD TÄNAVALGUSTUSKAABEL
	VAREMPANEERITUD GAASITORUSTIK
	PLANEERITUD GAASITORUSTIK
	VAREMPANEERITUD SIDEKAABEL
	PLANEERITUD SIDEKAABEL
	OLEMASOLEV/SÄILUV HOONE
	PLANEERITUD HOONESTUSALA
	OLEMASOLEV/SÄILUV MADALPINGE ELEKTRIHULIINI KAITSEVÕOND 2M
	PLANEERITUD SERVITUUDI SEADMISE VAJADUSEGA ALA
	OLEMASOLEV/SÄILUVAD TEE JOONED
	PLANEERITUD TEE JOONED
	OLEMASOLEV/SÄILUV KÕRGHALJASTUS
	PLANEERITUD KÕRGHALJASTUS
	OLEMASOLEV/SÄILUV TÄNAVALGUSTI
	PLANEERITUD TÄNAVALGUSTI
	OLEMASOLEV/SÄILUV ELEKTRILITUMISKILP
	PLANEERITUD ELEKTRILITUMISKILP
	OLEMASOLEV/SÄILUV TULETÕRJEHÜDRANT
	LIKVIDEERITAV OBJEKT

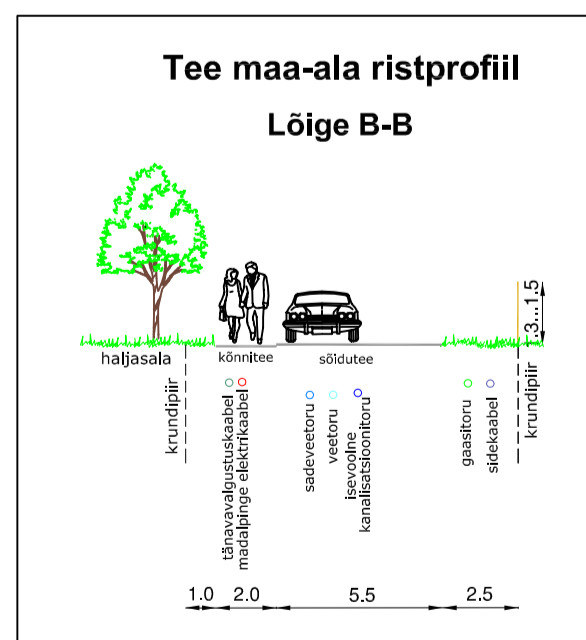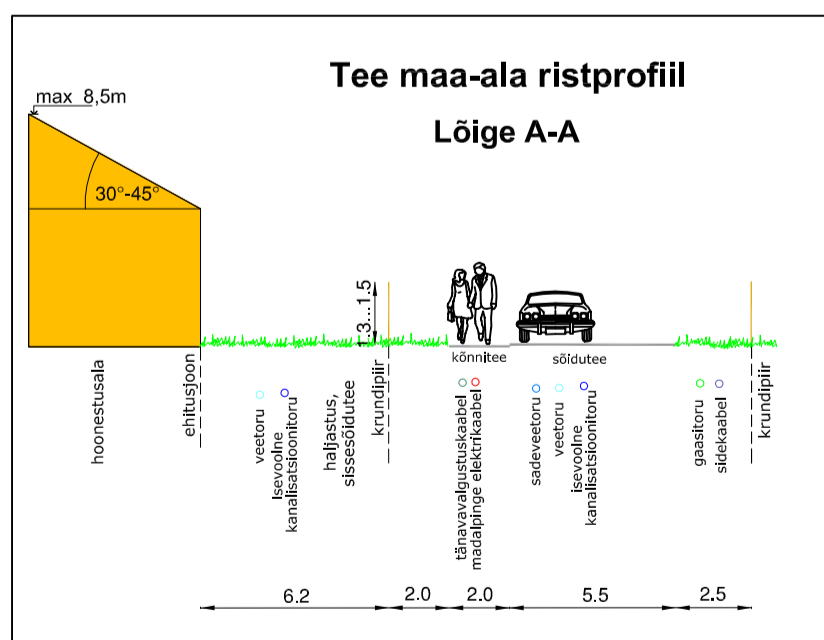

Märkused:

1. Detailplaneeringuala geodeetiline alusplaan mõõtkavas M 1:500 on koostatud OÜ Brom poolt veebruar. 2003 a., aktualiseeritud august 2008, töö nr. G-137. Koordinaadid L-EST '92 süsteemis. Kõrgused Balti süsteemis.
2. Krundid positsiooninumbritega 7 ja 8 liidetakse Lõosilma kinnistuga. Peale liitmist võib Lõosilma kinnistule ehitada peale üksiklamu ka abihooned detailplaneeringus näidatud hoonestusala piiresse.
3. Detailplaneeringu jooniste juurde kuulub lahutamatu osana detailplaneeringu seletuskiri.

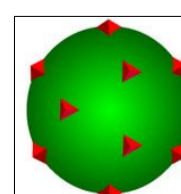

Maastikuarhitektuuribüroo TERAV KERA OÜ
Reg. nr. 11319822
Tuglase 19, 51014 Tartu
e-post: teravkera@gmail.com
www.teravkera.ee

Maastikuarhitekt-planeerija
Jane Asper

Kuupäev
august 2008

Planeeringu koostamisest huvitatud isik
Ants Viro, Nona Viro ja Aire Pärn

Töö nimetus
Kubja-Hansu maaüksuse ja lähiala detailplaneering

Joonise nimetus
TEHNOVÕRKUDE PLANEERING

Joonis	Jooniseid	Mõõt	Töö nr
5	6	1:1000	DP-24-2008