


# Pargialuse maäksuse ja lähiala detailplaneering

## TEHNOVÕRKUDE PLANEERING

### LEPPEMÄRKID

	DETAILPLANEERINGUALA PIIR
	OLEMASOLEV KRUNDI PIIR
	PLANEERITAV KRUNDI PIIR
	SÄILUV VEETORUSTIK
	SÄILUV ISEVOOLNE KANALATSIOONITORUSTIK
	OLEMASOLEV DRENAAZITORUSTIK
	OLEMASOLEV GAASITORUSTIK
	OLEMASOLEV MADALPINGE ELEKTRIKAABEL
	PLANEERITUD VEETORUSTIK
	PLANEERITUD ISEVOOLNE KANALATSIOONITORUSTIK
	PLANEERITUD GAASITORUSTIK
	PLANEERITUD MADALPINGE ELEKTRIKAABEL
	PLANEERITUD TÄNAVAVALGUSTUSKAABEL
	PLANEERITUD PERSPEKTIVNE SOOJATORUSTIK
	PLANEERITUD PERSPEKTIVNE SADEVEETORUSTIK
	SÄILUV KRAAV
	SÄILUV HOONE
	LIKVIDEERITAV HOONE
	PLANEERITUD HOONESTUSALA
	PLANEERITUD SERVITUTUDI SEADMISE VAJADUSEGA ALA
	PLANEERITUD TEE PIIRJOONED
	PLANEERITUD ELEKTRILITUMISKILP
	PLANEERITUD TÄNAVAVALGUSTI
	SÄILUV KÕRGHALLAUSTUS

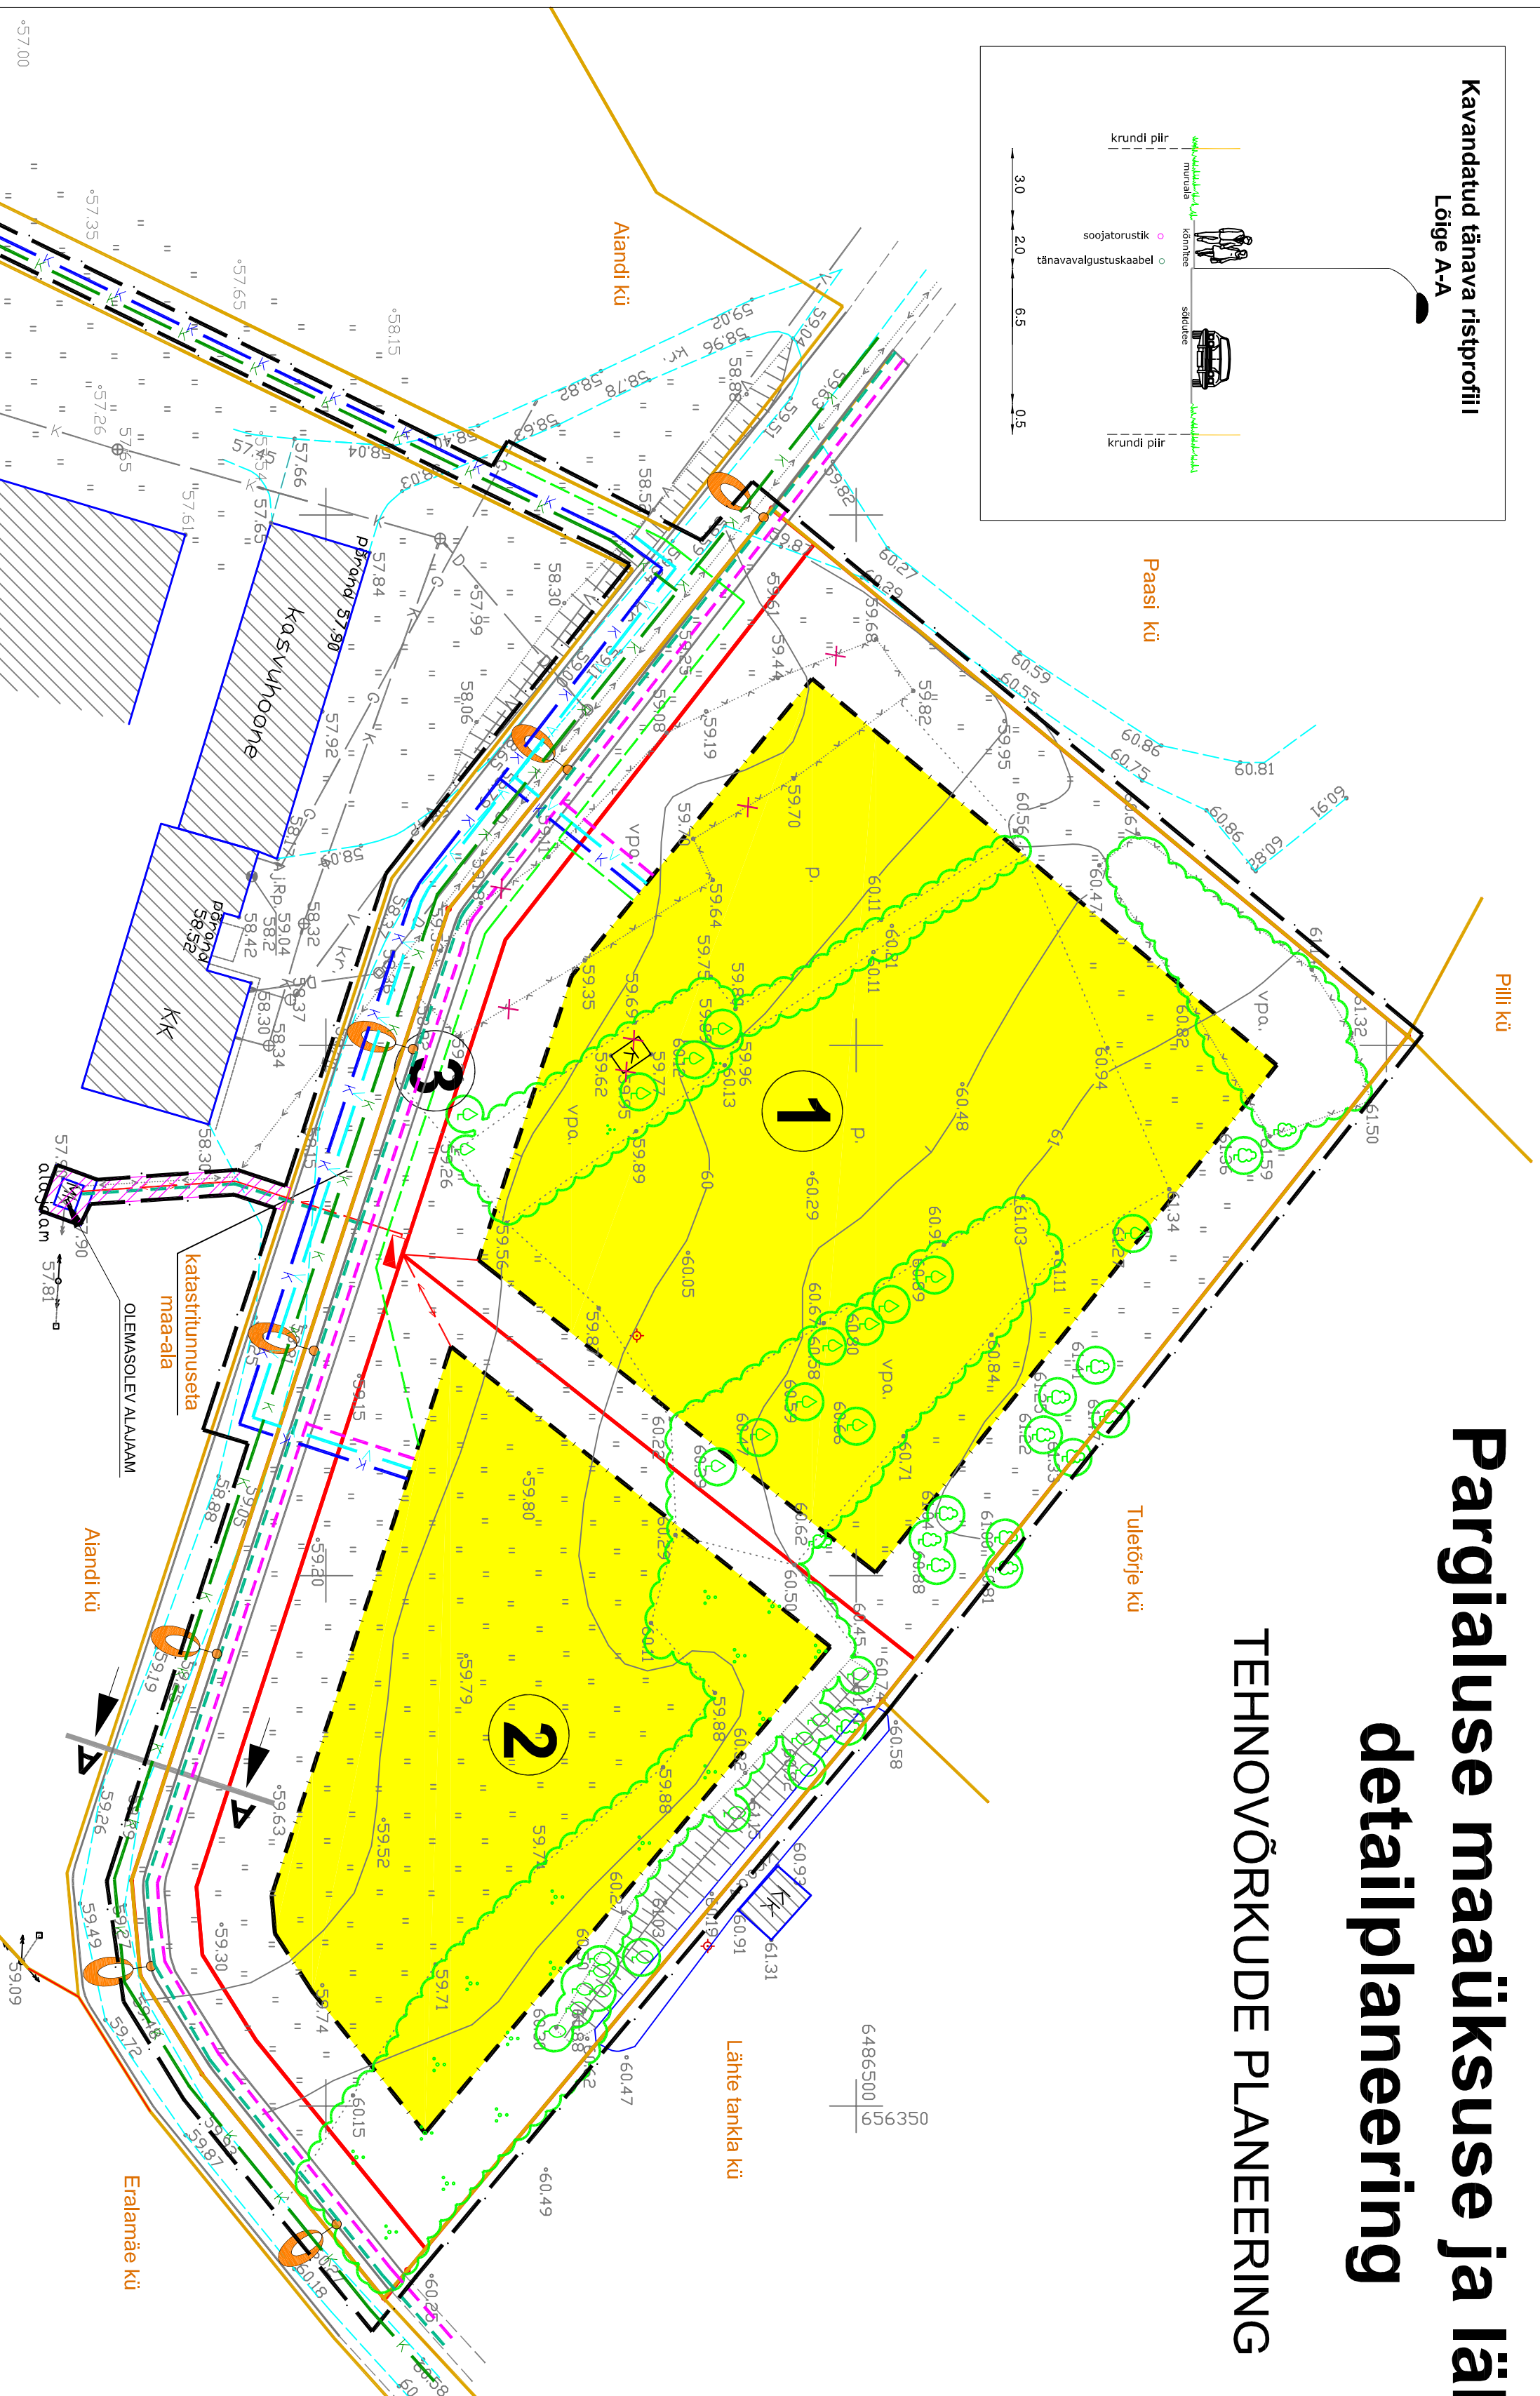

- Märkused:
1. Detailplaneeringuala geodeetiline alusplaan mõõtkavas M 1:500 on koostatud OÜ Brom poolt 16.05.2008 a., töö nr. G-531. Koordinaadid L-EST '97 süsteemis. Kõrgused Balti süsteemis.
  2. Detailplaneeringu jooniste juurde kuulub detailplaneeringu seletuskiri.

<p><b>Maastikuarhitektuuribüroo TERAV KERA OÜ</b> Reg. nr. 11319822 Tuglase 19, 51014 Tartu e-post: teravkera@gmail.com www.teravkera.ee</p>	Maastikuarhitekt-planeerija		
	Jane Asper		
Maastikuarhitekt-planeerija	Maastikuarhitekt-planeerija		
kuupäev	kuupäev	kuupäev	kuupäev
august 2008	5	6	1:500
			Töö nr
			DP-24-2008

