Rõngassaare maaüksuse ja lähiala detailplaneering

OLEMASOLEV OLUKORD

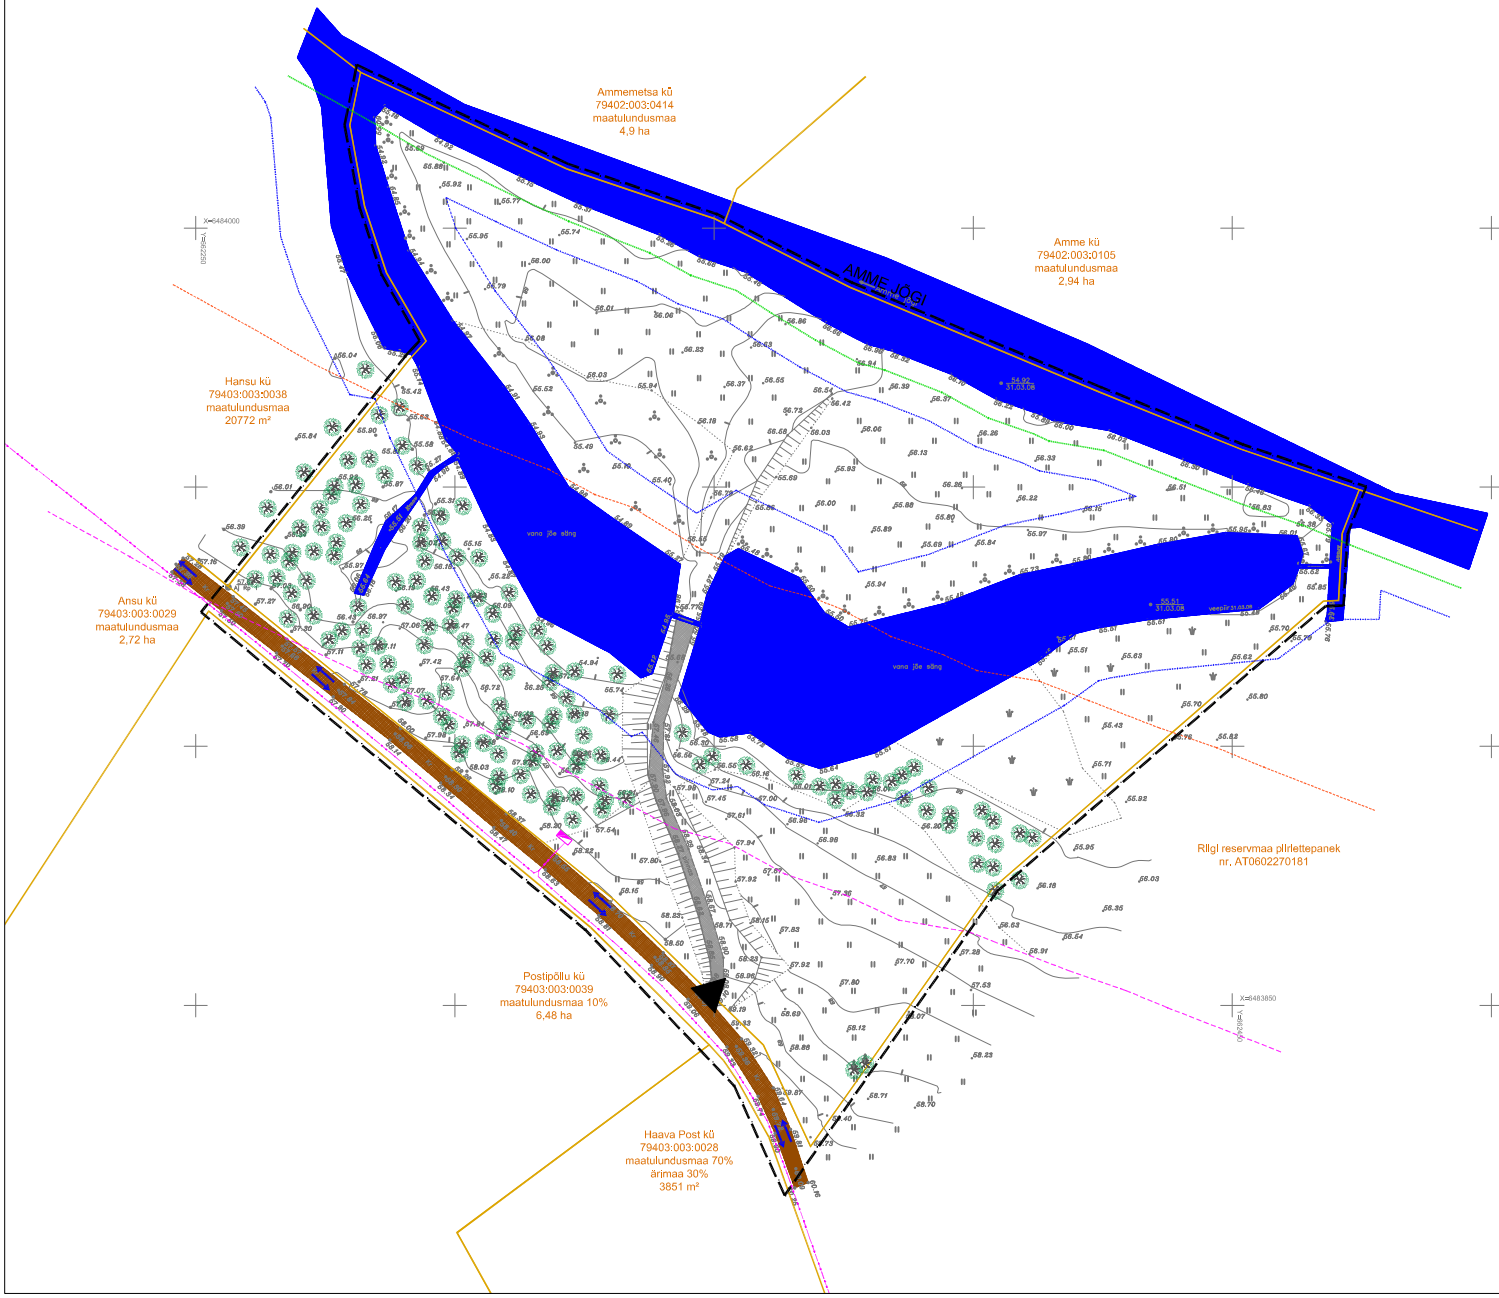

N

TINGMÄRGID

- DETAILPLANEERINGUALA PIIR
- OLEMASOLEV KRUNDI PIIR
- AMME JÕE KALLASRADA 4 M
- VEEKAITSEVÖÖND 10 M
- AMME JÕE EHITUSKEELUVÖÖND 50 M
- AMME JÕE PIIRANGUVÖÖND 100 M
- OLEMASOLEV 0,4 kV ELEKTRIKAABEL
- OLEMASOLEV VEEALA
- OLEMASOLEV KRUUSAKATTEGA TEE
- OLEMASOLEV PINNASKATTEGA TEE
- OLEMASOLEV KÕRGHALJASTUS
- OLEMASOLEVAD SÕIDUSUUNAD
- OLEMASOLEV JUURDEPÄÄS KRUNDILE
- OLEMASOLEV ELEKTRILIITUMISKILP

Märkused:

1. Geodeetiline alusplaan M 1:500 on koostatud OÜ Geotar poolt 01.04.2008 a. (litsents nr. 453 MA; 11.01.2005), töö nr. MA-5318. Koordinaadid L-EST' 97 süsteemis. Kõrgused Balti süsteemis.

2. Detailplaneeringu joonlste juurde kuulub lahutamatu osana detailplaneeringu seletuskiri.

Maastikuarhitektuuribüroo TERAV KERA oÜ Reg. nr. 11319822 Raadiuse 26, 50304 Tartu e-post: terav-kera@gmail.com www.terav-kera.ee	Planeeringu koostamisest huvitatud isik Arne Stern			
	Töö nimetus Rõngassaare maaüksuse ja lähiala detailplaneering			
Maastikuarhitekt-planeerija Jane Asper	Joonise nimetus OLEMASOLEV OLUKORD			
Kuupäev veebruar 2009	Joonis 3	Joonlseid 5	Mõõt 1:500	Töö nr DP-30-2008