


Tingmärgid

- projekteeritava ala piir
- krundipiir
- olemasolev hoone

- väga heas seisukorras olevad kindlasti säilitatavad puud kui tabelis pole märgitud teisiti
- heas seisukorras olevad säilitatavad puud kui tabelis pole märgitud teisiti, soovitatav võrahooldus
- rahuldavas seisukorras olevad puud, soovitatav säilitada koos võrahooldusega kui tabelis pole märgitud teisiti
- halvas seisukorras olevad puud, soovitatav likvideerida, säilitamisel vajavad tugevat võrahooldust
- väga halvas seisukorras olevad/kuivanud puud, kindlasti eemaldada, kui pole märgitud teisiti

- tervikühikutena käsitletud eraldised ja grupid

- ER 1 eraldiste tähis, kirjeldab ühiset eraldist või gruppi
- tähistatud soovituslikult raiutavad puud

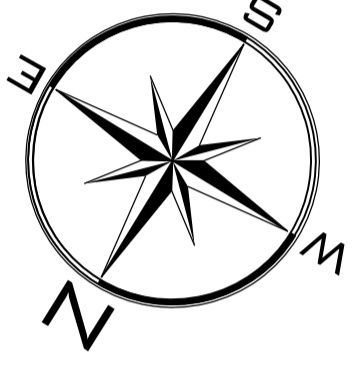

Explikatsioon

- Re - raagremmelgas
- ReH - hõberemmelgas
- Ja - hariilik jalakas
- Kü - künnapuu
- Hk - hariilik hobukastan
- KsA - arukask
- Krs - hariilik kirsipuu
- Va - hariilik vaher
- Ta - hariilik tamm
- Sa - hariilik saar
- Pä - pärn
- Lm - must lepp e. sanglepp
- Tm - hariilik toomingas
- Ku - hariilik kuusk
- KuE - Engelmanni kuusk

Märkused

1. Geodeetilise alusplaani täpsusastmega M 1:500 on koostanud OÜ BROM, augustil 2008 a (Töö nr G-73)
2. Joonis on loetav ainult koos töö seletuskirjaga.
3. Püstitu hinnangu plaan kehtib vaid koos vastava tabeliga, kuhu on kantud inventeerimise andmed (vt Lisa nr 1).

Maastikuarhitekt: **Edgar Kaare**
 Projekti juht: **Sulev Nurme**

Maastikuarhitektuur: **ertes terree**


Objekti asukoht: Tartu vald, Saadjärve küla
 Teo nr.: 18H09
 Kuupäev: 03.06.09

Artes Terrae OÜ
 Püestee 78
 Tartu 51008
 tel: 742 0218

Joonise nimetus: **Mõisatali ja Lingukivi maaüksuste maastikuarhitektuurne hinnang**

Joonise nimetus: **Dendroloogiline hinnang ja raied**

Maab: 1:500
 Joonise nr.: 2

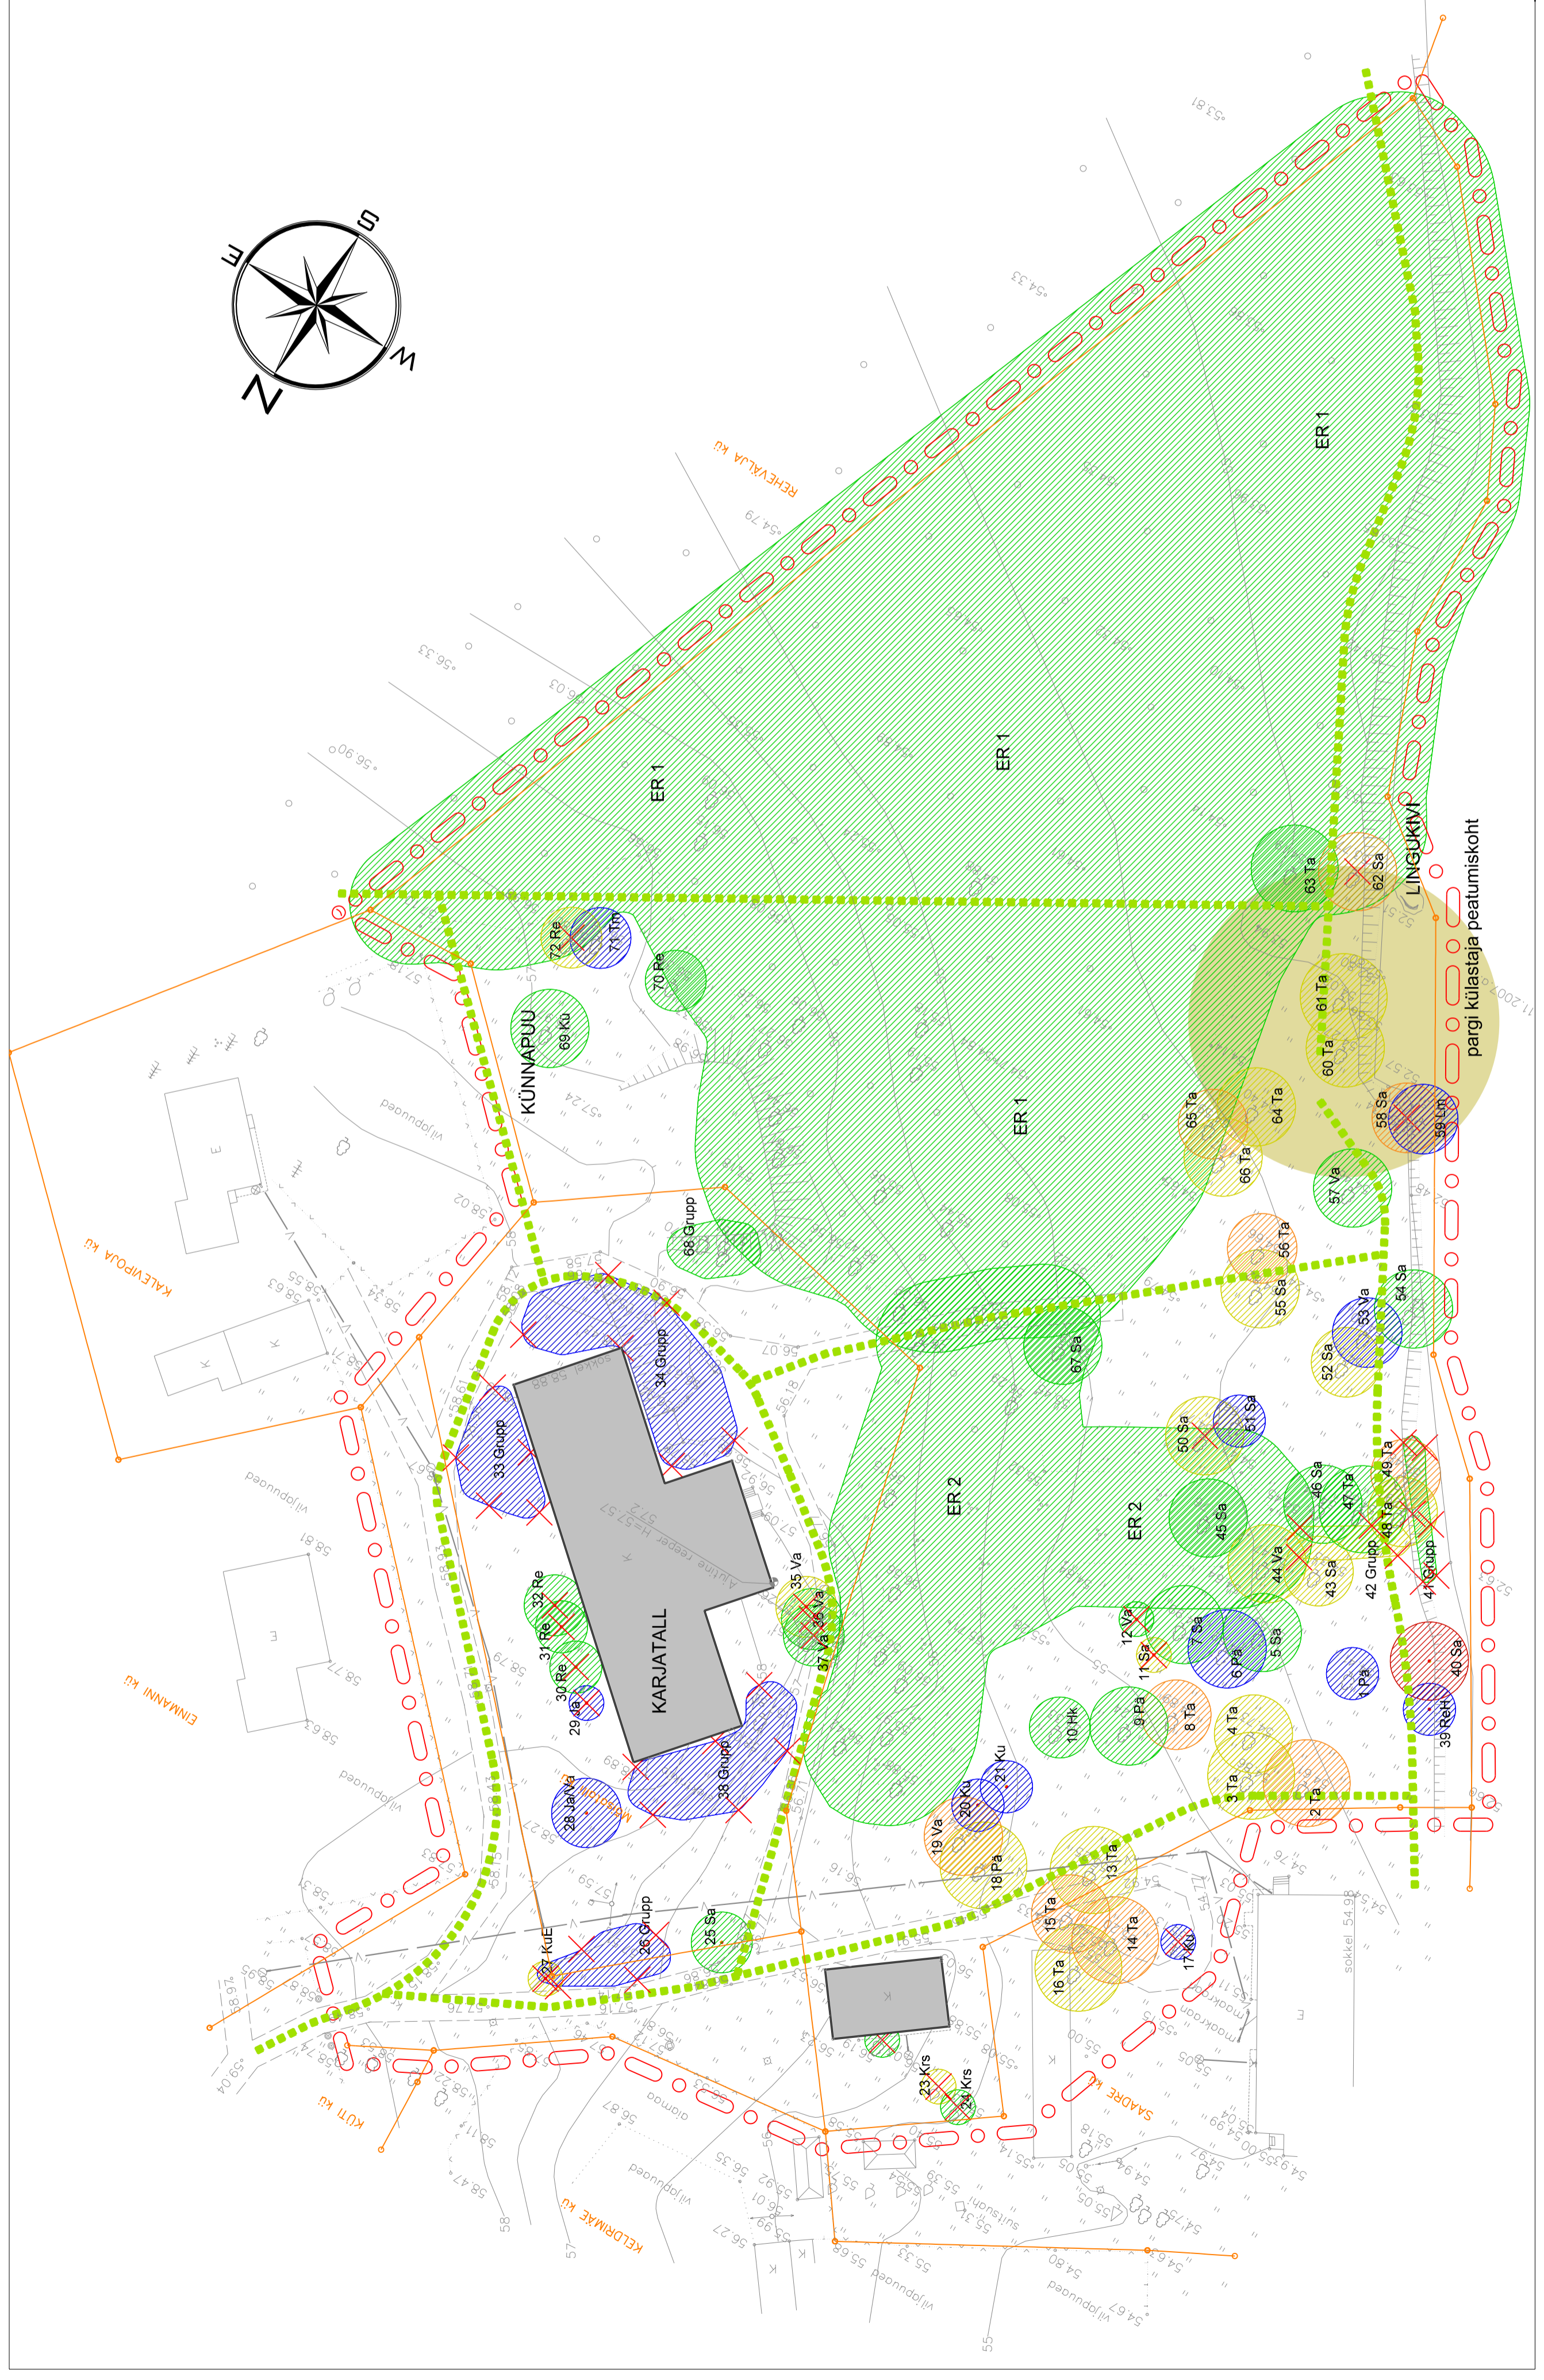

parki külalastaja peatumiskoht