


Saadjärve külas asuvate Lingukivi ja Mõisatali maüksuste ning lähiala detailplaneering

TEHNOVÕRKUDE PLANEERING

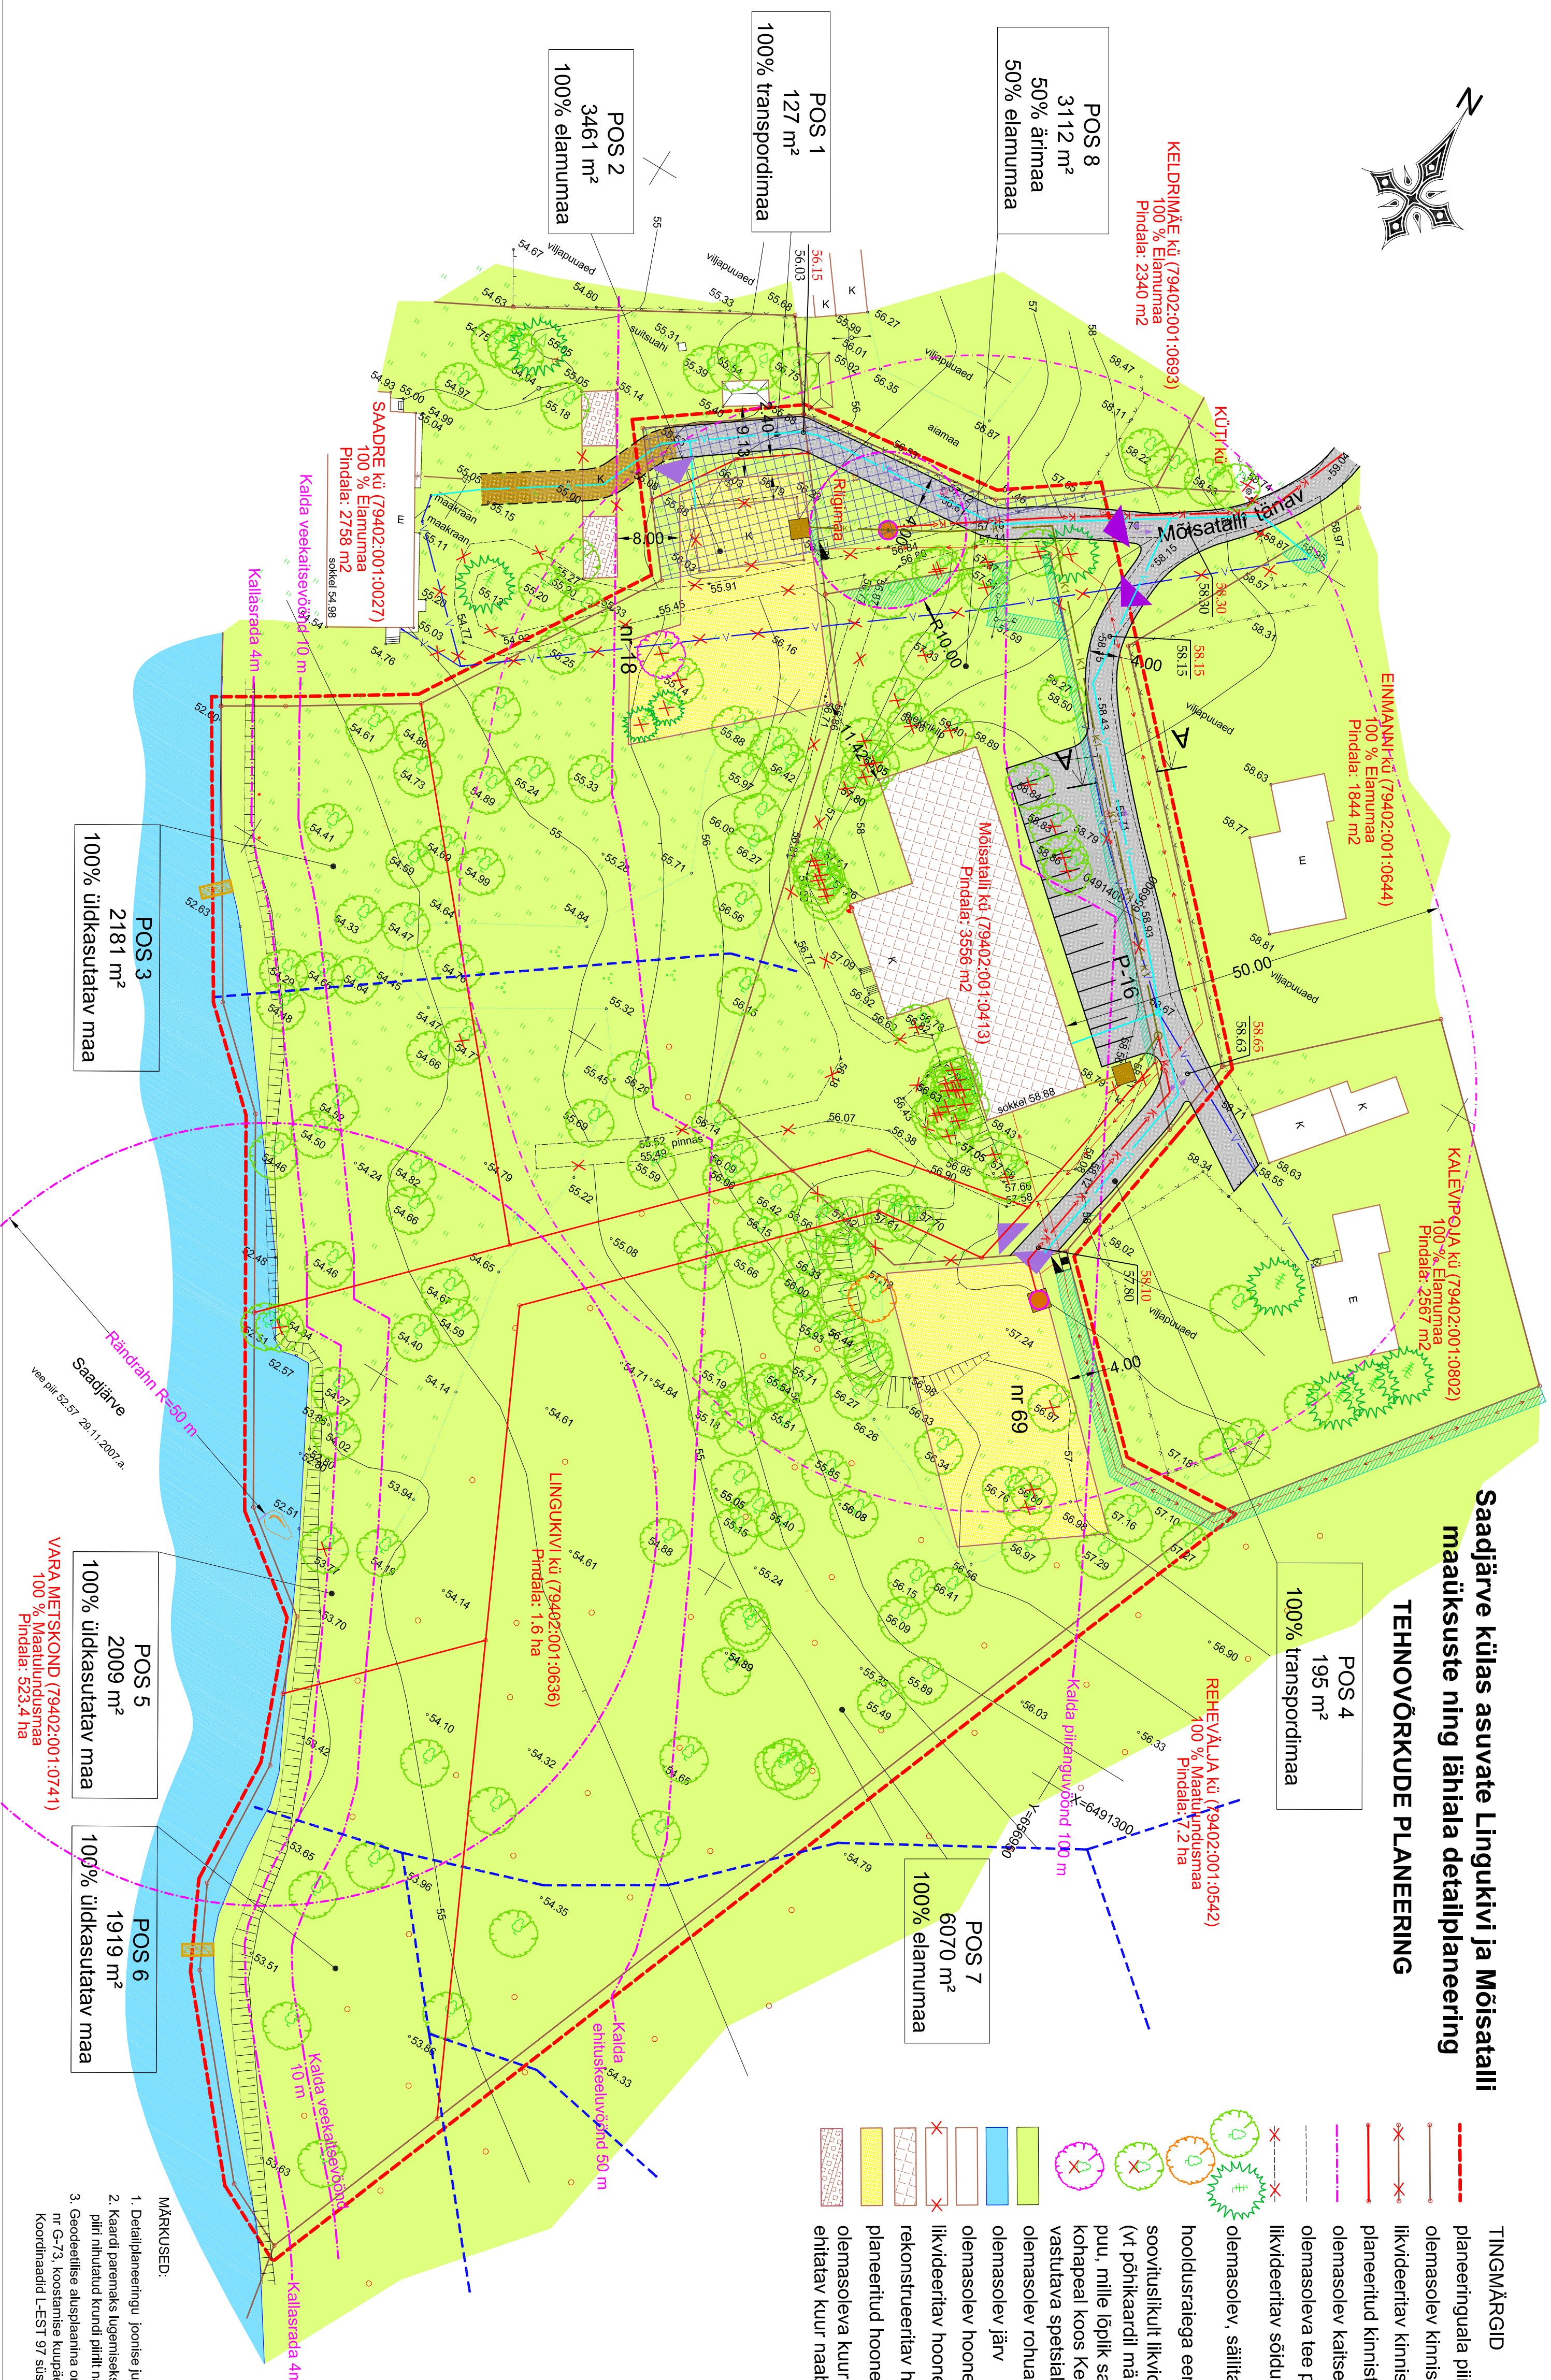

- TINGMÄRGID**
- planeeringuala piir
 - olemasolev kinnistu / krundi piir
 - likvideeritav kinnistu / krundi piir
 - planeeritud kinnistu / krundi piir
 - olemasolev kaitsevööndi piir
 - olemasoleva tee piirid
 - likvideeritav sõidutee
 - olemasolev, säilitatav kõrghallastus
 - hooldustrajega eemaldatud lehtpuu
 - soovituslikult likvideeritav puu (vt põhikaardi märkus nr 3)
 - puu, mille lõplik saatus määratakse kohapeal koos keskkonnaametiga vastutava spetsialistiga
 - olemasolev rohuala
 - olemasolev järv
 - olemasolev hoone
 - likvideeritav hoone
 - rekonstrueeritav hoone
 - planeeritud hoonesustala
 - olemasoleva kuuri asukohale ehitatav kuur naaberkiinnistul
 - olemasolev arheoloogiamälestise ala - Asulakoht
 - planeeritud absoluutkõrgus
 - olemasolev absoluutkõrgus
 - planeeritud sõidutee
 - perspektiivne juurdepääsutee
 - planeeritud laurikoht
 - olemasolev piirdeaad
 - olemasolev säilitatav ajalooline kraav (hoolduskava järgi)
 - planeeritud servituudi seadmise vajadus
 - olemasolev veetorstik
 - likvideeritav veetorstik
 - planeeritud veetorstik
 - olemasolev kanalatsioonitoru
 - planeeritud kogumismahuti
 - kanalatsioonitoruga
 - perspektiivne reovee pump
 - perspektiivne isevooline kanalatsioonitorustik
 - perspektiivne survekanalatsioon
 - olemasolev madalpingeline
 - planeeritud elektrilise madalpingekaabel
 - planeeritud elektrilise liitumiskilp
 - planeeritud elektrilise transiitkipp

MÄRKUSED:

1. Detailplaneeringu joonise juurde kuulub detailplaneeringu selustuskiiri.
 2. Kaardi paremaks lugemiseks on planeeringuala piiri nihutatud krundi piirilt naaberkiinnistude territooriumile.
 3. Geotehnilise alustsena on kasutatud Brom OÜ poolt koostatud tööd nr G-73, koostamise kuupäev 14.08.2008.
- Koordinaadid L-E-EST 97 süsteemis, kõrgused Balli 1977. a süsteemis.

<p>Tartu Arhitektuurbüroo Mimmi OÜ Olikooli 4-10, 51003 Tartu tel 739 8500; arhpro@arhpro.ee</p>		<p>Objekti asukoht: Saadjärve küla Tartu maakond</p>	
<p>Huutand isik: Alivar Kõiv</p>	<p>Objekt: Saadjärve külas asuvate Lingukivi ja Mõisatali maüksuste ning lähiala detailplaneering</p>	<p>Staadium: DP</p>	<p>Kaardi nr: 5</p>
<p>Planeerija: Evelyn Jalil</p>	<p>Planeerija: Roman Smuškín</p>	<p>Skalaar: 1:500</p>	<p>Töö nr. / AB-02-08</p>
<p>Projektiit:</p>	<p>Projektiit: Allan Ojarend</p>	<p>Kuupäev: 09.2010</p>	

92.03.2010 | Muudatused: POS 8 krundi kasutamise sihtotstarve 50% äärmiselt ja 50% elamuksmaks
 MUUDATUSTEED: