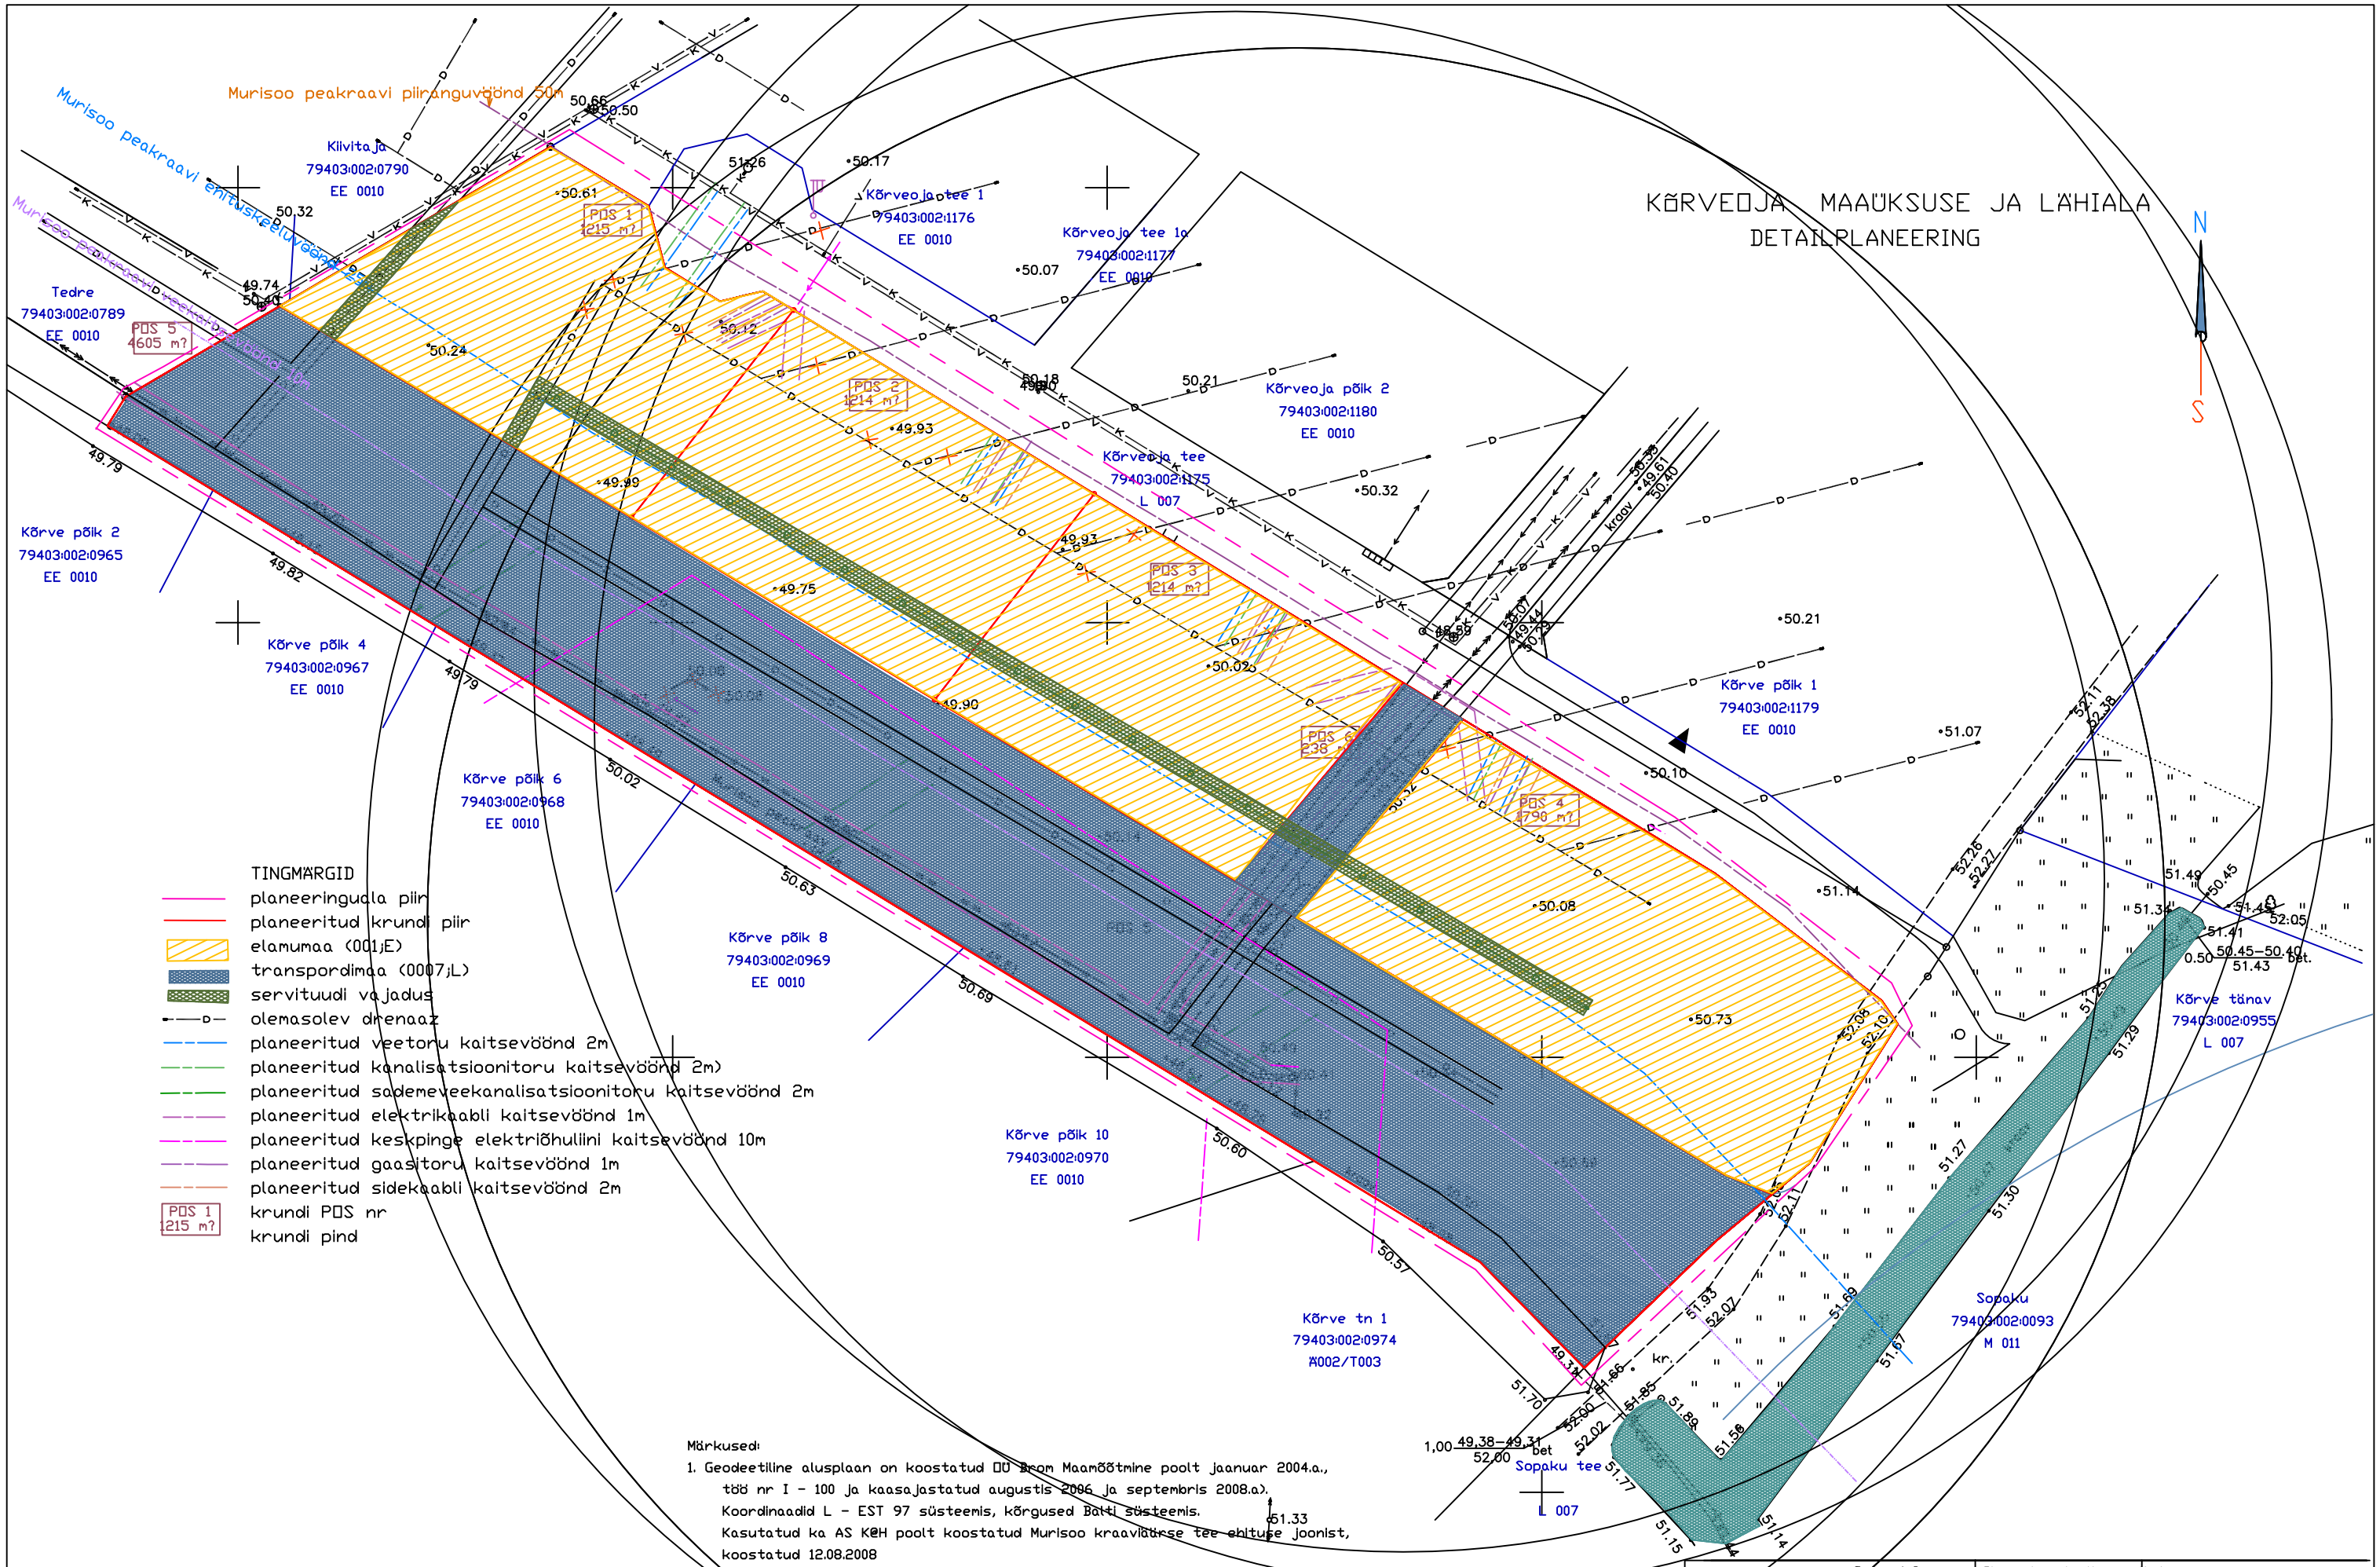

Märkused:

1. Geodeetiline alusplaan on koostatud OÜ Brom Maamõõtmine poolt jaanuar 2004.a., töö nr I - 100 ja kaasajastatud augustis 2006 ja septembris 2008.a). Koordinaadid L - EST 97 süsteemis, kõrgused Balti süsteemis. Kasutatud ka AS K@H poolt koostatud Murisoo kraaviäärse tee ehituse joonist, koostatud 12.08.2008
2. Planeeringuala suurus on ca 1,3 ha
3. E 001- elamumaa, M 011- maatulundusmaa, L 007- transpordimaa EE 0010 - väikeelamumaa
4. Trasside asukohad plaanil orienteeruvad
5. Planeeringuala piir parema loetavuse huvides nihutatud.

TARTU MAAKORRALDUSE teil	Betooni 9 51014 TARTU Faks 7 42 26 06 E-mail: tartumkoy@datanet.ee	Planeeringu taotluse esitaja: LEMBIT NIIDUMAA	Objekt: KÕRVEOJA maaüksus			
		Objekti aadress: Tartu vald Kõrveküla alevik KÕRVEOJA maa				
Juhataja	Kalju Kaasik	Projekti osa	Kaardi nimetus			
Grupijuht	Priit Luts	DETAILPLANEERING	Planeeritud maakasutus ja k			
Planeerija	Viive Jääger	Töö nr.	Kuupäev	Kaart	Kaarte	Mõõtkava
EPA diplom nr. C 489906		DP 096	09. 2008	6	7	1: 700