


# Tabivere vallas Reinu külas asuva Saviveere kinnistu detailplaneering

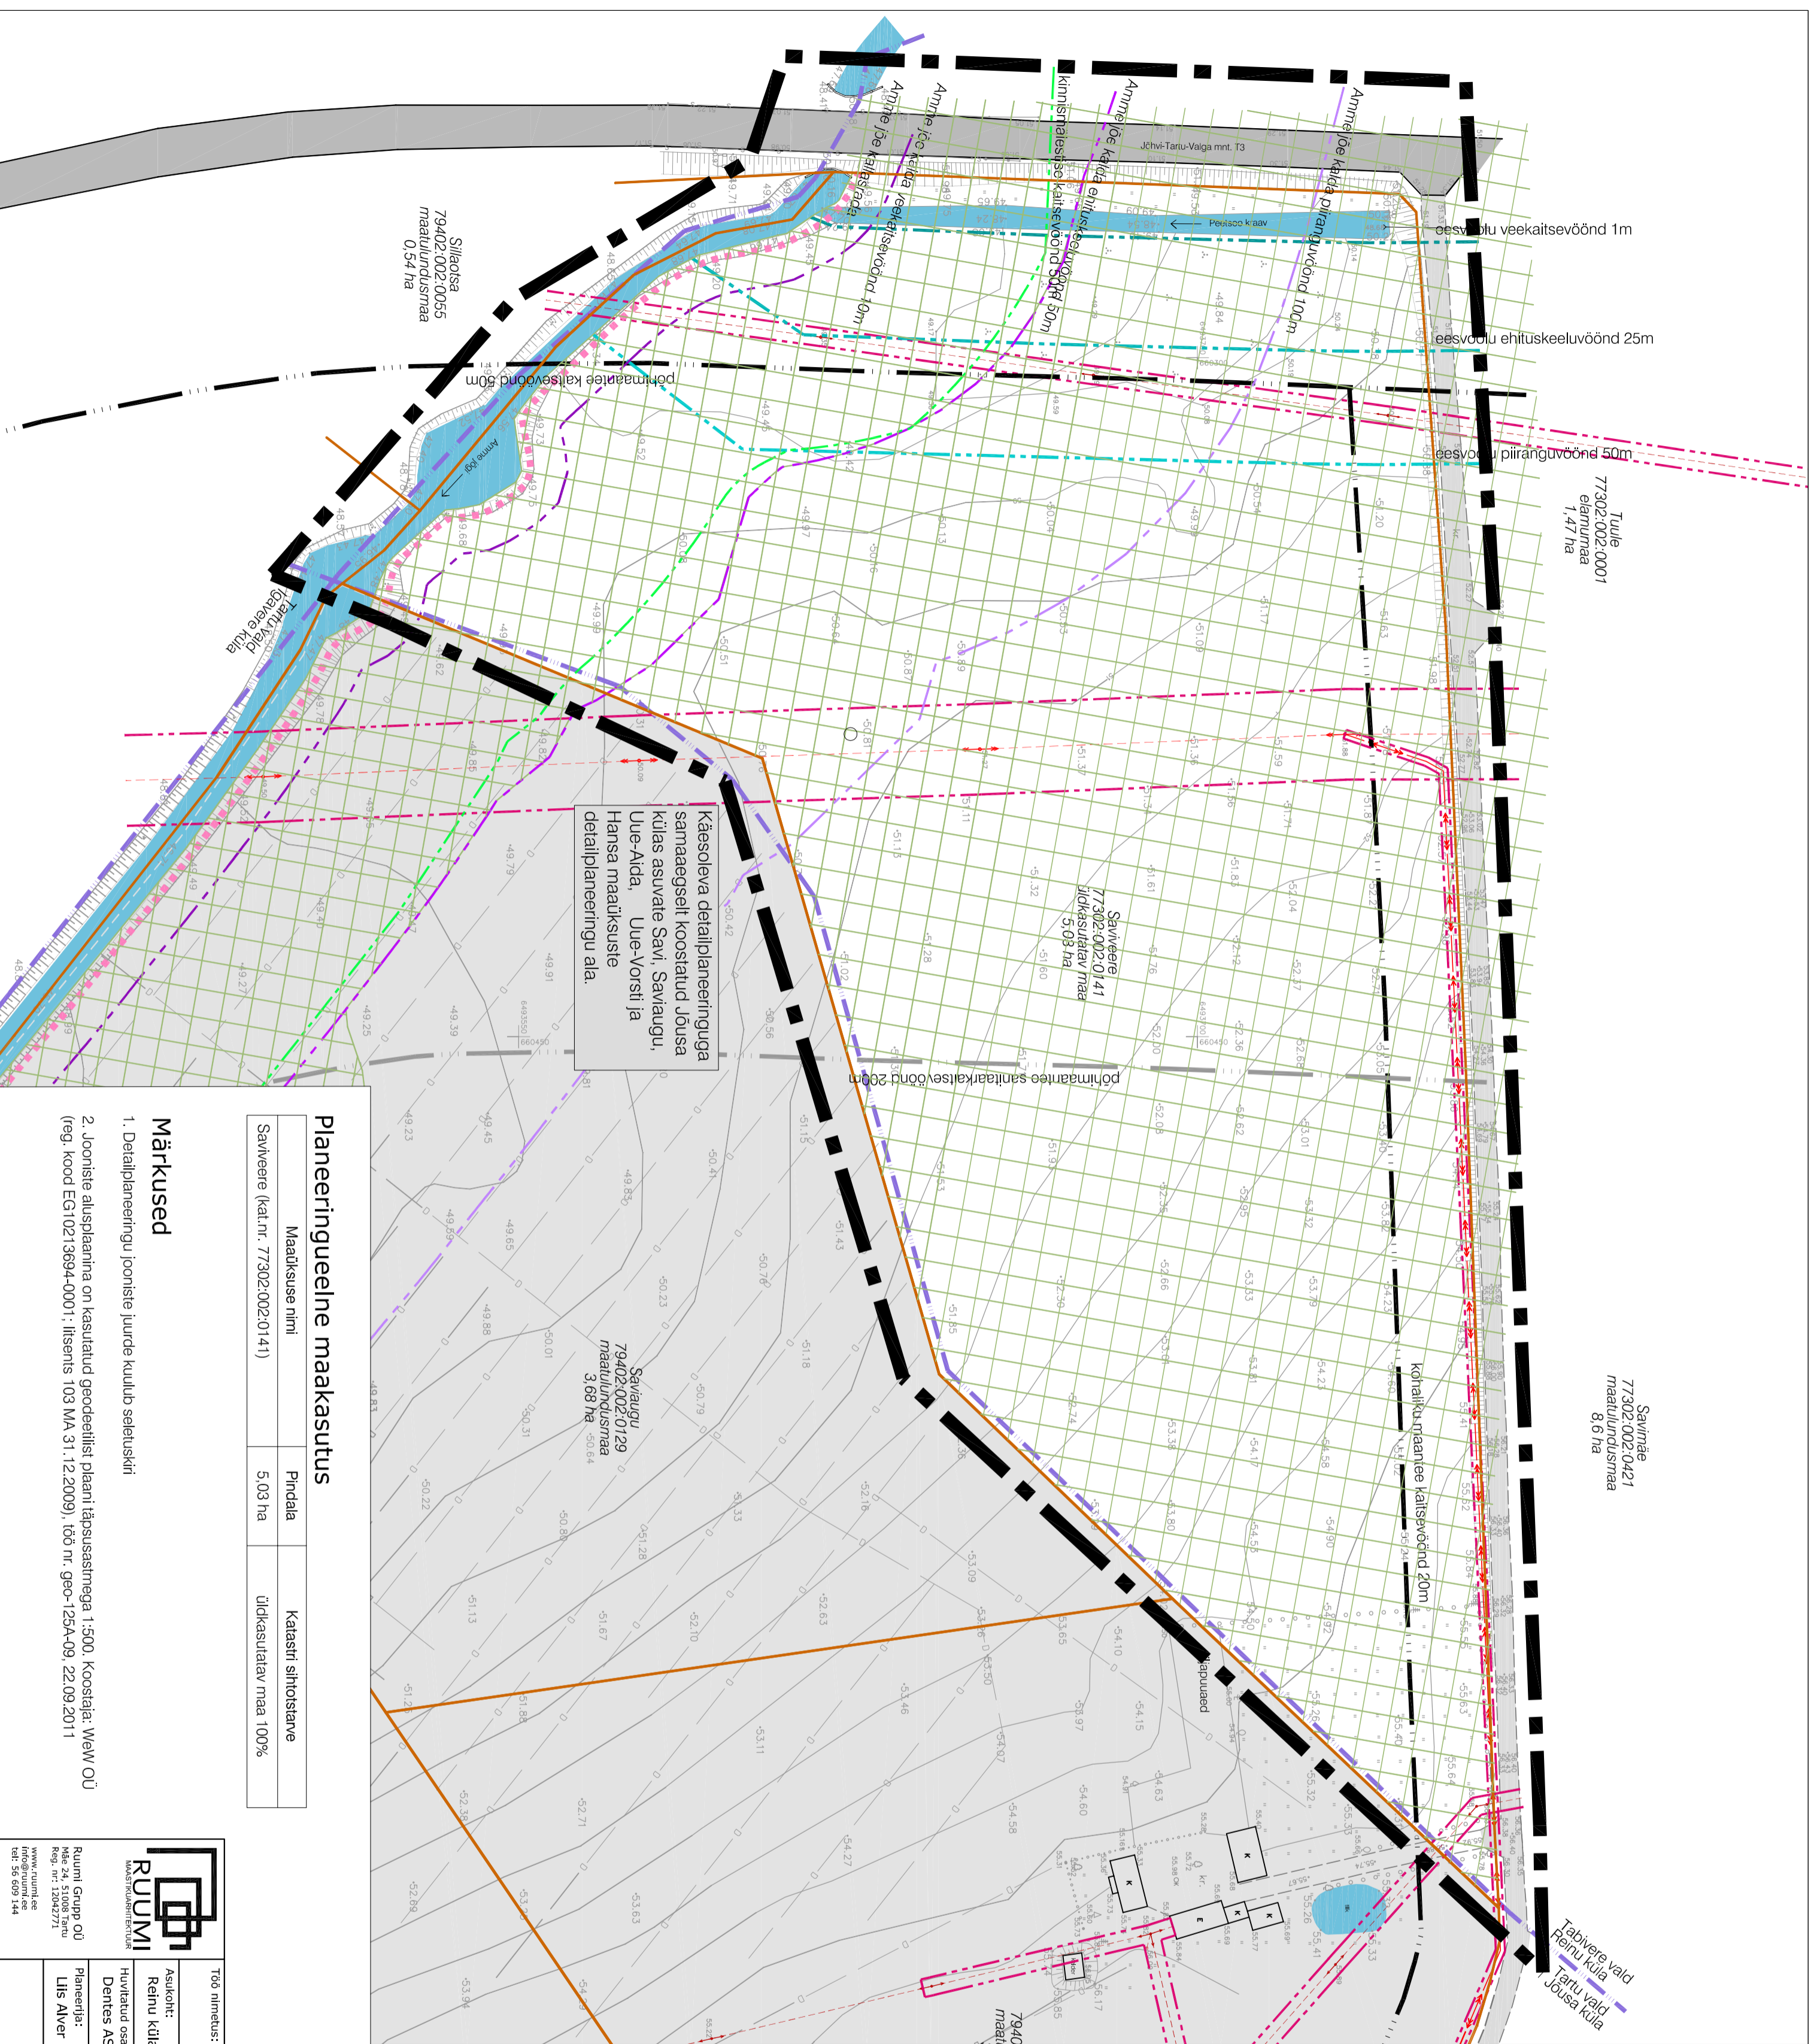

Käesoleva detailplaneeringuga  
samaaegselt koostatud Jõusa  
külas asuvate Savi, Saviraugu,  
Uue-Aida, Uue-Vorsiti ja  
Hansa maadikuste  
detailplaneeringu ala.

## Planeeringueelne maakasutus

Maadikuse nimi	Pindala	Katastrilised andmed
Saviveere (kat.n.r. 77302:002:0141)	5,03 ha	Dikskasutatav maa 100%

## Märkused

1. Detailplaneeringu jooniste juurde kuulub seletuskiri
2. Jooniste alusplaneering on kasutatud geodeetilist plaani täpsussastmega 1:500. Koostaja: WeW OU (reg. kood EE10213694-0001); litsents 103.MA.31.12.2009, töö nr. geo-125A-09, 22.09.2011

- ### Leppemärgid
- planeeringuala piir
  - asustuskäigu piir
  - olemasolev kinnistupiir
  - maantee kaitsevöönd
  - maantee sanitaarkaitsevöönd
  - kalda ehituskeelvöönd
  - kalda piiranguvöönd
  - eesvoolu veekaitsevöönd
  - eesvoolu ehituskeelvöönd
  - eesvoolu piiranguvöönd
  - kaldastrada
  - kinnistumärgistise kaitsevöönd
  - olemasolev elektrilini kaitsevöönd
  - olemasolev drenaažitorustik
  - rohelise võrgustiku piirkondlik koridor
  - olemasolev veekogu
  - olemasolev elektril 0,4 kV õhuliin
  - olemasolev elektril 15 kV õhuliin
  - olemasolev elektril 15 kV maakaabel

## Saviveere kinnistu detailplaneering

**RUUMI**  
KONSULENDIENITSEER

Ruumi Grupp OU  
Mäe 24, 51008 Tartu  
Reg. nr. 12842773  
www.ruumi.ee  
tel. 56 609 544

Töö nimetus: Saviveere kinnistu detailplaneering

Asukoht:	Reinu küla, Tabivere vald
Hüvitatud osapool:	Dentres AS
Planeerija:	Lis Alver
Aiikiri:	

Joonis:	Olemasolev olukord
Töö number:	DP-001-2012/2
Mõttekava:	M 1:1000
Formaat:	A2
Joonise nr.:	2/6
Kuupäev:	19.01.2015