
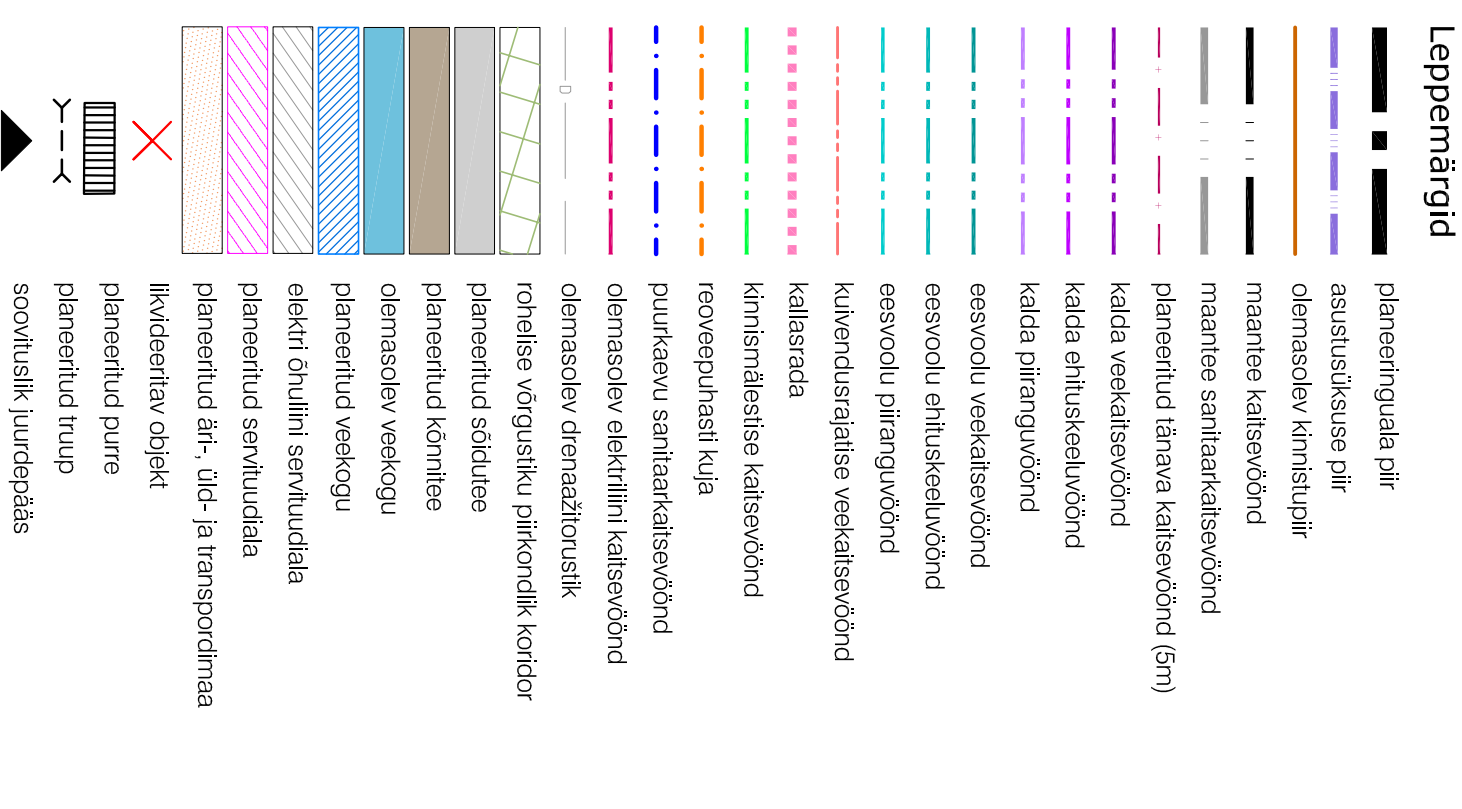


Tabivere vallas Reinu külas asuva Saviveere kinnistu detailplaneering

Tuule maaukuse (kat. nr 77302.002:0001)
planeeritud maakabelliini (õhuline asendus)
planeeritud 15 kV maakabelliini ühenduspunkti
olemasoleva 15 kV õhuliiniga

Tuule maaukuse
77302.002:0001
elamumaa
1,47 ha

Savinae
77302.002:0421
maatulundusmaa
8,6 ha

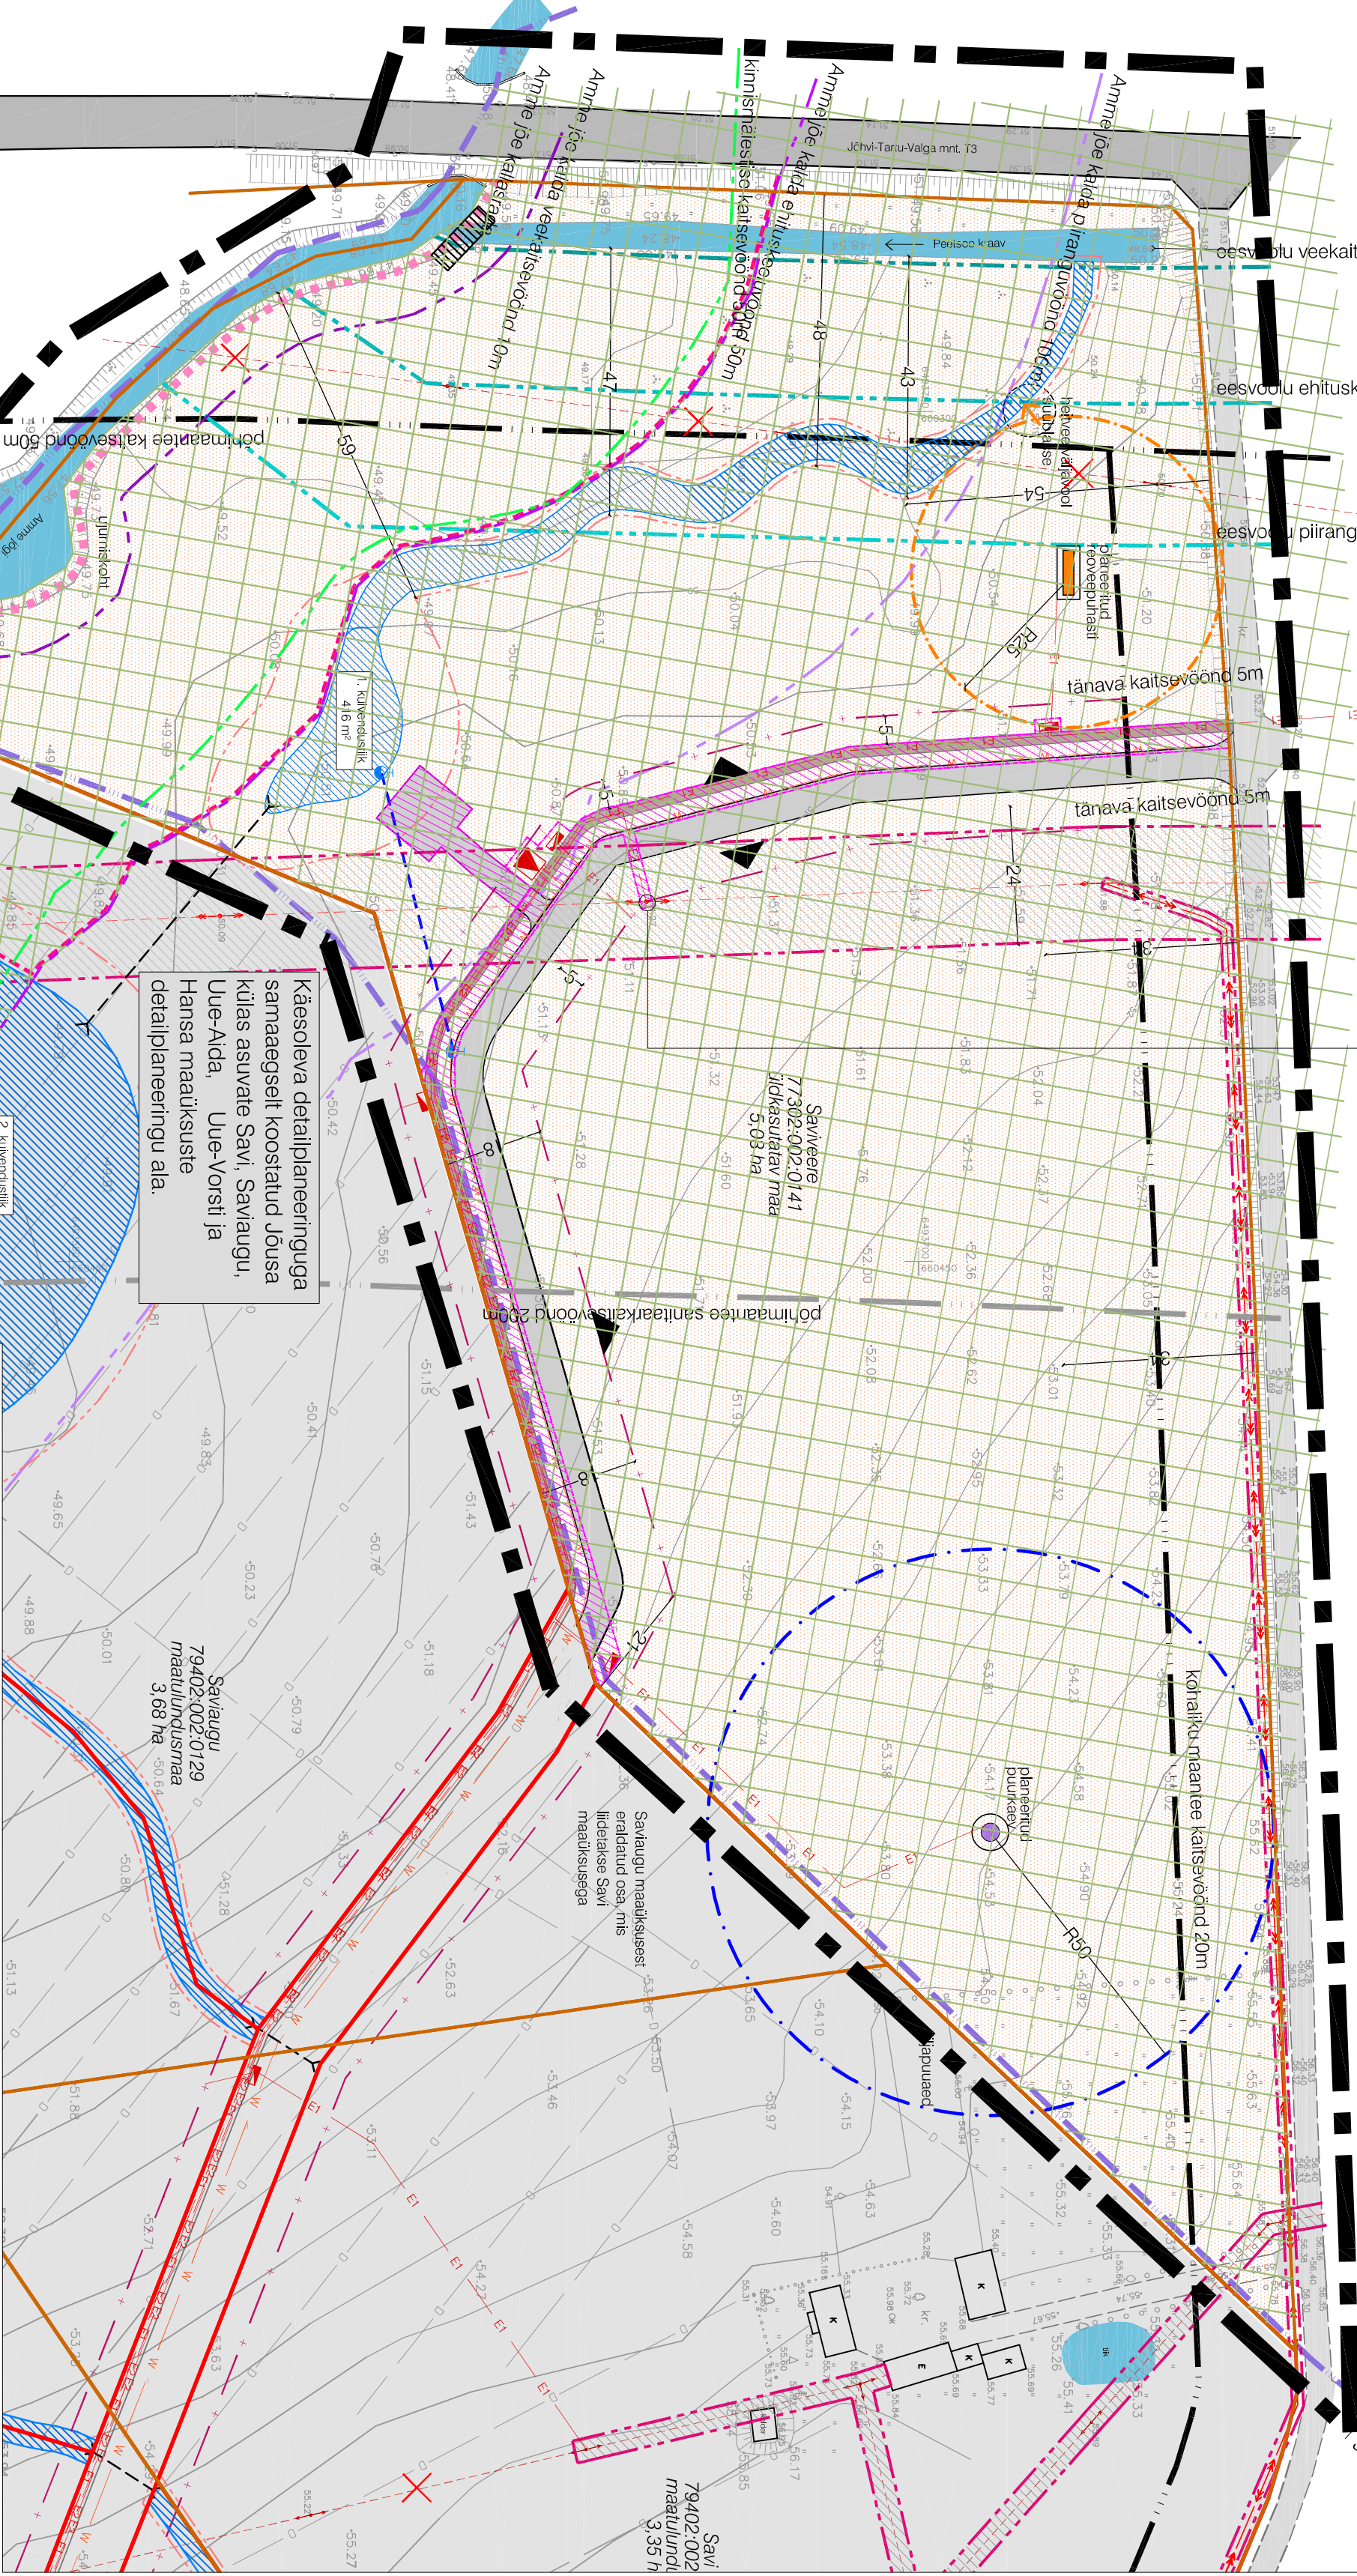

Käesoleva detailplaneeringuga samaaegselt koostatud Jõusa külas asuvalte Savi, Saviaugu, Uue-Aida, Uue-Vorsti ja Hansa maaukuste detailplaneeringu ala.

Planeeringueelne maakasutus

Maaukuse nimi	Pindala	Katastritükise sihtotstarve
Saviveere (k/ü 77302:002:0141)	5,03 ha	dükkasutatav maa 100%

Planeeringujärgne maakasutus

Maaukuse nimi	Pindala	Katastritükise sihtotstarve
Saviveere (k/ü 77302:002:0141)	5,03 ha	ühiskondlike ehitiste maa 45%, äärmiselt 45%, transpordimaa 10%

Märkused

1. Detailplaneeringu jooniste juurde kuulub seletuskiri
2. Jooniste alusplaanina on kasutatud geodeetilisi plaani täpsusastmega 1:500. Koostaja: WeW OÜ (reg. kood EG10213694-0001; litsents 103 MA 31.12.2009), tõi nr. geo-125A-09, 22.09.2011

RUUMI
KINNISTUKASUTAJALISE ASUTAJA

Töö nimetus:	Asukoht:
Saviveere kinnistu detailplaneering	Reinu küla, Tabivere vald
Huvitatu osapool:	Dentess AS
Dokument:	AIKiri:
Planeerija:	Lis Alver
Alkiri:	

Joon:	Formaat:
Maakasuutus ja kitsendused	M 1:1000
Töö number:	A2
DP-001-2012/2	
Mõttekava:	A2
M 1:1000	
Joonise nr.:	Kuupäev:
4/6	19.01.2015