


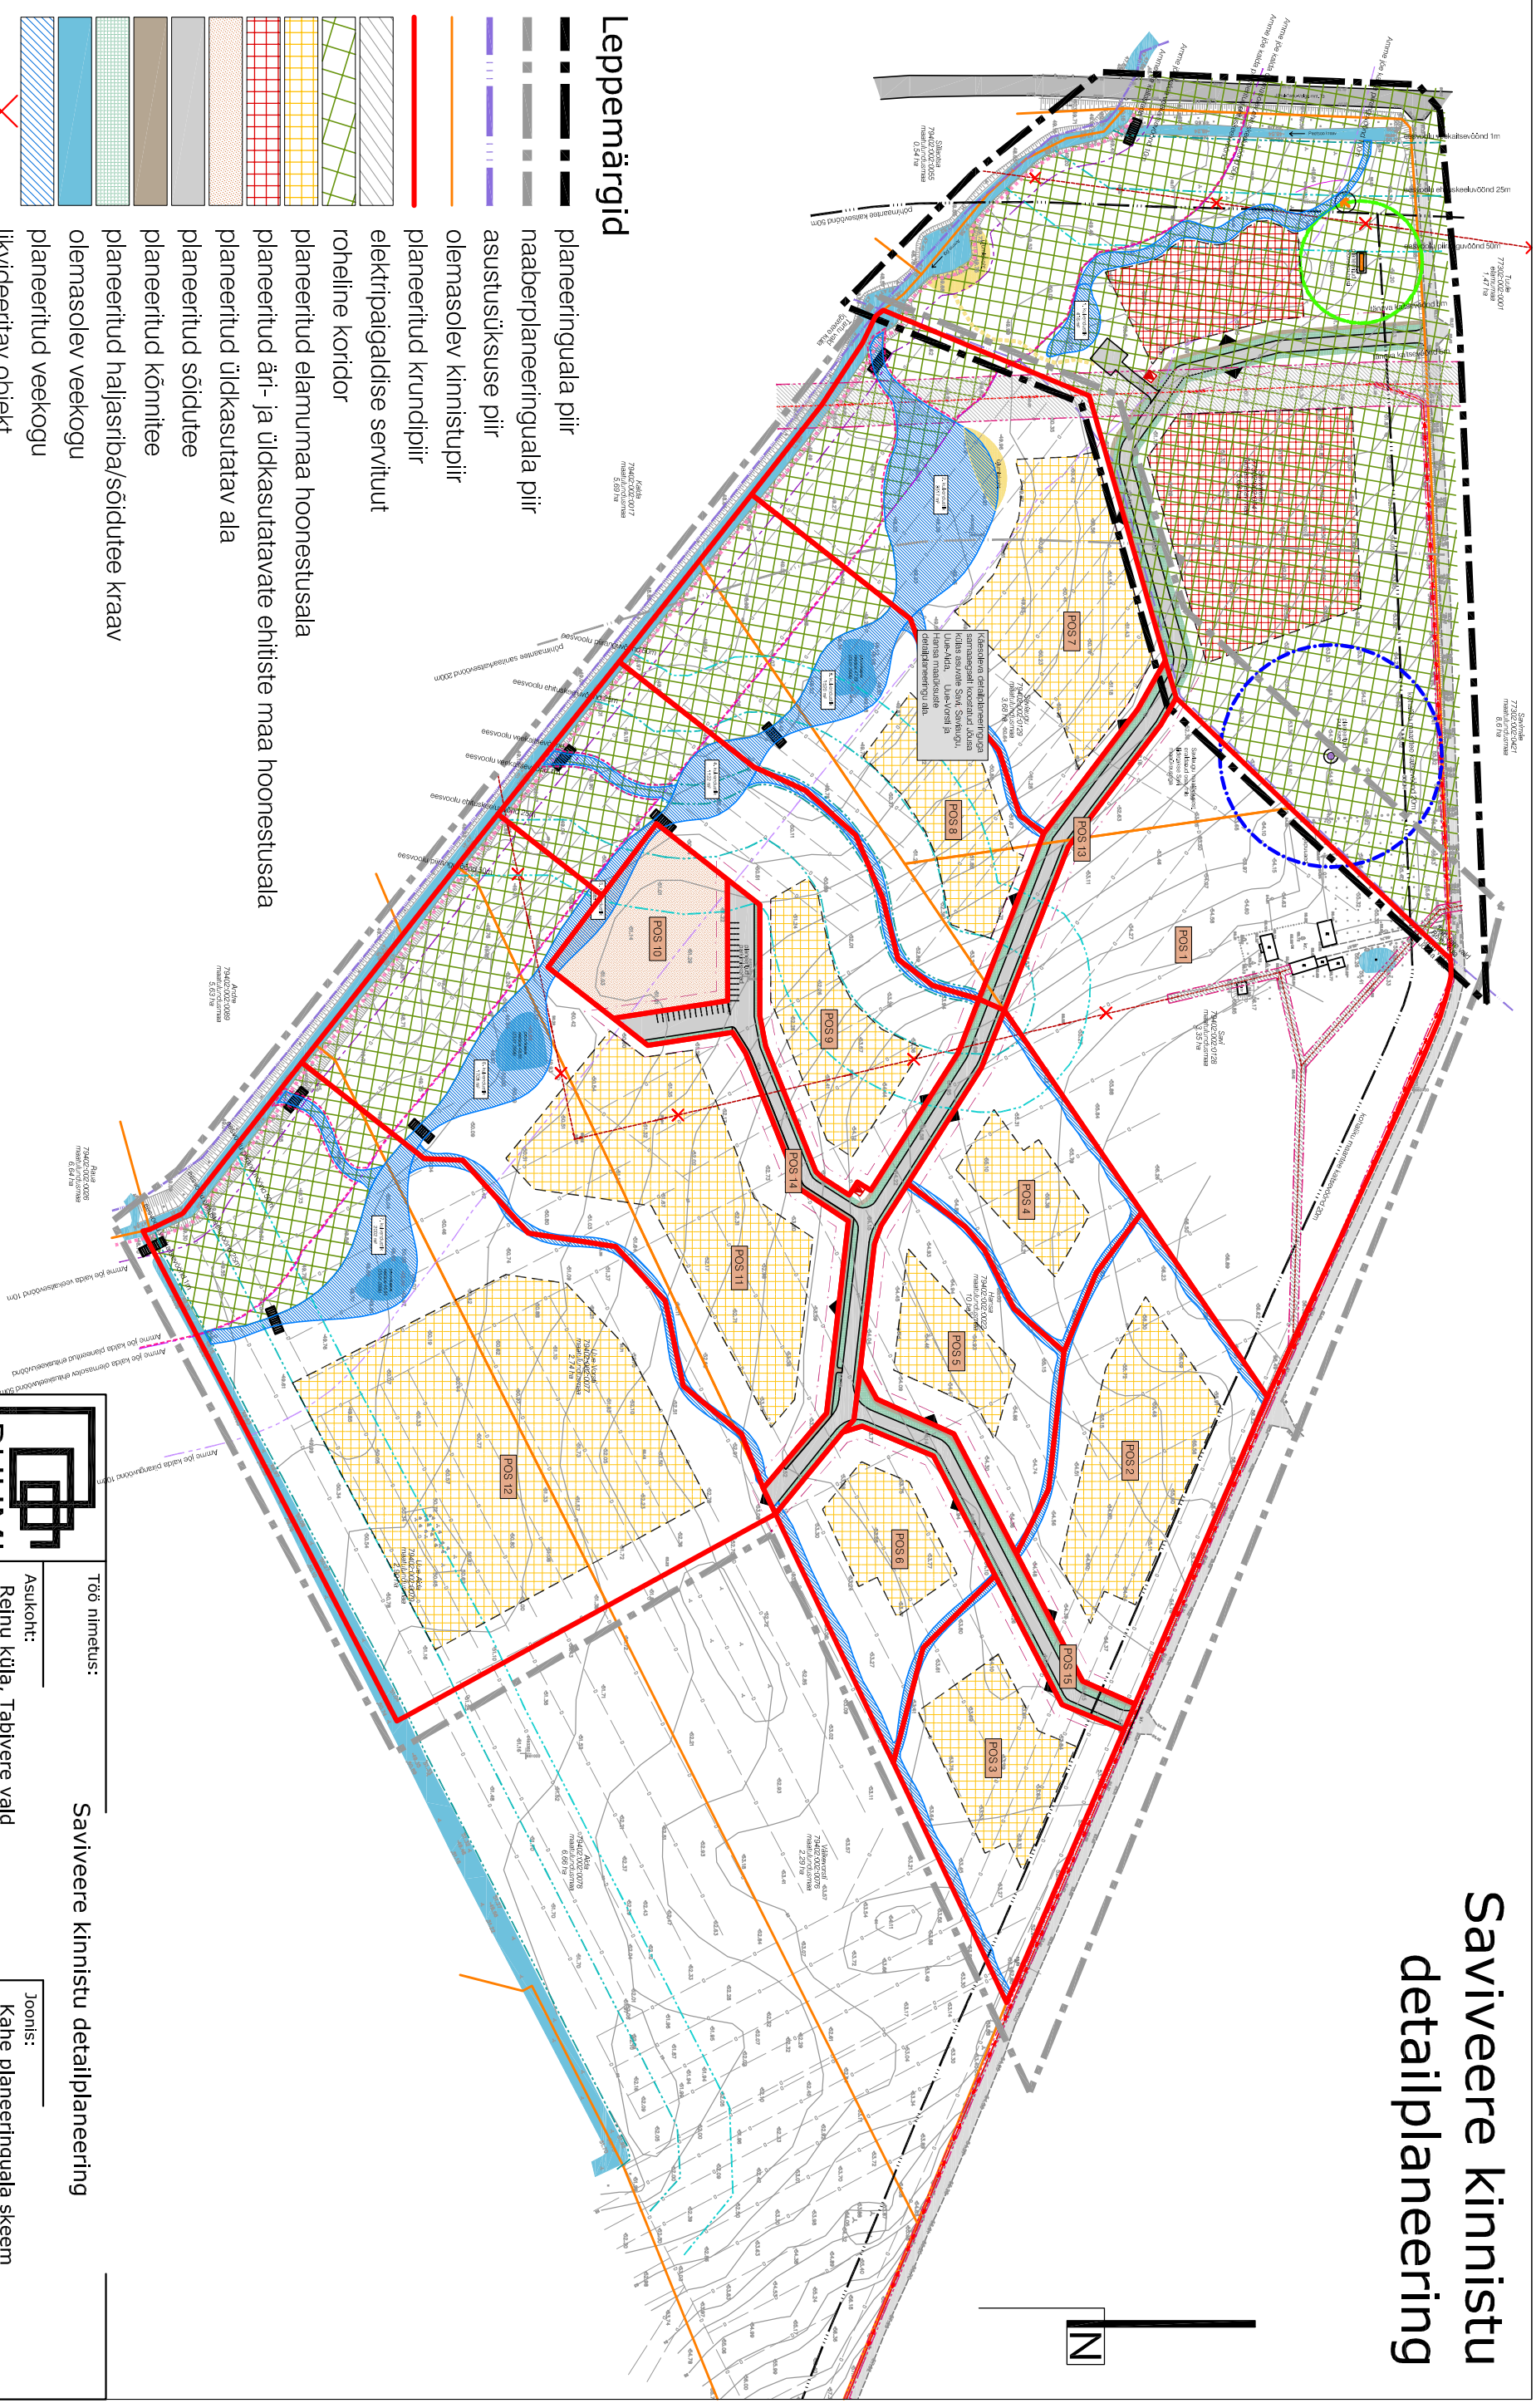
















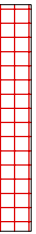

Savivere kinnistu detailplaneering



Leppemärgid

-  planeeringuala piir
-  naaberplaneeringuala piir
-  asustuskuse piir
-  olemasolev kinnistupiir
-  planeeritud krundipiir
-  elektripaigaldise servituut
-  roheline koridor
-  planeeritud elamumaa hoonestusala
-  planeeritud äri- ja üldkasutatavate ehitiste maa hoonestusala
-  planeeritud üldkasutatav ala
-  planeeritud sõidutee
-  planeeritud kõnnitee
-  planeeritud halljariba/sõidutee kraav
-  olemasolev veekogu
-  planeeritud veekogu
-  likvideeritav objekt
-  planeeritud purre
-  orienteeruv juurdepeäs krundile
-  planeeritud alajaam



Ruumi Grupp OÜ
Mäe 24, 51008 Tartu
Reg. nr.: 12042771
www.ruumi.ee
info@ruumi.ee
tel.: 56 609 144

Töö nimetus: Savivere kinnistu detailplaneering

Asukoht: Retnu küla, Tabivere vald
Huvitatud osapool: Dentes AS

Planeerija: Lits Alver
Allkiri:

Joonis: Kahe planeeringuala skeem

Töö number: DP-001-2012/2

Mõõtkava: -
Formaat: A3

Joonise nr.: 5/6
Kupäev: 19.01.2015