



VÄLJA (kt 77301:002:0170)
 Pindala - 8082 m²
 Sihtotstarve - elamumaa

TINGMÄRGID

-  Planeeritava ala piir
-  Olemasolev krundipiir
-  Olemasolev hoonestus
-  Puud
-  Muru
-  Kõrgepinge õhuliin

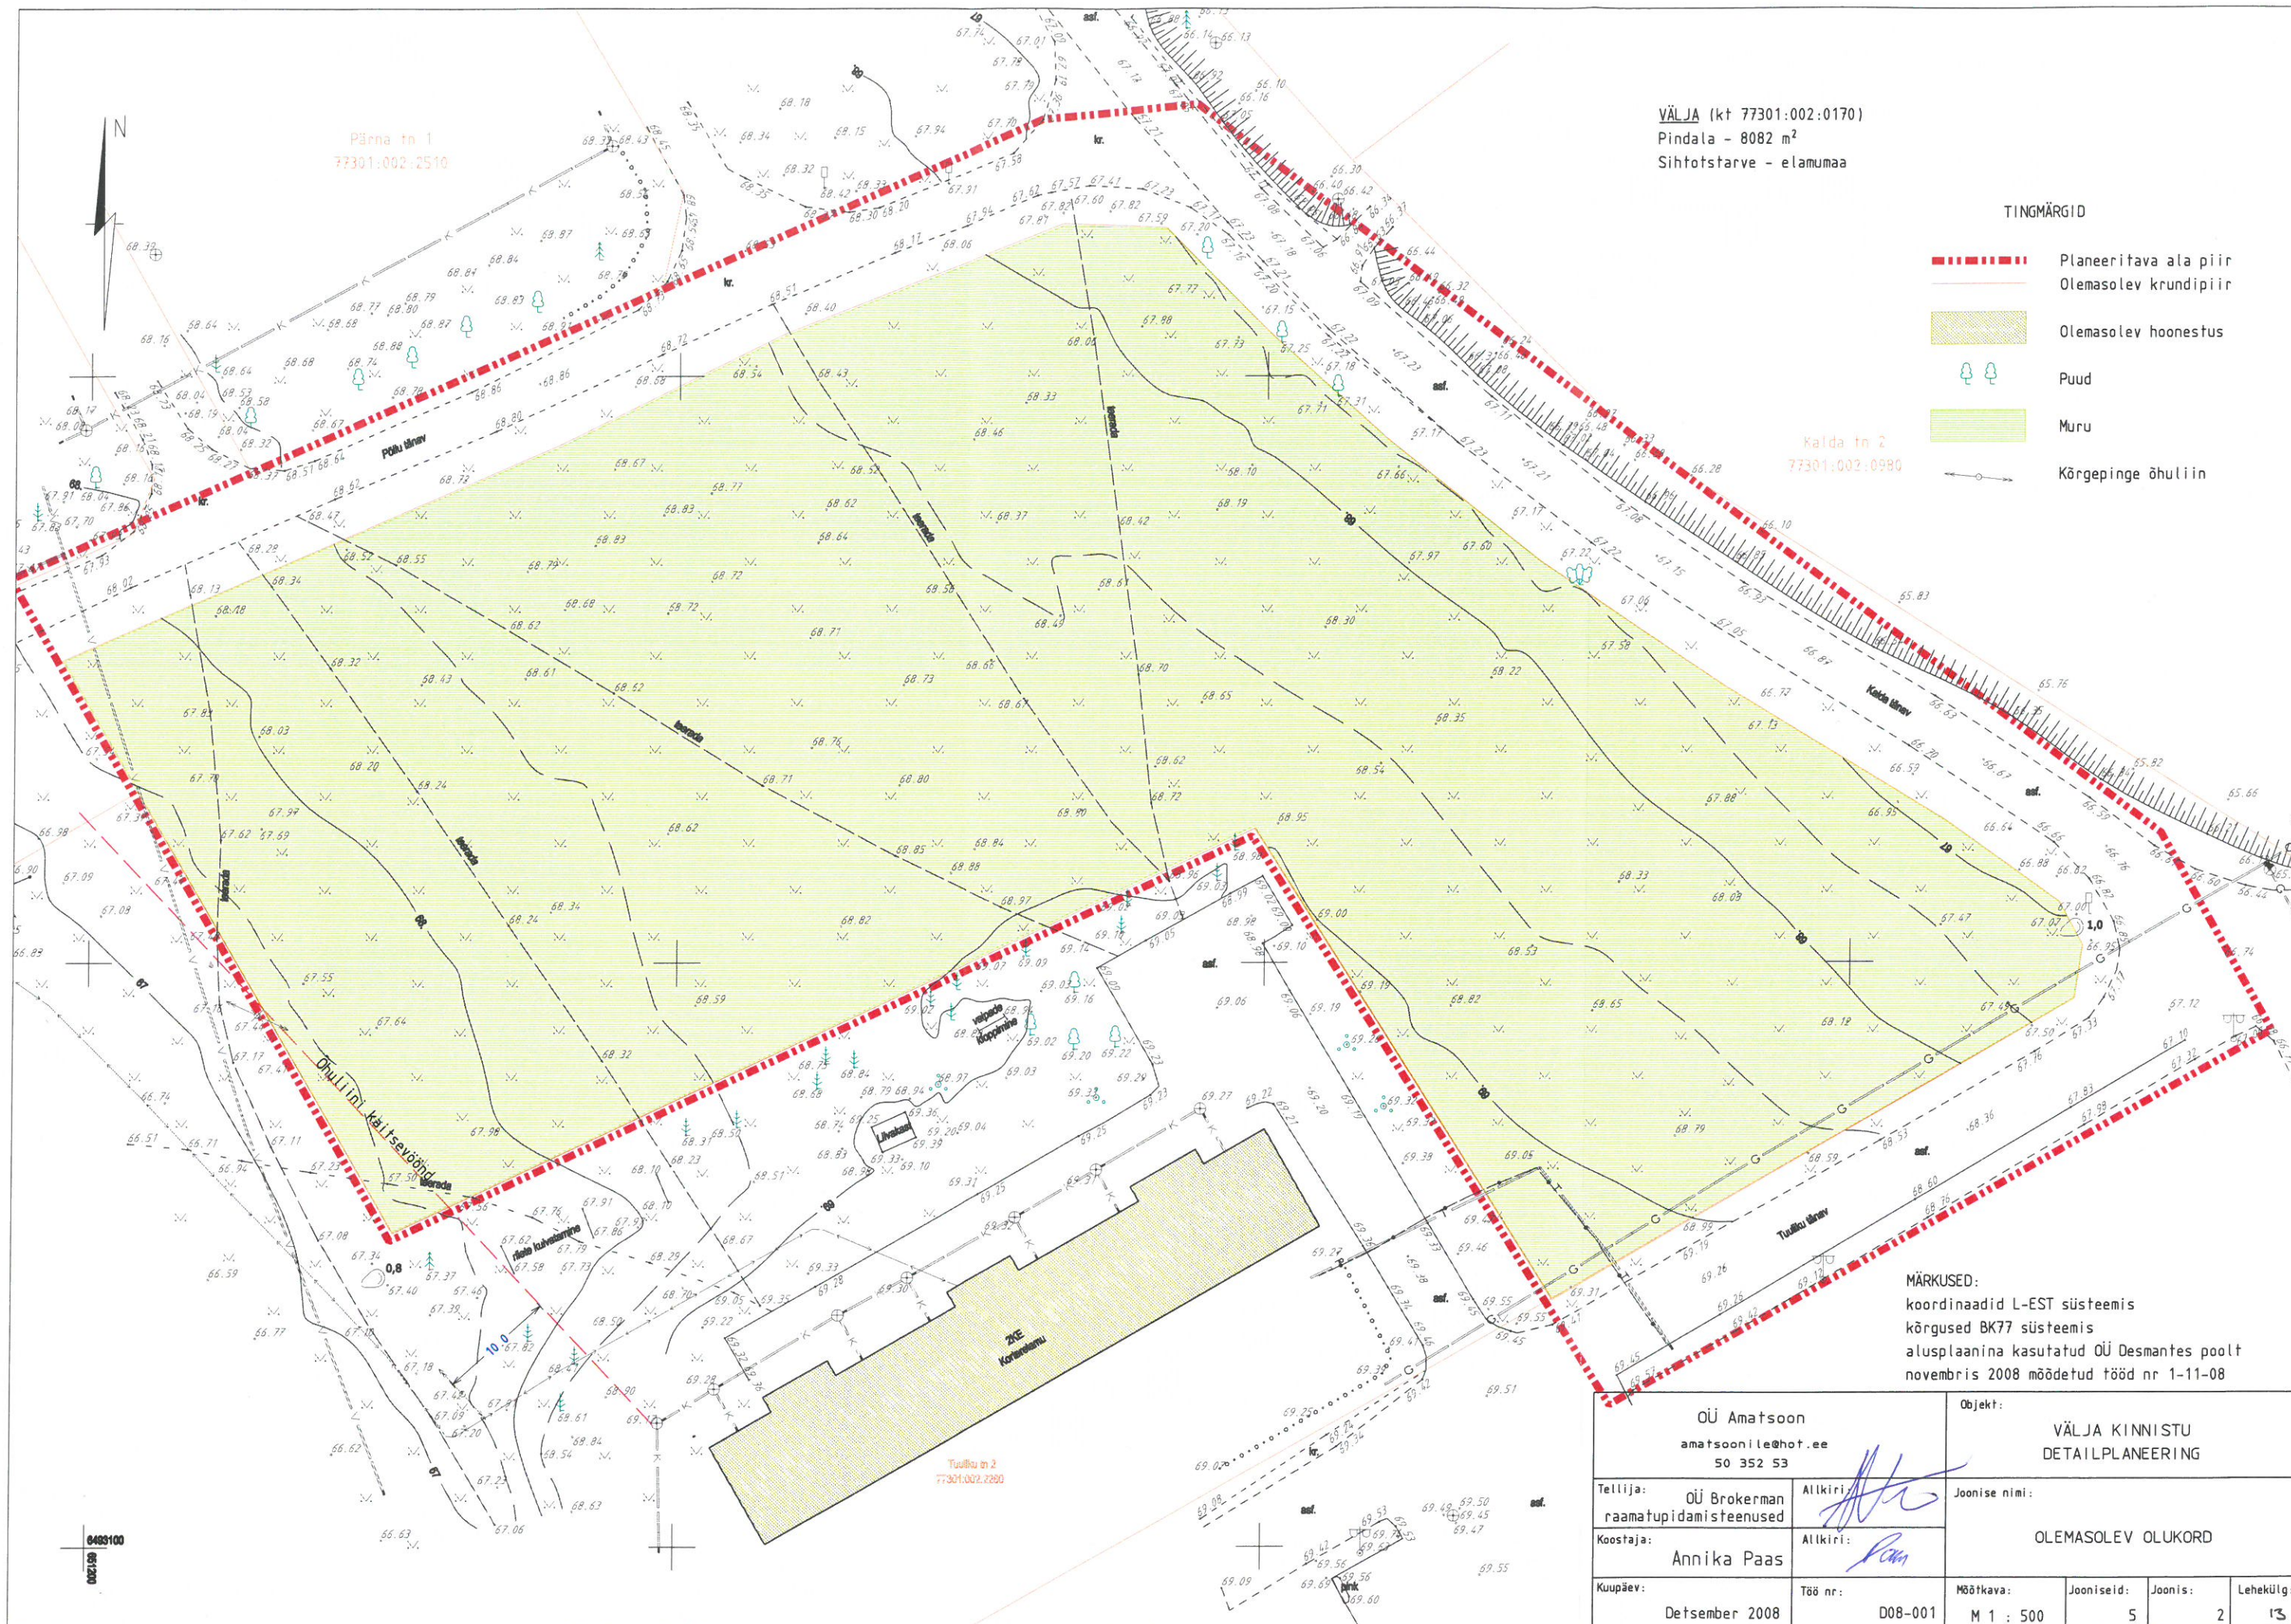

MÄRKUSED:
 koordinaadid L-EST süsteemis
 kõrgused BK77 süsteemis
 alusplaanina kasutatud OÜ Desmantex poolt
 novembris 2008 mõõdetud tööd nr 1-11-08

OÜ Amatsoon amatsoonile@hot.ee 50 352 53		Objekt: VÄLJA KINNISTU DETAILPLANEERING			
Tellija: OÜ Brokerman raamatupidamisteenus	Allkiri: 	Joonise nimi: OLEMASOLEV OLUKORD			
Koostaja: Annika Paas	Allkiri: 				
Kuupäev: Detsember 2008	Töö nr: D08-001	Mõõtkaava: M 1 : 500	Jooniseid: 5	Joonis: 2	Lehekülg: 13