


TINGMÄRGID

- Planeeritava ala piir
- Olemasolev krundipiir
- Planeeritud krundipiir
- Planeeritud hoonestusala
- hoone võimaliku asukohaga (elamu/kauplus)
- Planeeritud tankla ehitusala
- G Olemasolev gaasitorustik
- K Projekteeritud kanalisatsioon
- V Projekteeritud veetoru
- K Planeeritud kanalisatsioon
- V Planeeritud veetorustik
- SK Planeeritud sademeveekanalisatsioon
- G Planeeritud gaasitorustik
- S Planeeritud sidekanalisatsioon
- Planeeritud madalpinge maakaabel
- Planeeritud liitumiskilp
- Planeeritud sidekapp
- Planeeritud veemahuti / veevõtukaev
- Servituudiala

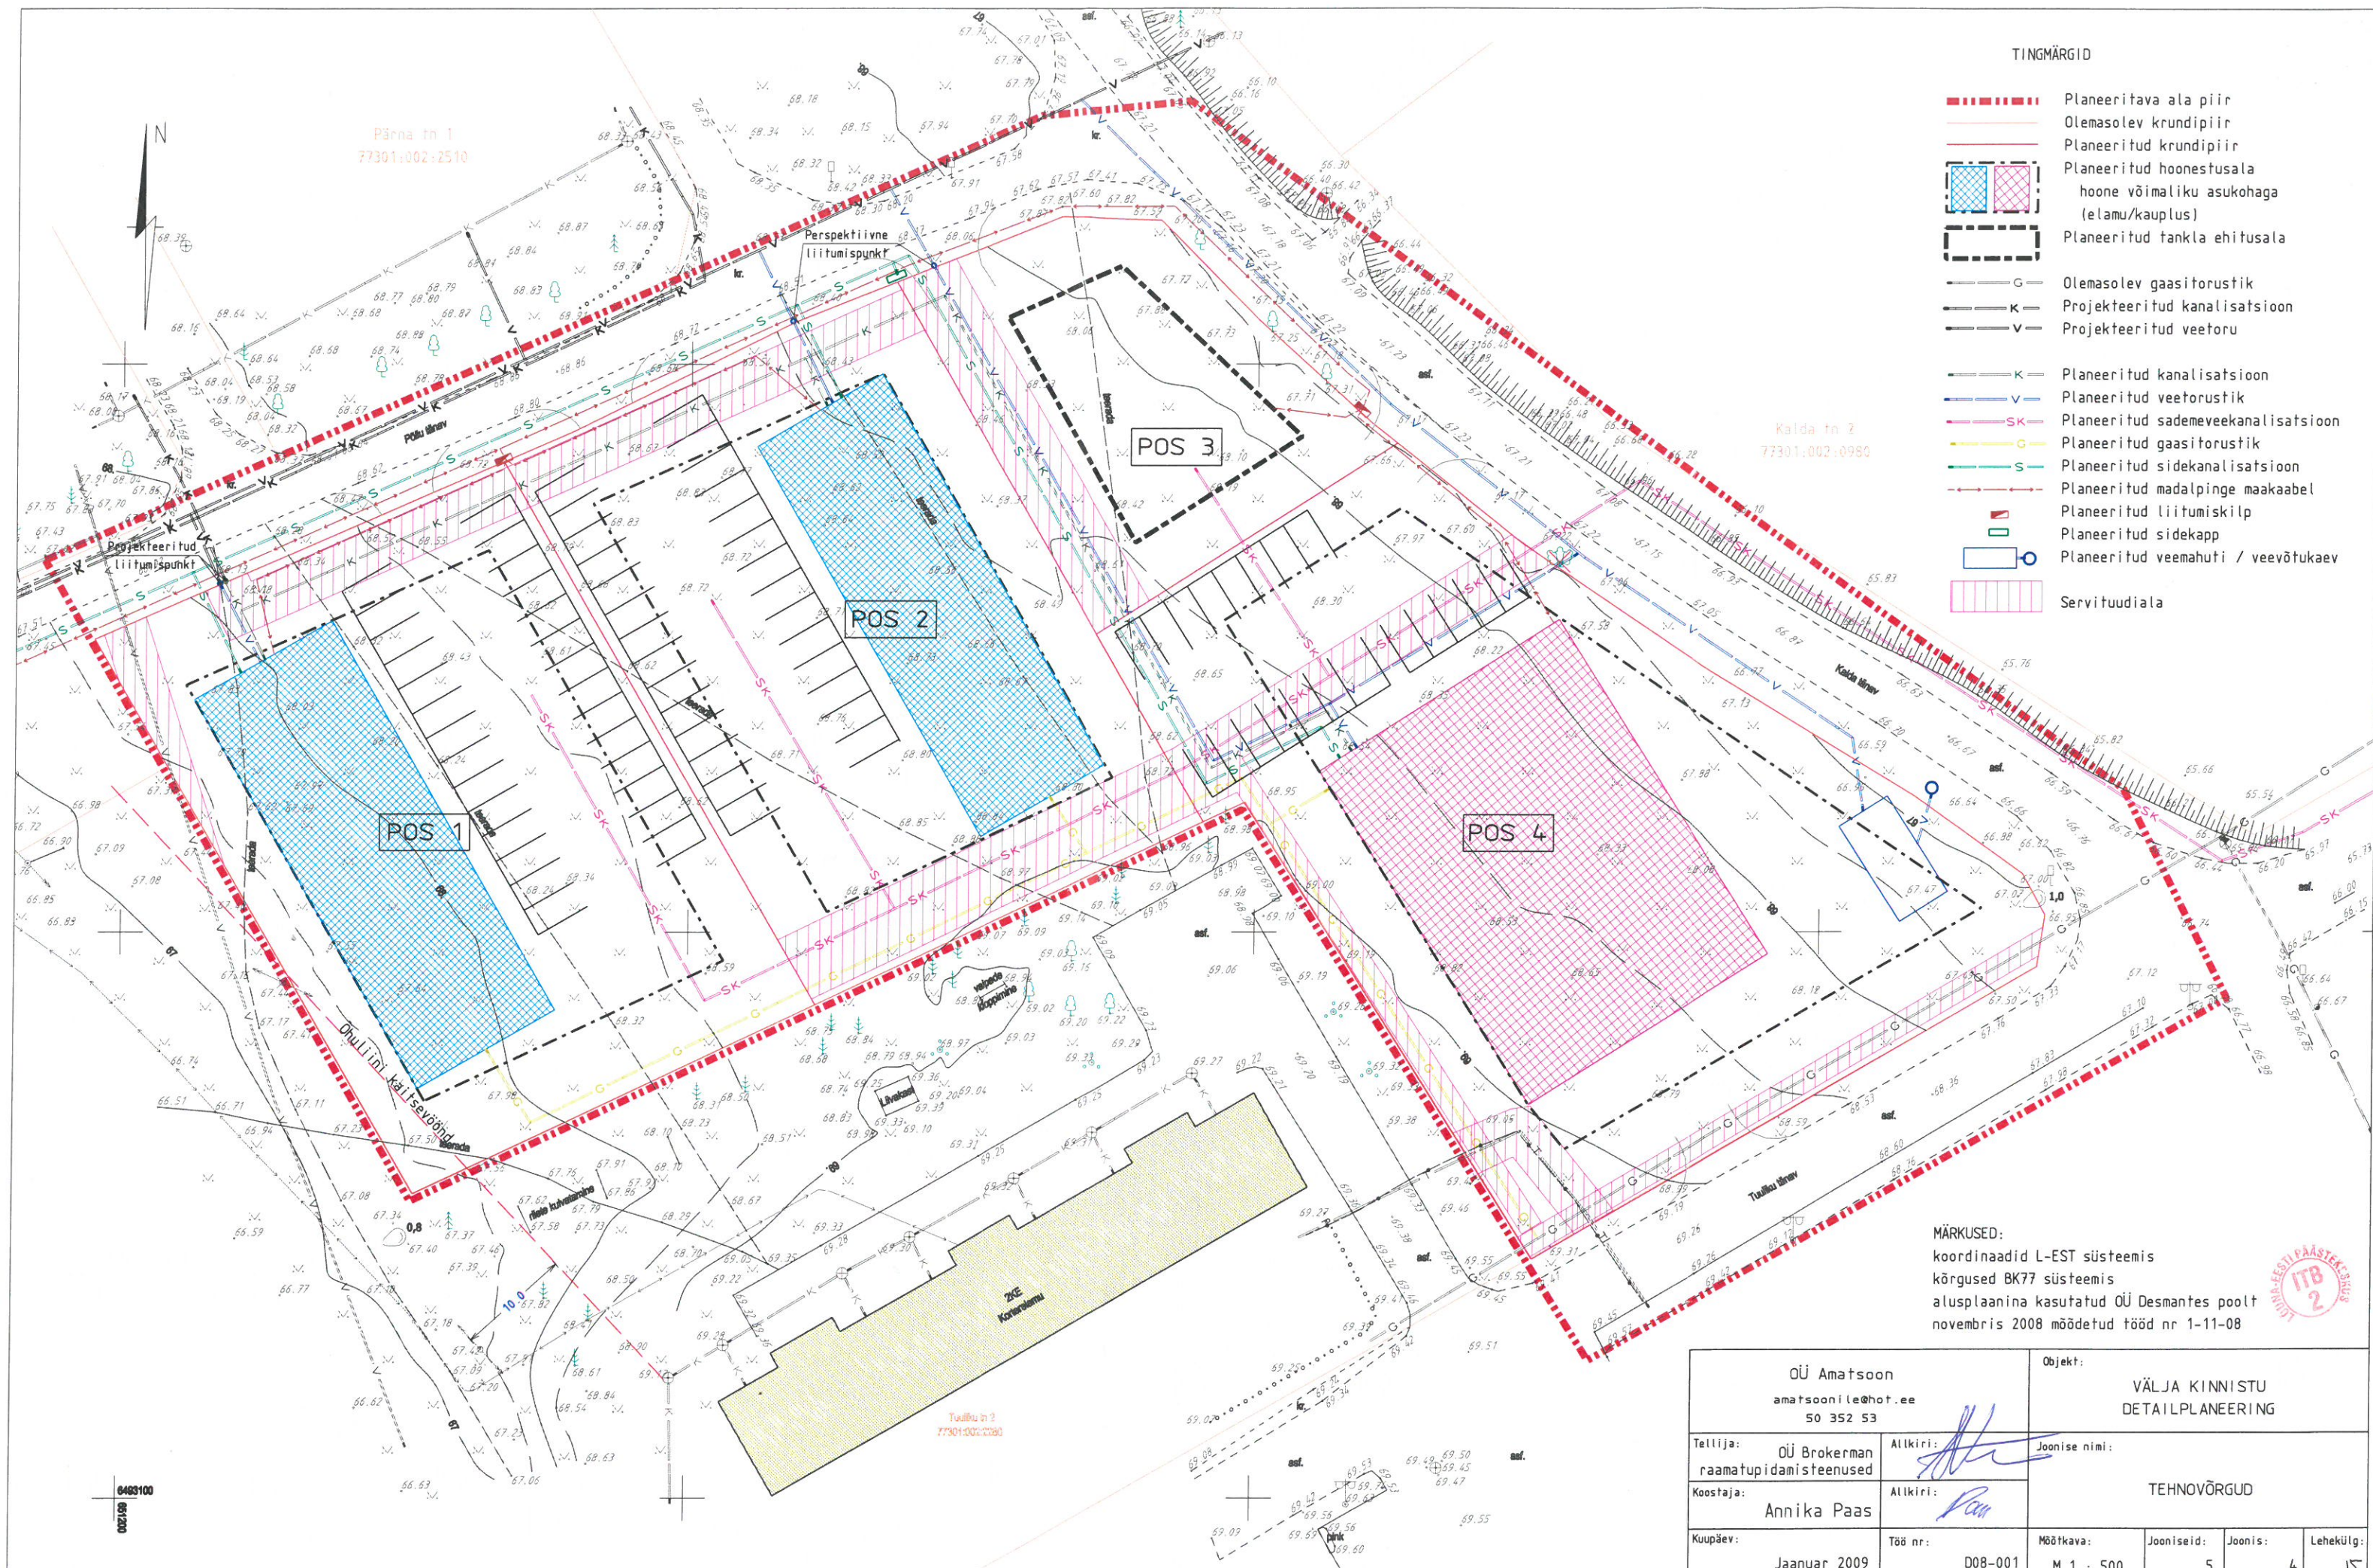

Pärna tn 1
77301:002:2510

Kalda tn 2
77301:002:0980

Tuuliku tn 2
77301:002:2280

MÄRKUSED:
koordinaadid L-EST süsteemis
kõrgused BK77 süsteemis
alusplaanina kasutatud OÜ Desmantes poolt
novembris 2008 mõdetud tööd nr 1-11-08



OÜ Amatsoon amatsoonile@hot.ee 50 352 53		Objekt: VÄLJA KINNISTU DETAILPLANEERING			
Tellijä: OÜ Brokerman raamatupidamisteenused	Alkiri: <i>[Signature]</i>	Joonise nimi:			
Koostaja: Annika Paas	Alkiri: <i>[Signature]</i>	TEHNOVÕRGUD			
Kuupäev: Januar 2009	Töö nr: D08-001	Mõõtkava: M 1 : 500	Jooniseid: 5	Joonis: 4	Lehekülj: 15

6483100
002/09