


Kukulinna küla Järveotsa maüksuse ja lähiala detailplaneering

OLEMASOLEV OLUKORD

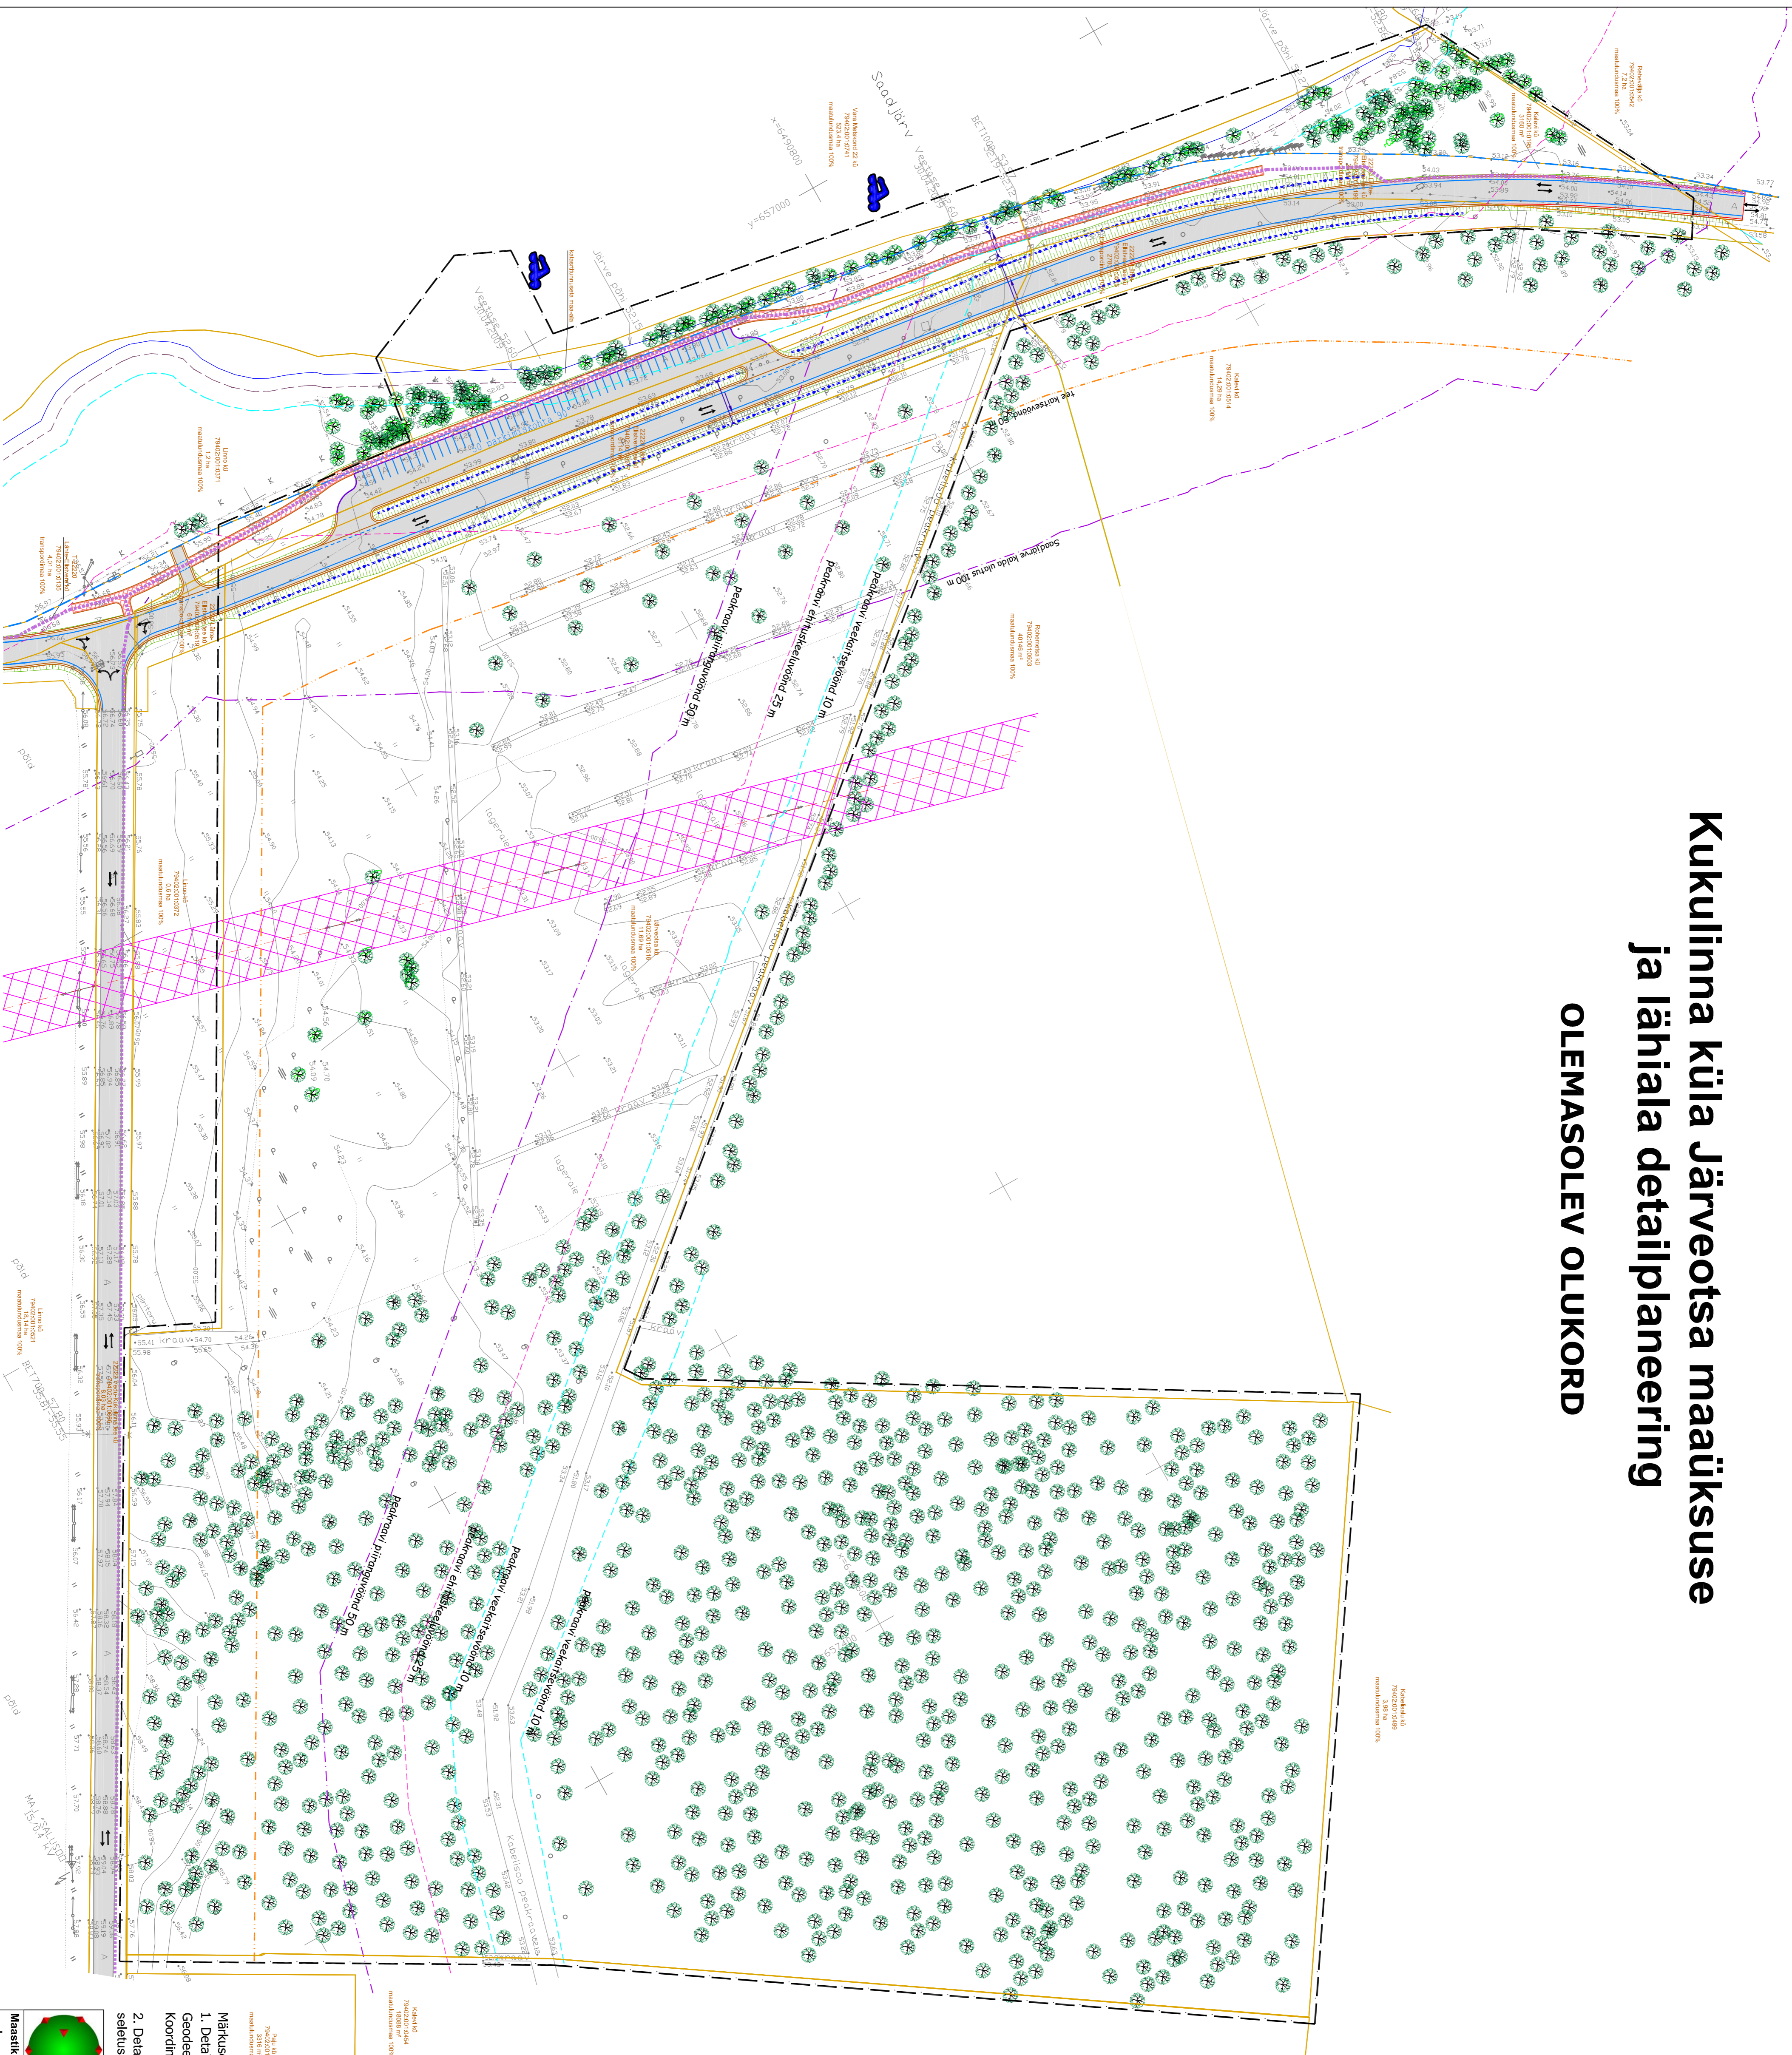

TINGMÄRGID	
	DETAILPLANEERINGUALA PIIR
	OLEMASOLEV KRUNDI PIIR
	VOOREMAA MAASTIKUKAITSEALA PIIR
	SAADARVE KALLASRAJA 4M
	SAADARVE/TEGISEVOOJU VEEMÄTSEVOOND 10M
	SAADARVE/TEGISEVOOJU EHTJUSKEELVOOND 5M
	SAADARVE/TEGISEVOOJU PIIRANGLVOOND 100M
	JÄLKKALATE PÕHILISED LIKKUMISSUUNAD
	TEE KAITSEVOOND 5M
	OLEMASOLEV 19 AV ELEKTROHULIN
	OLEMASOLEV ASFALTKATTETEGA SÕIDITEEPARKLA
	OLEMASOLEVA ELEKTRIJUHNI KAITSEVOOND 10M
	OLEMASOLEV KERGJUKUSTE
	OLEMASOLEV SUPUSOHT
	OLEMASOLEV KORRALDASTUS
	OLEMASOLEVAD SÕIDUSUUNAD JA PÕORDED
	OLEMASOLEV KRAAV

Märkusid:

1. Detailplaneeringuala geodeetiline alusplaan mõõtkavas M 1:500 on koostatud Geodeesia OÜ poolt 30.04.2009 a., kaasaetatud 10.05.2012 a. t66 nr. GE-215. Koordinaadid L-EST 97 süsteemis. Kõrgused Balti 1977 a. süsteemis.
2. Detailplaneeringu looniste jürde kuulub lahutamatu osana detailplaneeringu seletuskiri.

Maastikuarhitektuuribüroo
TERAV KERA OÜ
 Jätkar Tõbrerüüs
 Töö nimetus
 Järveotsa maüksuse ja lähiala detailplaneering

Maastikuarhitekt-planeerija
 Jätkar Tõbrerüüs
 Joonise nimetus
OLEMASOLEV OLUKORD

Kuupäev
 mai 2012

Joonisid 3
 Moot 6
 Mõot 1:1000
 Töö nr. DP-29-2009