


Koidukiire tn 4 kinnistu detailplaneering

OLEMASOLEV OLUKORD

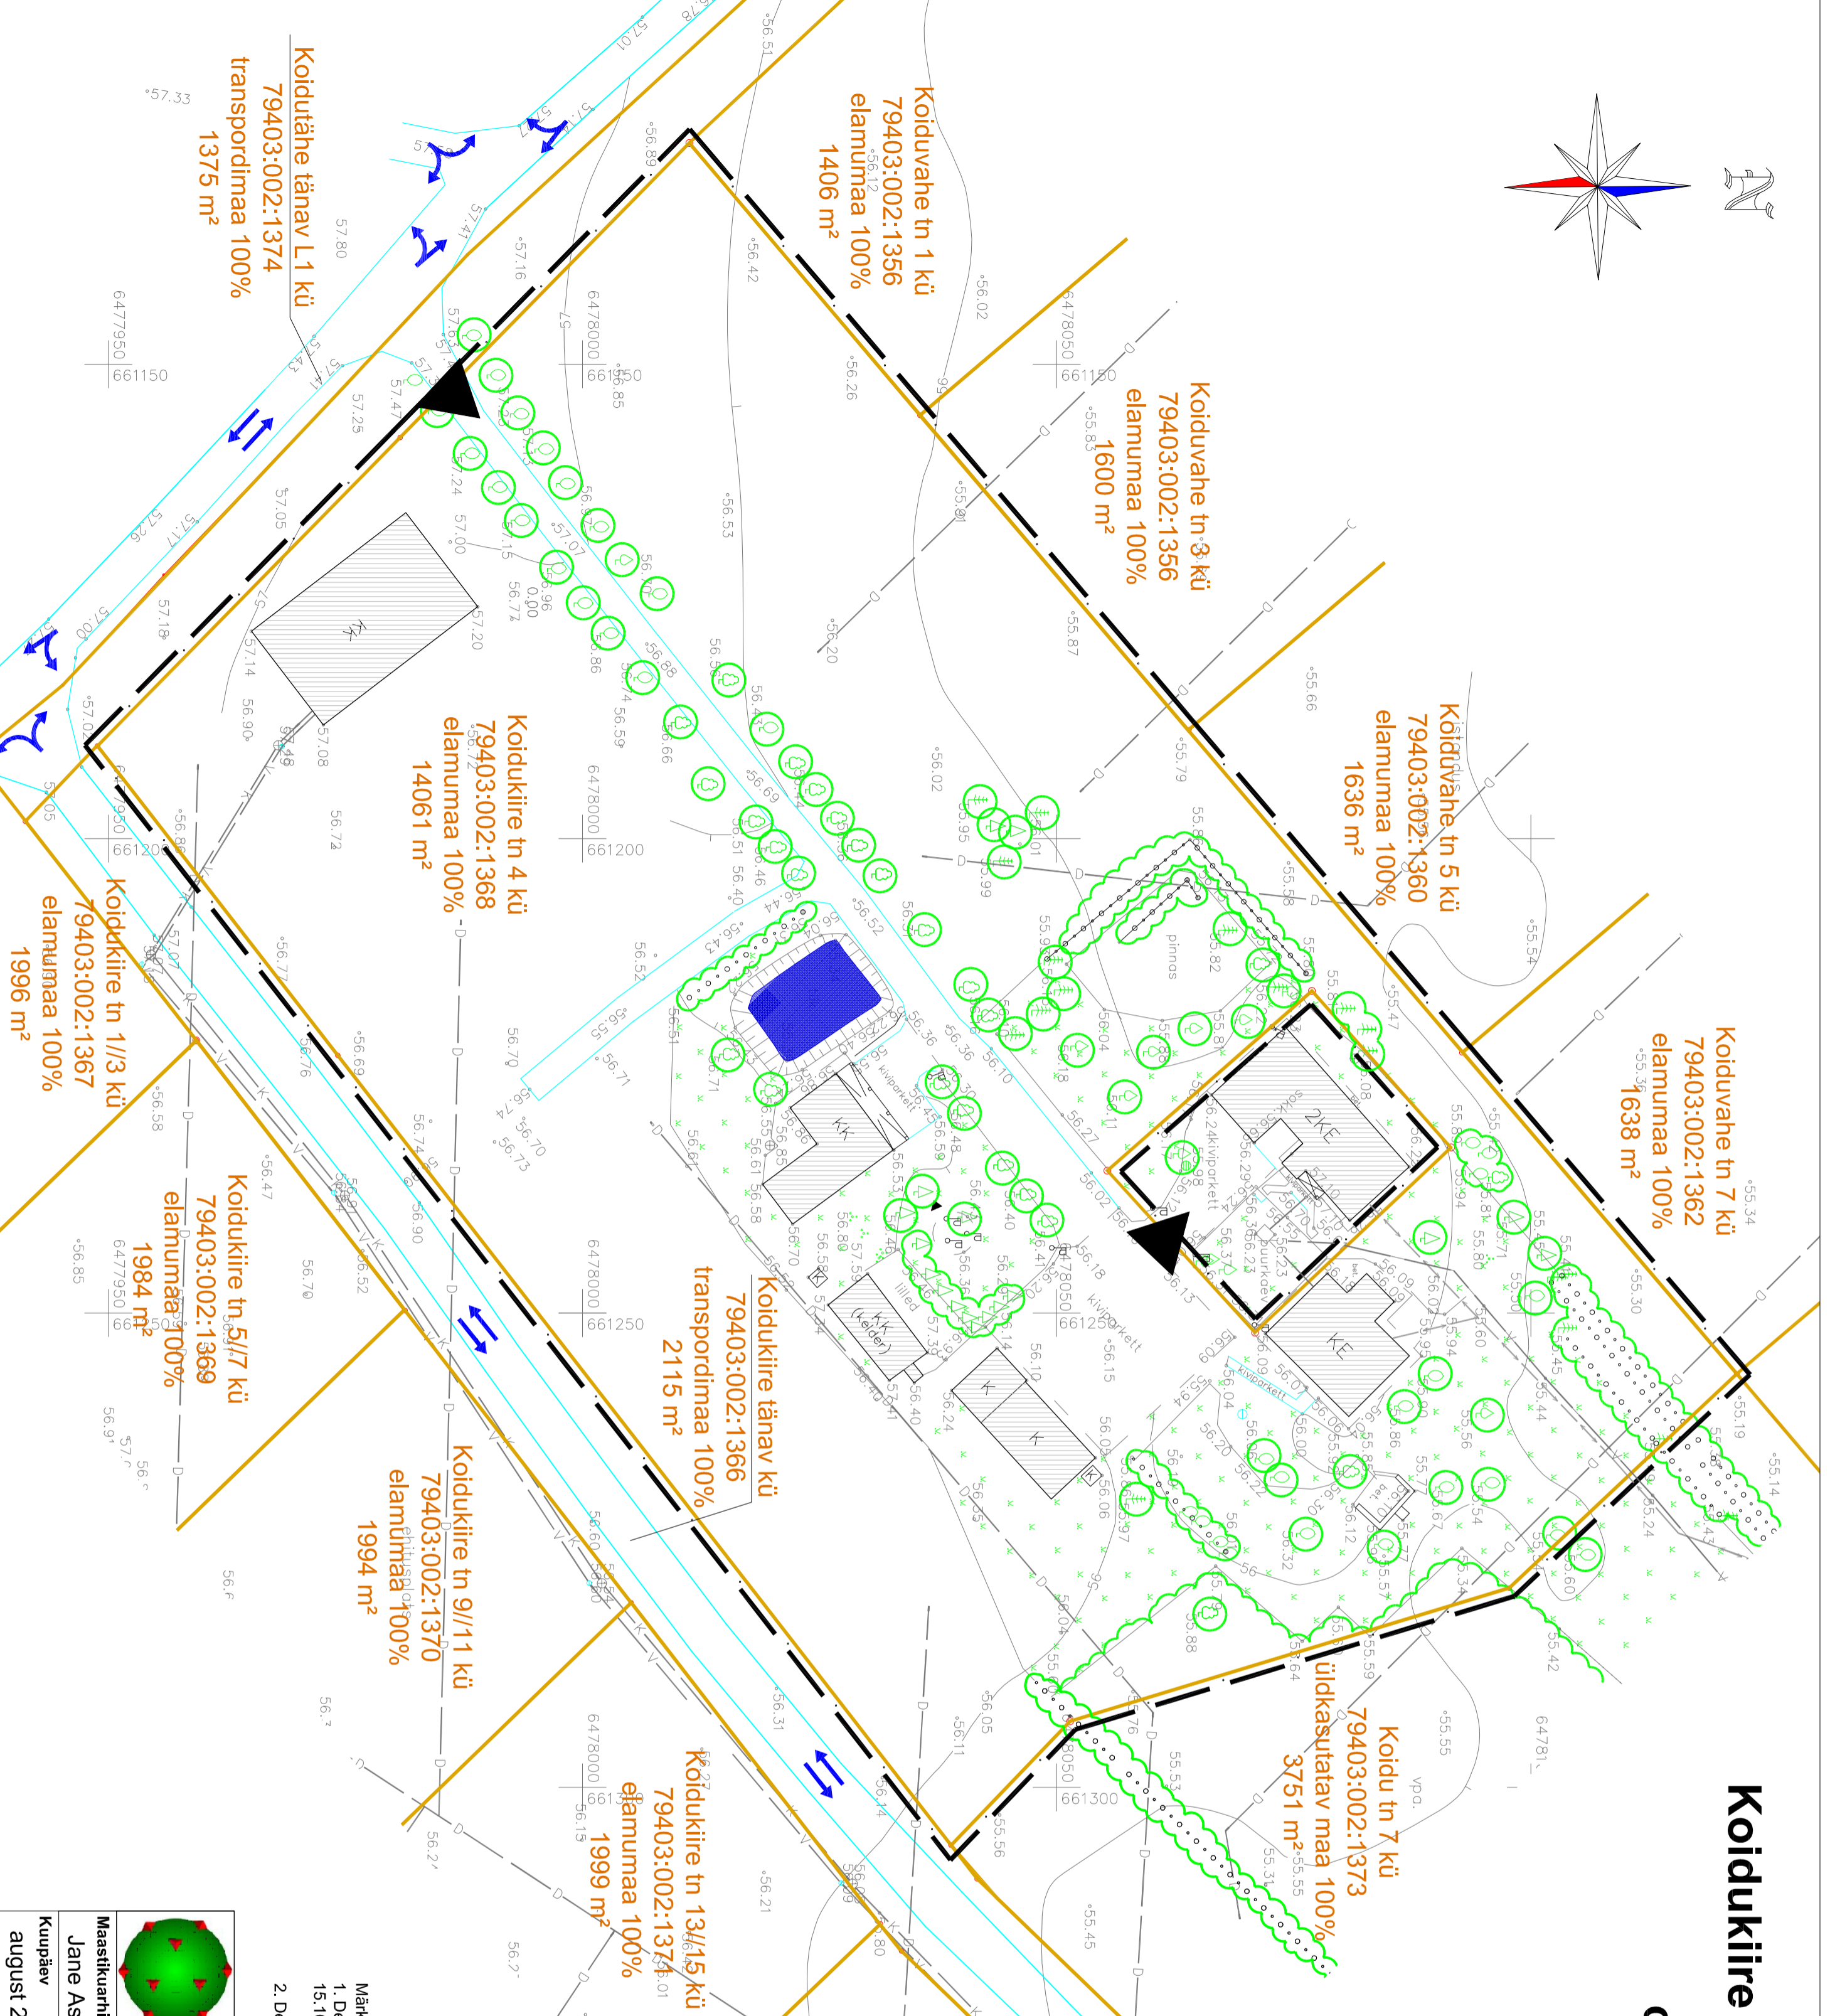

TINGMÄRGID	
	DETAILPLANEERINGUALA PIIR
	OLEMASOLEV KRUNDI PIIR
	OLEMASOLEV HOONE
	OLEMASOLEV VEALATIK
	OLEMASOLEV SÕIDUTEE
	OLEMASOLEVAD SÕIDUSUNNAD JA PÖÖRDED
	OLEMASOLEV JUUREPÄÄS KRUNDILE
	OLEMASOLEV KÕRGHALJASTUS

- Märkused:
1. Detailplaneeringuala geodeetiline alusplaan mõõtkavas M:1:500 on koostatud OÜ Geo S. T. poolt 15.10.2009 a., töö nr. 2W91119. Koordinaadid L-EST '97 süsteemis. Kõrgused Balli süsteemis.
 2. Detailplaneeringu jooniste juurde kuulub detailplaneeringu selustskiri.

<p>Maastikuarhitektuuribüroo TERAV KERA OÜ Reg. nr: 11319822 Sarnapuu 2, 50705 Tartu E-post: teravkera@gmail.com www.teravkera.ee</p>		<p>Planeeringu koostamisest huvitatud isik Ester Muuli</p>	
<p>Maastikuarhitekt-planeerija Jane Asper</p>		<p>Joonise nimetus Koidukiire tn 4 kinnistu detailplaneering</p>	
<p>Kuupäev august 2011</p>	<p>Joonis 3</p>	<p>Jooniseid 6</p>	<p>Mõõt 1:500</p>
			<p>Töö nr DP-06-2011</p>