Koidukiire tn 4 kinnistu detailplaneering

TEHNOVÕRKUDE PLANEERING

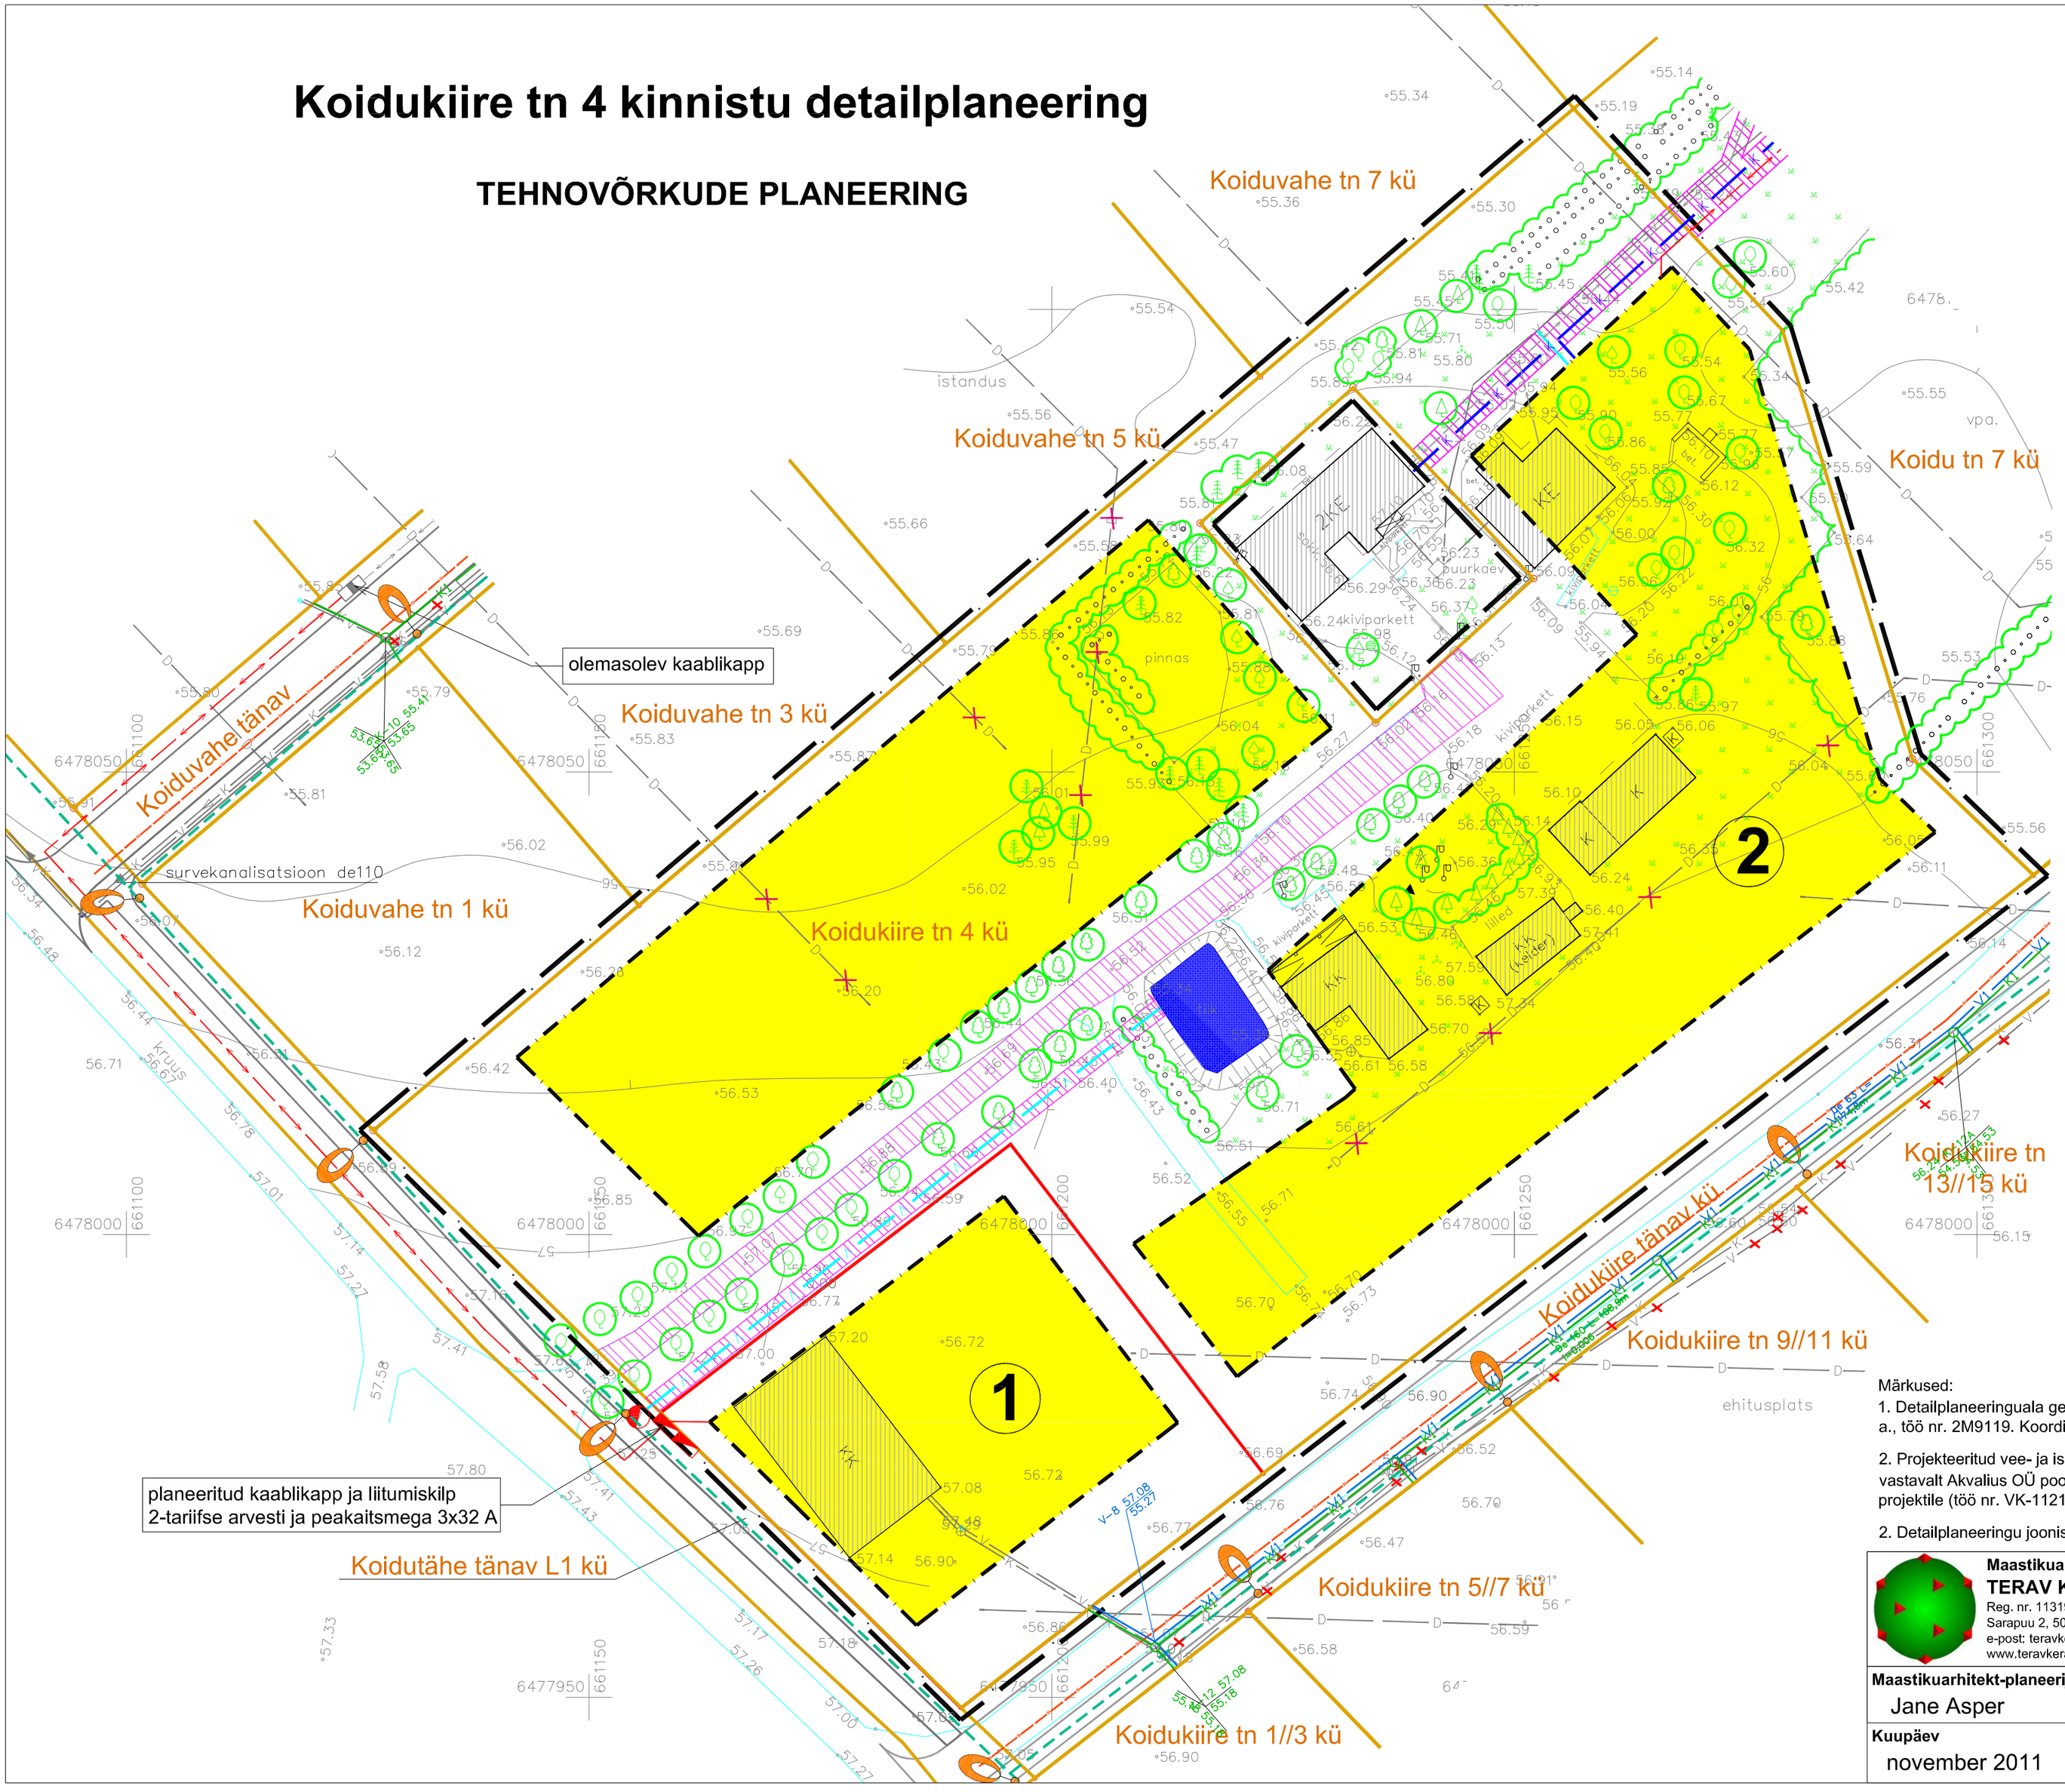

TINGMÄRGID

	DETAILPLANEERINGUALA PIIR
	OLEMASOLEV KRUNDI PIIR
	PLANEERITAV KRUNDI PIIR
V	OLEMASOLEV/SÄILIV VEETORUSTIK
K	OLEMASOLEV/SÄILIV KANALISATSIOONITORUSTIK
K	OLEMASOLEV/SÄILIV SURVEKANALISATSIOONITORUSTIK
	OLEMASOLEV/SÄILIV MADALPINGE ELEKTRIKAABEL
D	OLEMASOLEV/LIKVIDEERITAV DRENAAŽITORUSTIK
V	VAREMPLANEERITUD TULETÕRJEVEETORUSTIK KOOS TULETÕRJE VEEVÕTUKAEVUGA
K	VAREMPLANEERITUD ISEVOOLNE KANALISATSIOONITORUSTIK
	VAREMPLANEERITUD SADEVEEKANALISATSIOONITORUSTIK
	VAREMPLANEERITUD TÄNAVAVALGUSTUSKAABEL
	PLANEERITUD MADALPINGE ELEKTRIKAABEL
V1	PROJEKTEERITUD VEETORU (vt märkused pkt 2)
K1	PROJEKTEERITUD ISEVOOLNE KANALISATSIOONITORU (vt märkused pkt 2)
	OLEMASOLEV/SÄILIV HOONE
	OLEMASOLEV/SÄILIV VEEALA, TIIK
	PLANEERITUD HOONESTUSALA
	PLANEERITUD SERVITUUDI SEADMISE VAJADUSEGA ALA
	VAREMPLANEERITUD TEE JOONED
	OLEMASOLEV/SÄILIV KÕRGHALJASTUS
	VAREMPLANEERITUD TÄNAVAVALGUSTI
	PLANEERITUD KAABLIKAPP JA ELEKTRILIITUMISKILP
×	PROJEKTERITUD LIKVIDEERITAV OBJEKT (vt märkused pkt 2)

Märkused:

1. Detailplaneeringuala geodeetiline alusplaan mõõtkavas M 1:500 on koostatud OÜ Geo S.T. poolt 15.10.2009 a., töö nr. 2M9119. Koordinaadid L-EST '97 süsteemis. Kõrgused Balti süsteemis.

2. Projekteeritud vee- ja isevoolne kanalisatsioonitoru ning likvideeritavd tehnovõrgud on joonisele kantud vastavalt Akvalius OÜ poolt koostatud Tartu valla Tila küla Koidu elamupiirkonna vee- ja kanalisatsioonitorustiku projektile (töö nr. VK-1121, 26.10.2011).

2. Detailplaneeringu jooniste juurde kuulub detailplaneeringu seletuskiri.

Maastikuarhitektuuribüroo
TERAV KERA OÜ
Reg. nr. 11319822
Sarapuu 2, 50705 Tartu
e-post: teravkera@gmail.com
www.teravkera.ee

Planeeringu koostamisest huvitatud isik	Ester Muuli
Töö nimetus	Koidukiire tn 4 kinnistu detailplaneering
Maastikuarhitekt-planeerija	Jane Asper
Joonise nimetus	TEHNOVÕRKUDE PLANEERING

Kuupäev	Joonis	Jooniseid	Mõõt	Töö nr
november 2011	5	6	1:500	DP-06-2011