


# Jõusa külas asuvate Savi, Saviaugu, Uue-Aida, Uue-Vorsti ja Hansa maaukuste detailplaneering

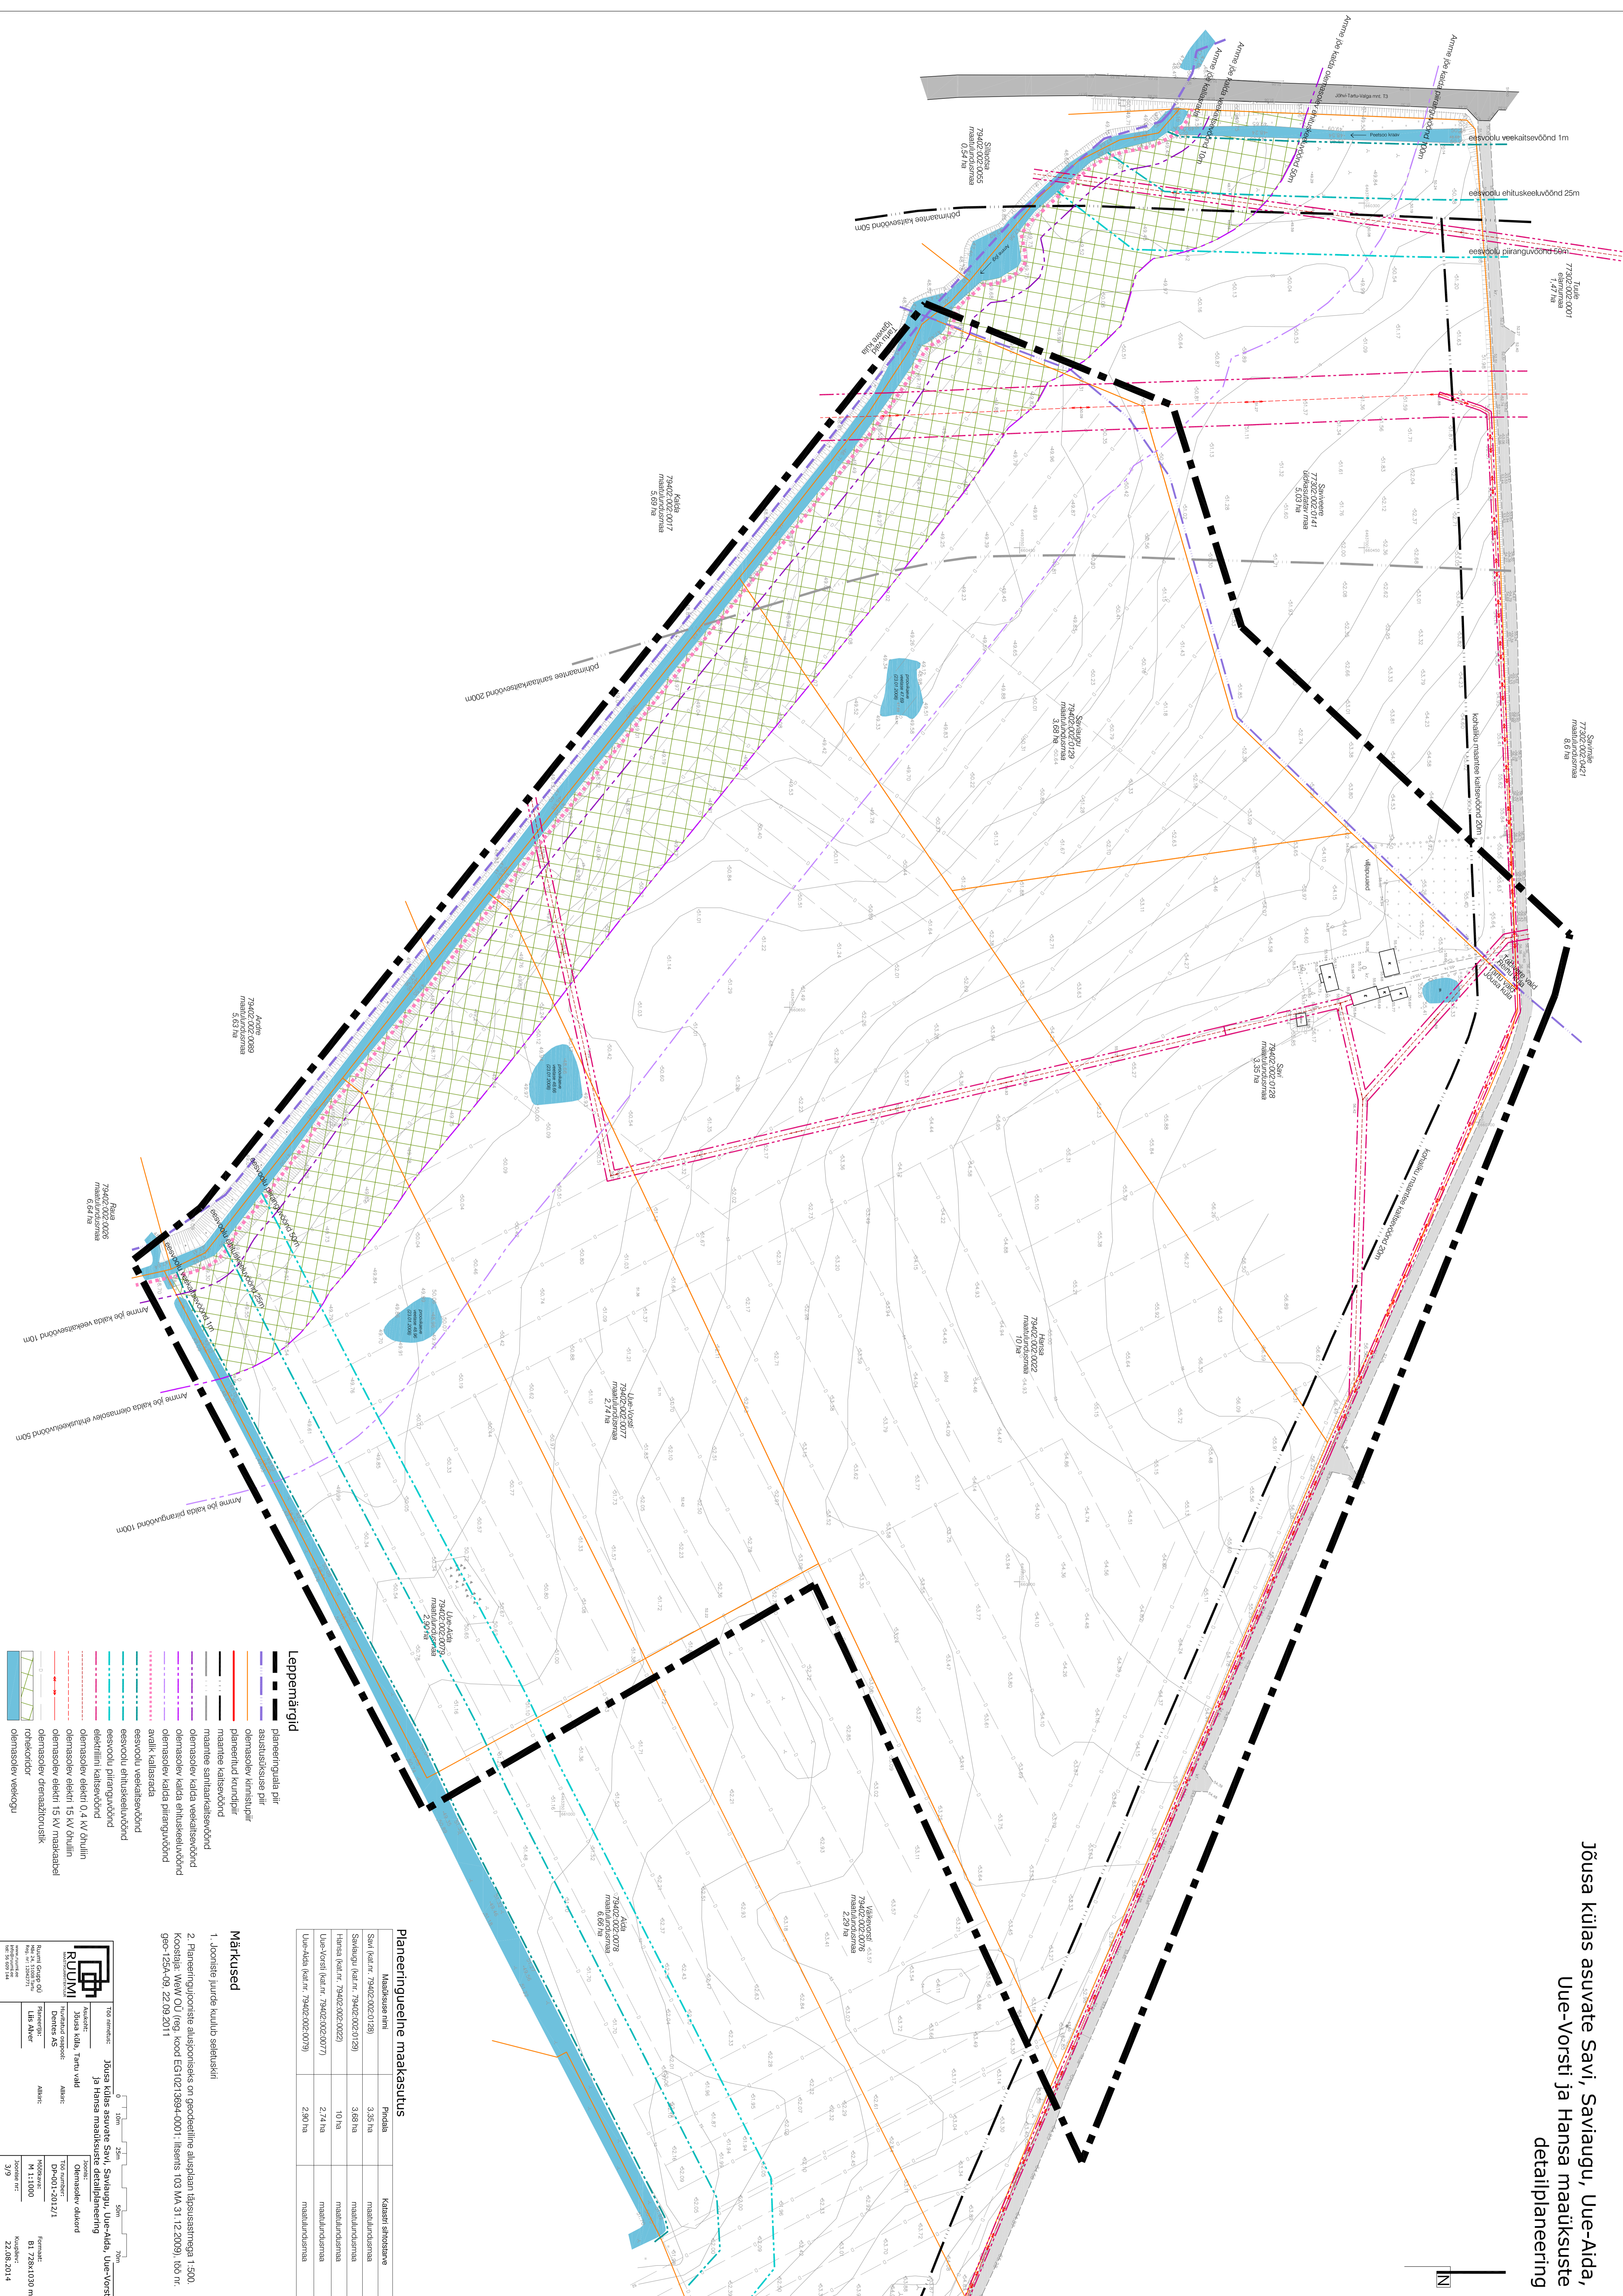

### Planeeringueelne maaukustus

Maaukuse nimi	Pindala	Kasteti sisetase
Savi (kaart nr. 73402/002/0128)	3,55 ha	maaalundusosa
Saviaugu (kaart nr. 73402/002/0129)	3,69 ha	maaalundusosa
Hansa (kaart nr. 73402/002/0022)	10 ha	maaalundusosa
Uue-Vorsti (kaart nr. 73402/002/0077)	2,74 ha	maaalundusosa
Uue-Aida (kaart nr. 73402/002/0079)	2,97 ha	maaalundusosa

- ### Märkused
1. Jooniste juurde kuulub seltsuskiri
  2. Planeeringuloete alusjooniseks on geodeetiline alusepind, täpsussastmaga 1:500. Koordinaatid: WGS 84, UTM, koord E5110213589+0001, N6581103 5112120091, 100 m. geo-1254-V03, 22.09.2011

### Leppemärgid

- Planeeringuala piir
- asustuskuse piir
- olemasolev kinnistupiir
- olemasolev kundiipiir
- maantee kaitsevöönd
- maantee samitarikaitsevöönd
- olemasolev kilda veekaitsevöönd
- olemasolev kilda piiranguvöönd
- avakik kaitsevöönd
- eesvöödi veekaitsevöönd
- eesvöödi ehituskaitsevöönd
- eesvöödi piiranguvöönd
- elektrilini kaitsevöönd
- olemasolev elektri 0,4 kV õhulin
- olemasolev elektri 15 kV õhulin
- olemasolev drenaaživõrk
- õhukaitserid
- olemasolev veekogu

**RUUMI**

Asutajad: Jõusa küla, Tervu valla

Direktor: Andres AS

Planeerija: Liis Alver

Asutajad: Jõusa küla, Saviaugu, Uue-Aida, Uue-Vorsti

Planeerija: Demaralder OÜ

Projekti nr: DP-001-20121

Mastaap: M 1:1000

Kaardid: B1 228x1030 mm

Kaardid: 22.08.2014

3/9