


Jõusa külas asuvate Savi, Saviaugu, Uue-Aida, Uue-Vorsti ja Hansa maüskuste detailplaneering

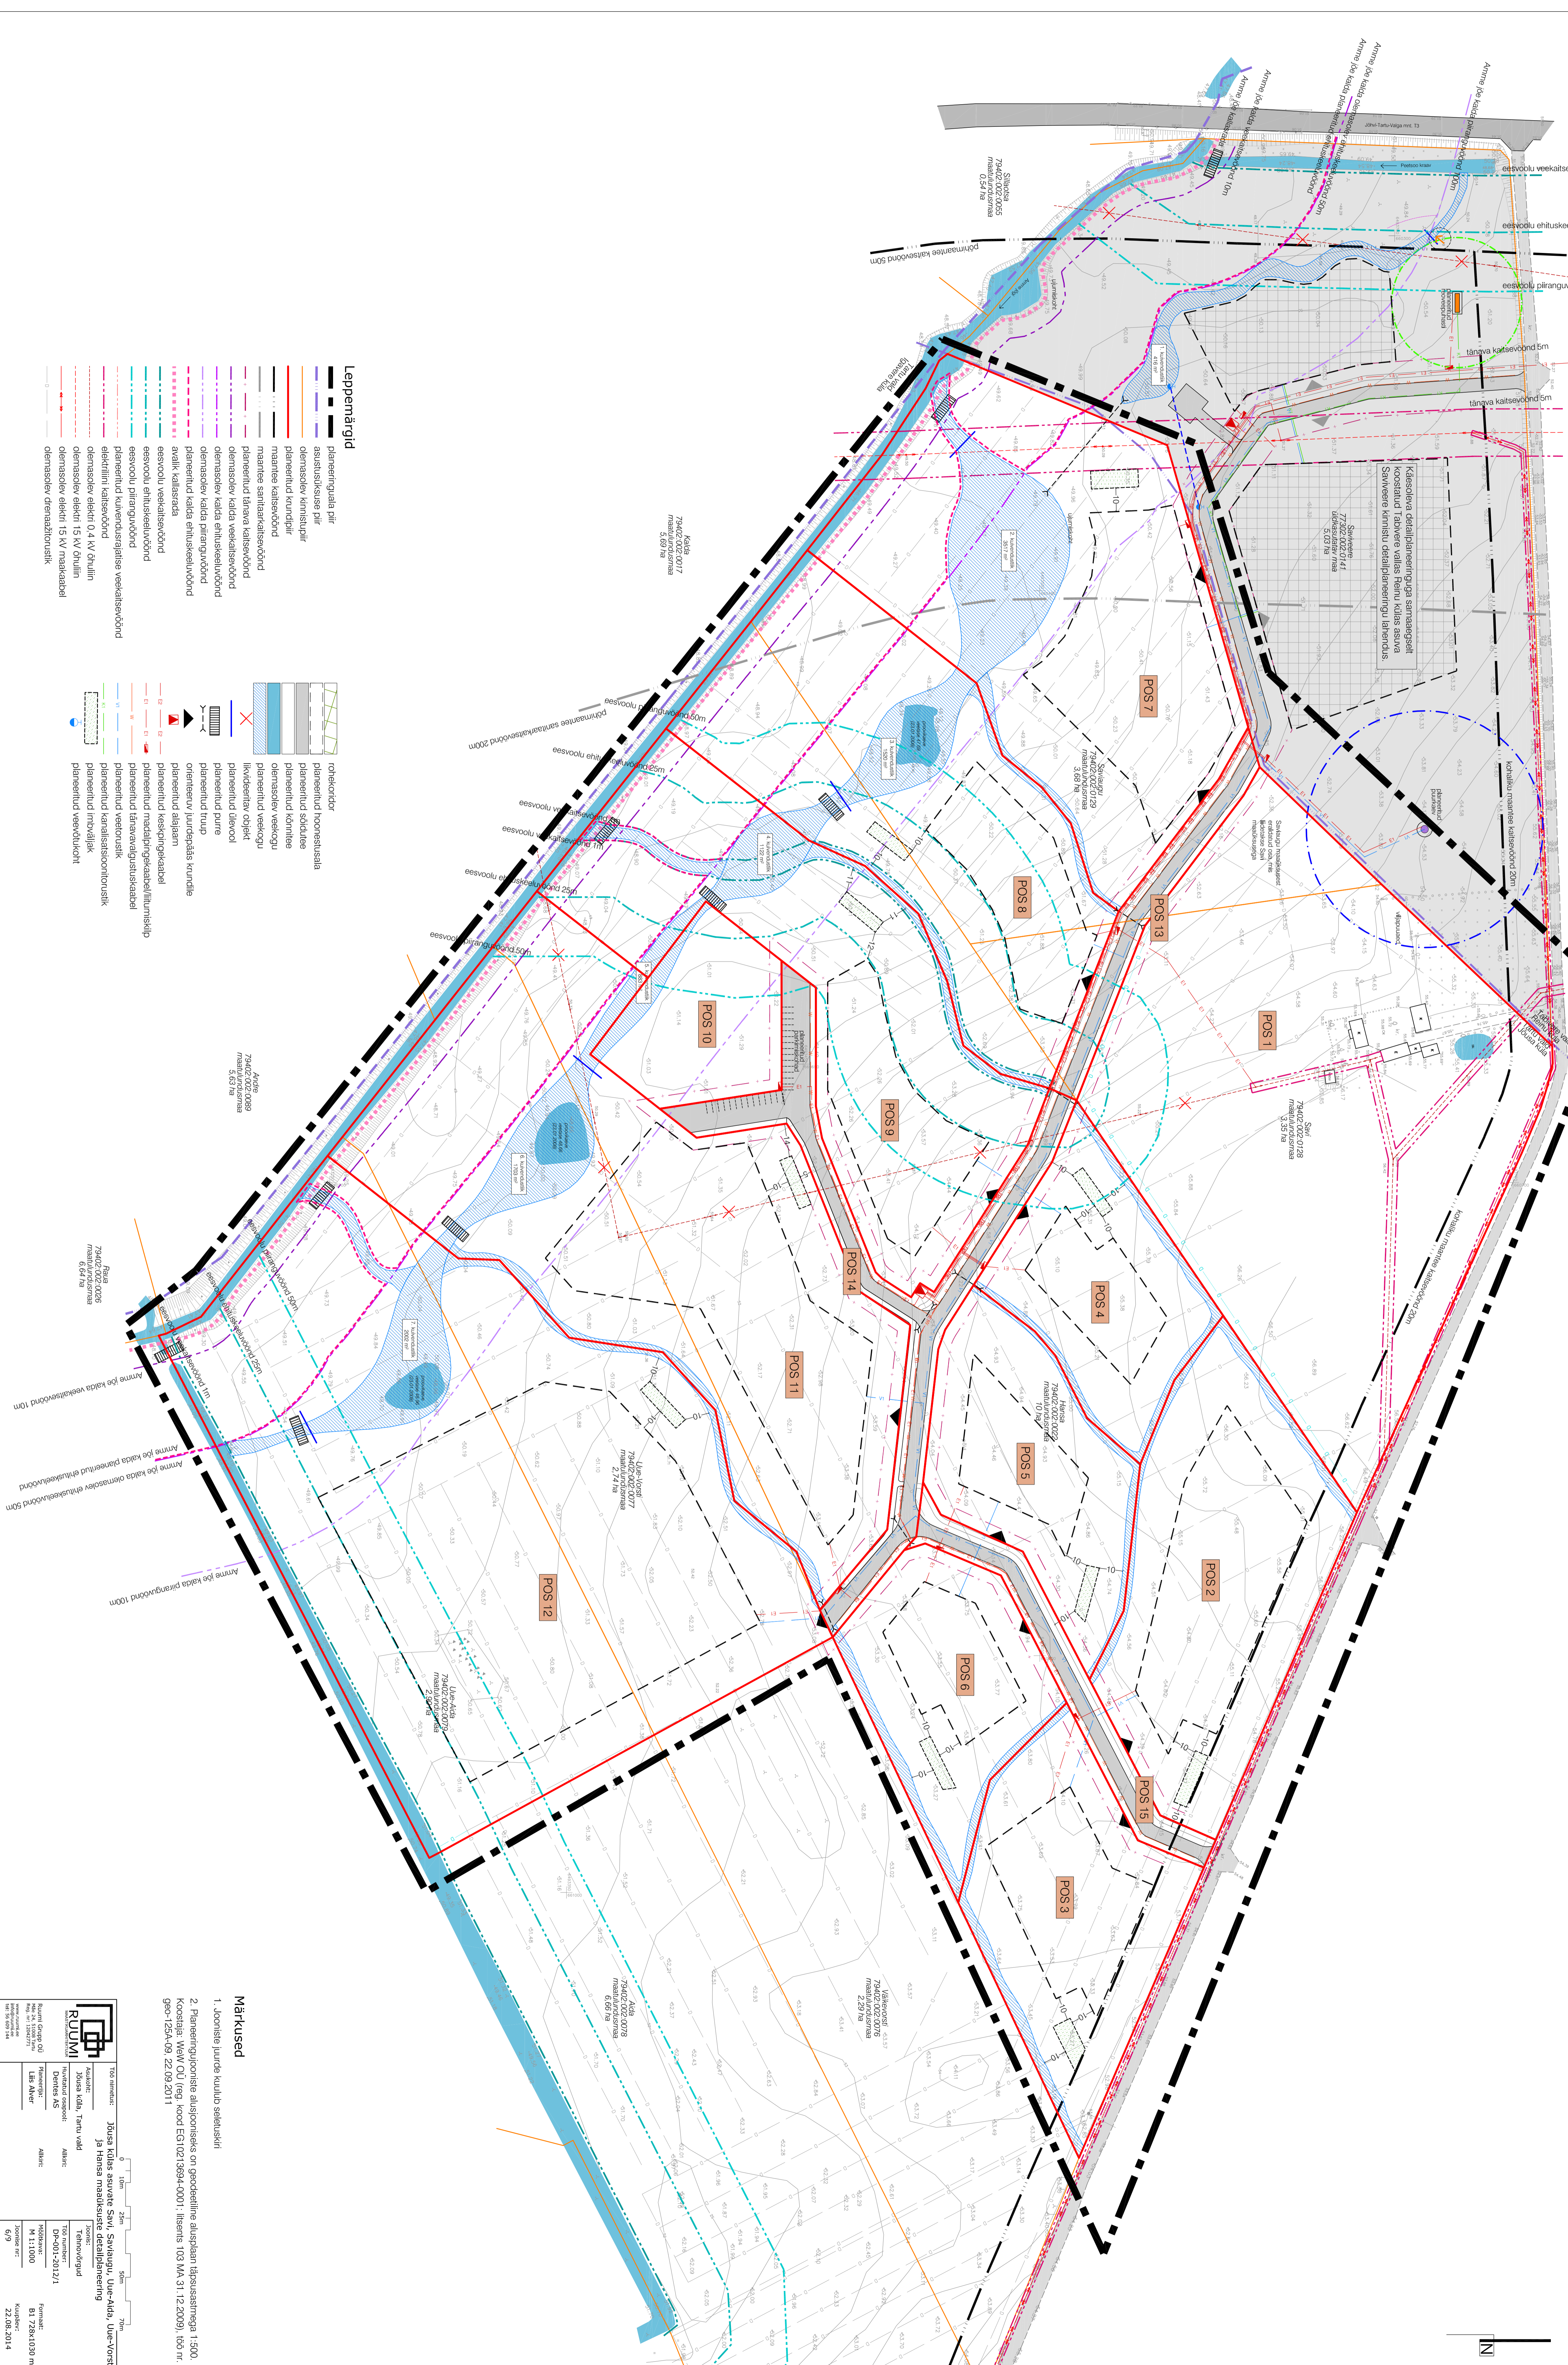

- Leppemärgid**
- planeeringuala piir
 - asustusküla piir
 - olemasolev kinnistupiir
 - planeeritud kinnistupiir
 - maantee kaitsevöönd
 - maantee sarnamarkkisevöönd
 - planeeritud tänavakaitsevöönd
 - olemasolev kadala ehituskeelvöönd
 - olemasolev kadala piiranguvöönd
 - planeeritud kadala ehituskeelvöönd
 - avakaitsevöönd
 - eesvoolu ehituskeelvöönd
 - eesvoolu ohtuvöönd
 - planeeritud kurnandusajalise veekaitsevöönd
 - elektri kaitsevöönd
 - olemasolev elektri 0,4 kV õhuliin
 - olemasolev elektri 15 kV õhuliin
 - olemasolev drenaaživõrk

- ▨ rohekoridor
- ▨ planeeritud hoonestustala
- ▨ planeeritud sõidutee
- ▨ planeeritud sõidutee
- ▨ olemasolev veekogu
- ▨ planeeritud veekogu
- ▨ likvideeritud objekt
- ▨ planeeritud oleolu
- ▨ planeeritud puur
- ▨ planeeritud trupp
- ▨ orienteeruv jundepiisala kruntiline
- ▨ planeeritud alajaam
- ▨ planeeritud keskpunktaabel
- ▨ planeeritud maastikpaigutuskavaal
- ▨ planeeritud veepost
- ▨ planeeritud kanalisatsioonivõrk
- ▨ planeeritud imavõrk
- ▨ planeeritud veevõrk

Märkused

1. Lõomiste lüüde kuulub sisetulsi
2. Planeeringuomiste alusjooniseks on geodeetiline alusplaan lõpstaatusnaviga 1:500. Koostaja: W&V OÜ (reg. kood EGI10219894-0001, liitsents 103.MA.31.12.2009), 160 m², geo-125A-09, 22.09.2011

RUUMI

Topograaf:	Jõusa külas asuvate Savi, Saviaugu, Uue-Aida, Uue-Vorsti ja Hansa maüskuste detailplaneering
Alustajad:	Kasota Kõba, Tarmo Veld
Disainisid:	Andriis
Planeerisid:	Lilje Alver
Projekt:	Ehitusloa taotlus
Õhukood:	DP-001-20121
Mastaab:	M 1:1000
Kaardid:	B1 228x1030 mm
Skalaarid:	6/9
Kaardid:	22.08.2014