


Meruski maakõuse detailplaneering

M 1:500

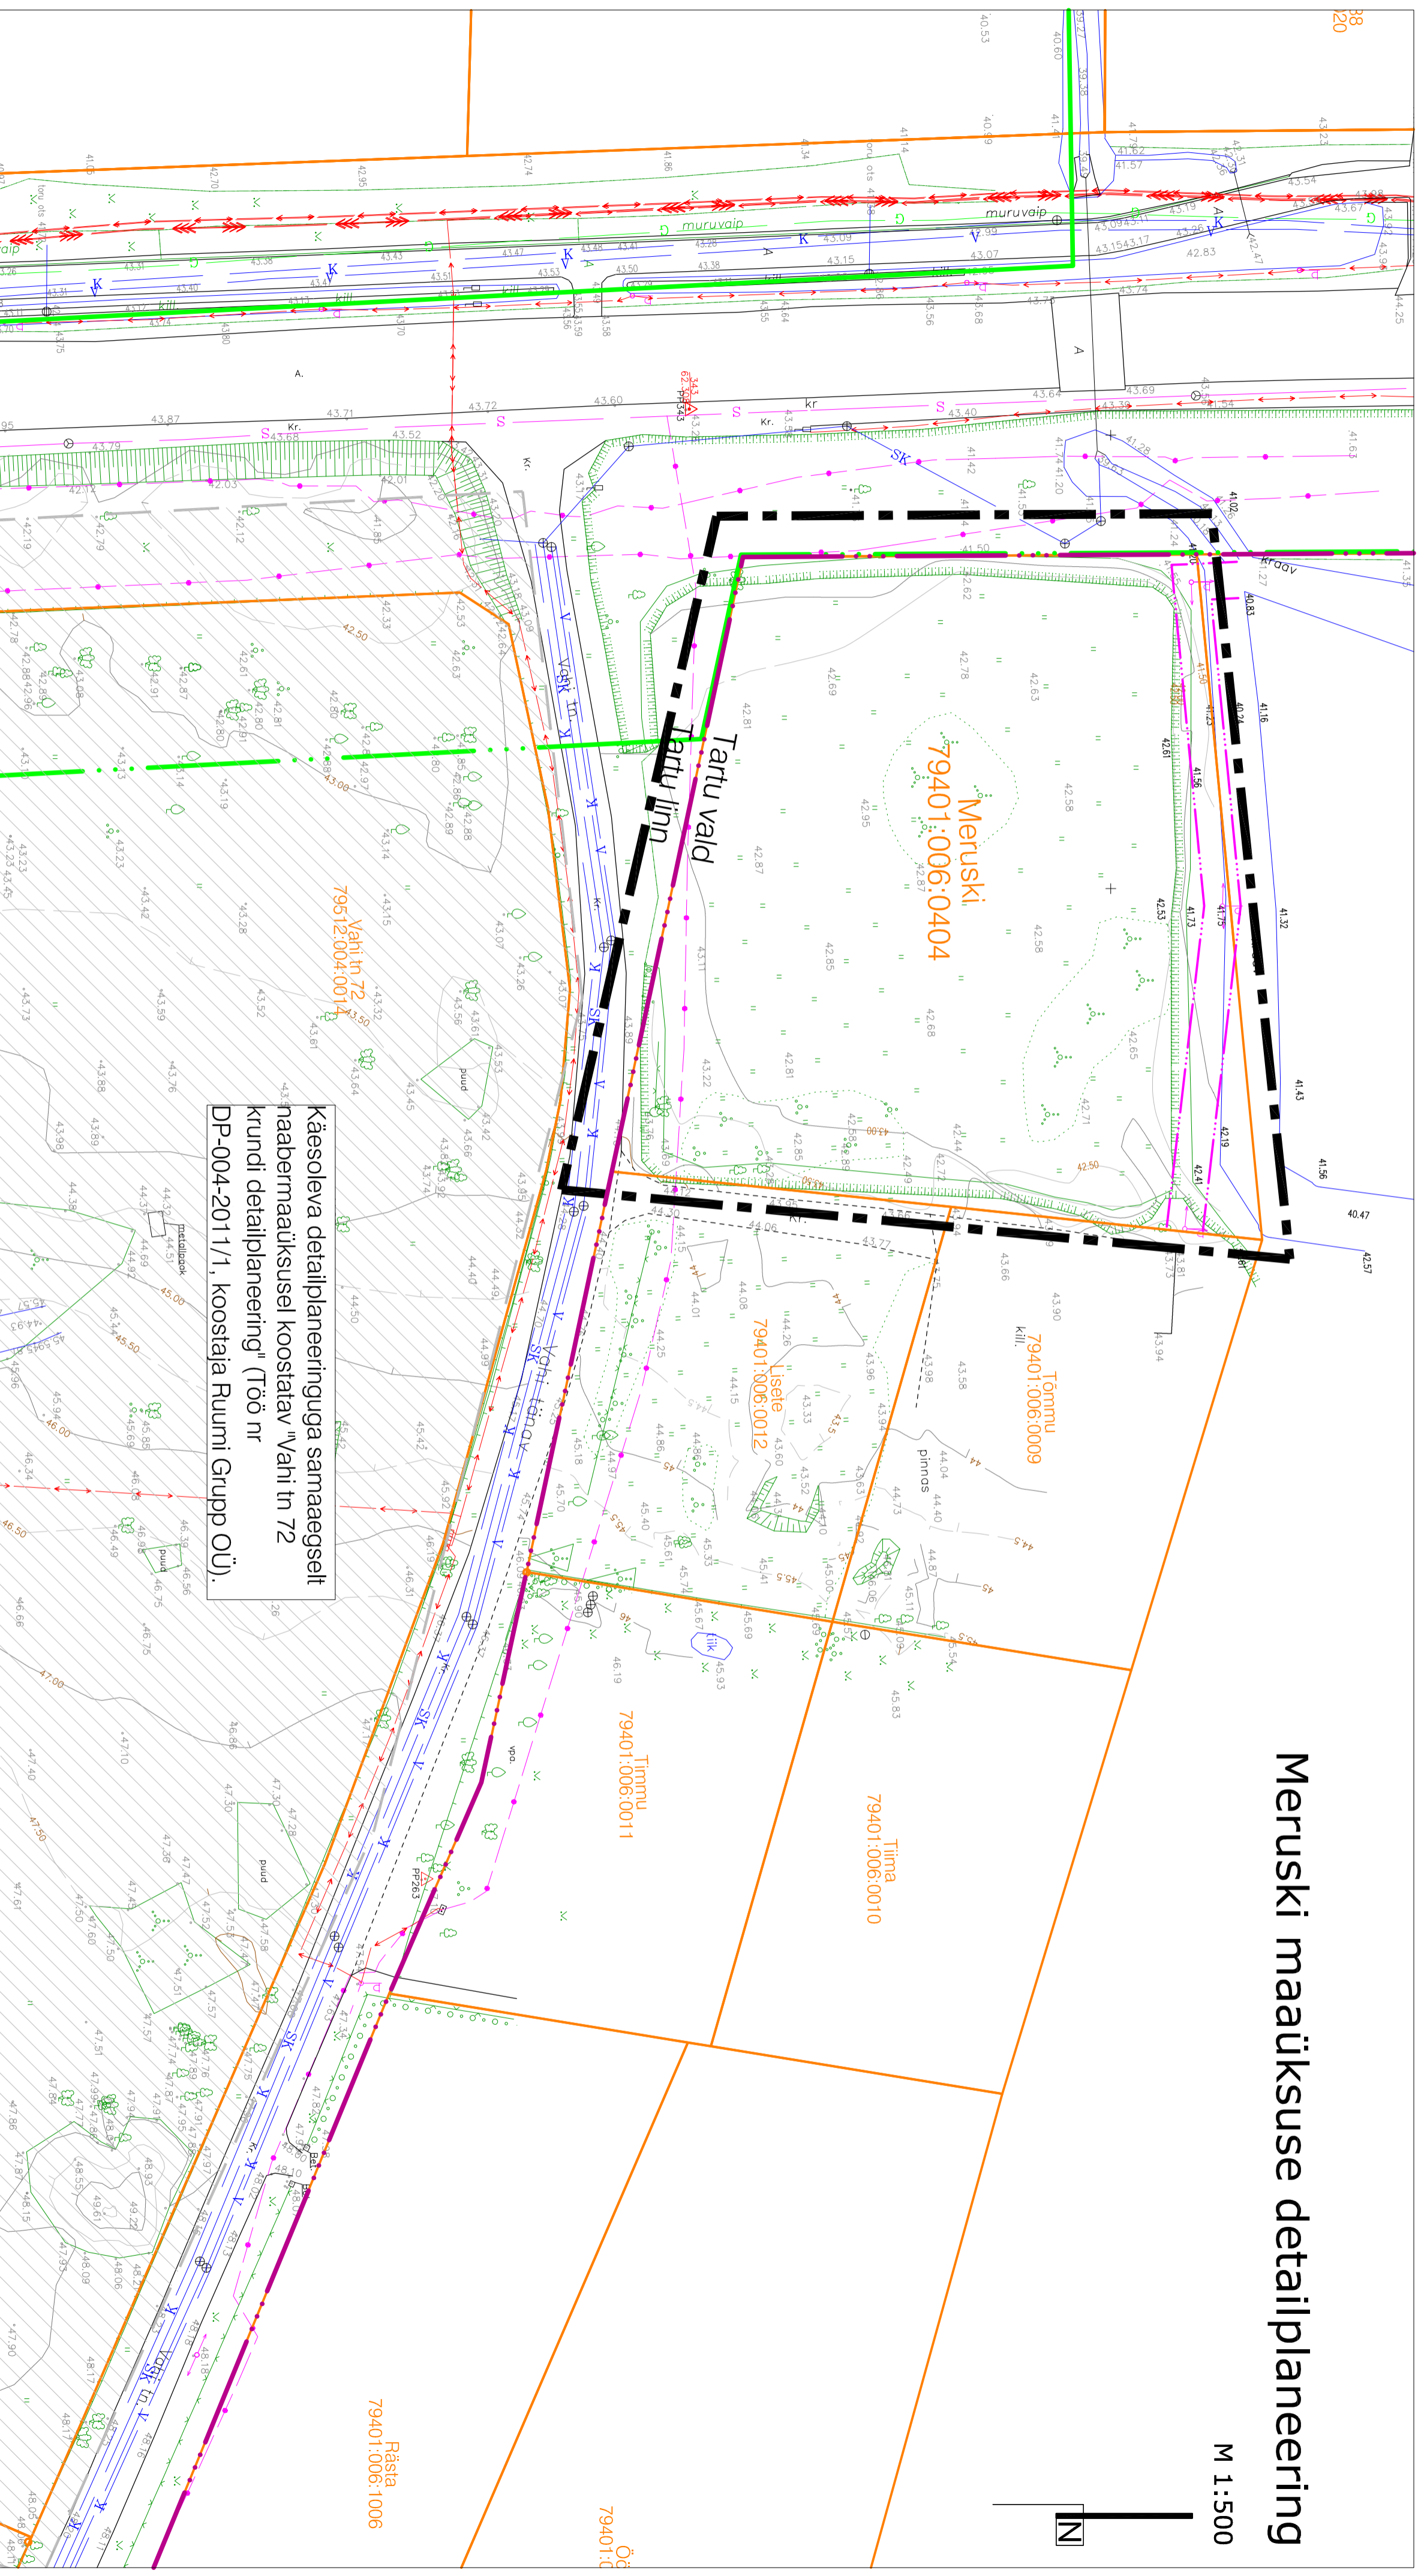

Käesoleva detailplaneeringuga samaaegselt
naabermaakõusel koostatav "Vahi tn 72
kundi detailplaneering" (Töö nr
DP-004-2011/1, koostaja Ruumi Grupp OÜ).

Leppemärgid

- planeeringuala piir
- olemasolev kinnistupiir
- asustustükise piir
- looduskaitsesaal
- arheoloogiline miljöopirkond
- olemasolev tee
- tänavakaitsevöönd 5 m
- elektri õhuliini kaitsevöönd 2 m
- olemasolev 15 kV maakabel
- olemasolev 0,4 kV maakabel
- olemasolev kanalisatsioon
- olemasolev sademevee kanalisatsioon
- olemasolev vesi
- olemasolev gaas
- olemasolev sidekanalisatsioon
- olemasolev sidekaabel

MÄRKUSED:

1. Detailplaneeringu jooniste juurde kuulub detailplaneeringu seletuskiri
2. Detailplaneeringu koostamise aluskaardina on kasutatud OÜ Wew poolt (litsentsi nr. 702 MA 19.03.2015), 15.08.2011 a. mõõdistatud geodeetilist alusplani (töö nr GEO-149-11) täpsusastmaga M 1:500.
3. Vahi tänav ja Auküla tee liiklusalenduse aluseks on Teeprojektiid Tiit Korn FIE töö nr. TE 12-03 "Liikluse analüüs tulenevalt Vahi 72 kundi detailplaneeringu realiseerimisest".
4. Vahi tänav kanalisatsiooni, survekanaalsiooni ja veetorustiku lahendus pärineb OÜ GPK 02.03.2012. a tööst "Vahi tn vee, reovee- ja survekanaalsiooni torustikud".

<p>RUUMI MAASTAVIITAJAD OÜ</p>		Töö nimetus:	
		Meruski maakõuse DETAILPLANEERING	
Asukoht:		Tartu vald, Tartu maakond	
Tellijä:		Margus Pai	
Planeerija:		Lis Alver	
Aikri:			
Joonis:		Olemasolev olukord	
Töö number:		DP-004-2011/2	
Mõõtkava:		M 1:500	
Formaat:		A2	
Joonise nr.:		Kuupäev: 17.09.2014	
Ruumi Grupp OÜ Mäe 24, 51008 Tartu Reg. nr. 12842711 www.ruumi.ee tel.: 56 609 344			