


Kubjaringi põik 3 ja 6 maüksuste detailplaneering

OLEMASOLEV OLUKORD

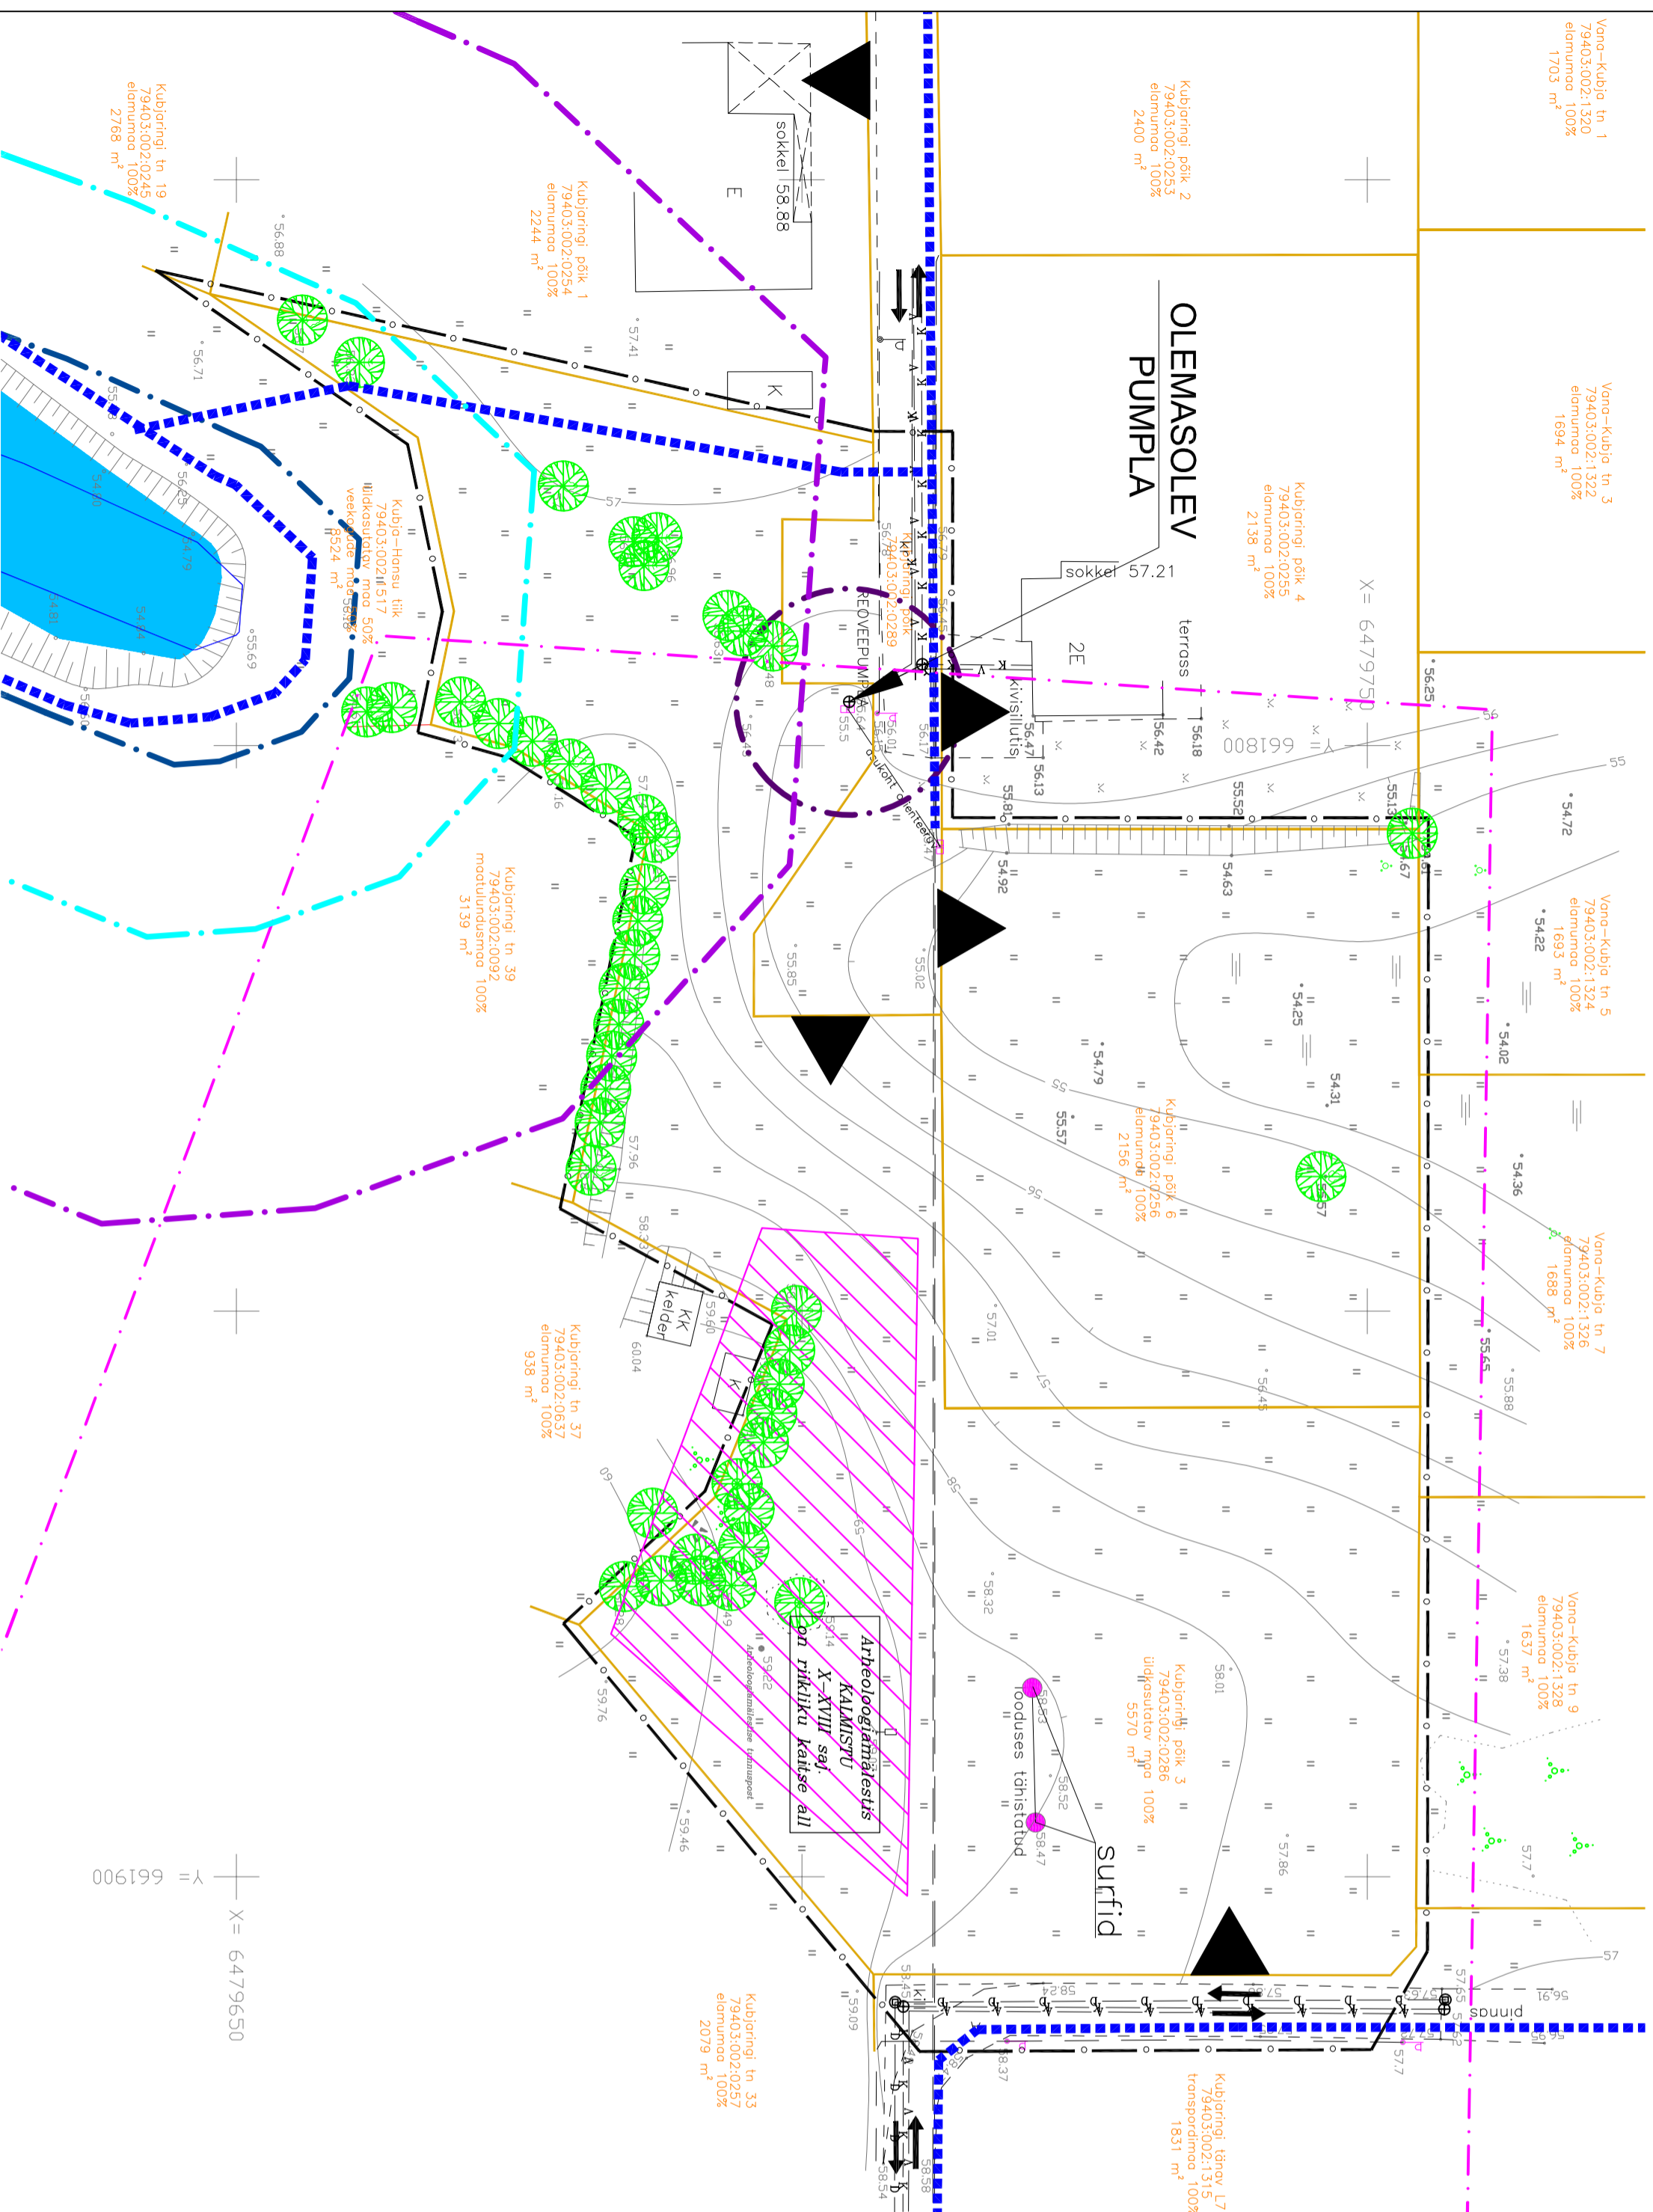

TINGMÄRGID

	DETAIPLANEERINGUALA PIIR
	OLEMASOLEV KRUNDI PIIR
	VEEKOOGU PIIR VASTAVALT PÕHIKAARDILE (vt märkused pkt 2)
	KALDA VEEKAITSEVÖÖND 10 M
	KALDA EHITUSKEELUVÖÖND 25 M
	KALDA PIIRANGUVÖÖND 50 M
	KINNISMÄLESTISE KAITSEVÖÖND 50 M
	OLEMASOLEVA REOVEEPUMPLA KULA 10 M
	JALAKÄLATE PÕHILISED LIKUMISSUUNAD
	OLEMASOLEV KINNISMÄLESTIS (ARHEOLOOGIAMÄLESTIS NR. 12989)
	OLEMASOLEV VEEALA
	OLEMASOLEVAD SÕIDUSUUNAD JA PÖÖRRED
	OLEMASOLEV JUURDEPAAS KRUNDILE
	OLEMASOLEV KÕRGHALJASTUS

Märkused:

1. Detailplaneeringuala geodeetiline alusplaan mõõtkavas M 1:500 on koostatud KG-Büroo OÜ poolt, töö nr. 172-11GEO. Koordinaadid L-EST 97 süsteemis, kõrgused Balti süsteemis.
2. Veekoogu piir on joonisele kantud põhikaardilt (alus: loodukaitseadus §35 lg 2), mis on võetud tähejooneks veekaitsevööndi, ehituskeel- ja piiranguvööndi määramiseks.
3. Detailplaneeringu jooniste juurde kuulub lahutamatu osana detailplaneeringu seltekiri.

		Maastikuarhitektuurbüroo TERAV KERA OÜ Reg. nr. 11319822 Sarapuu 2, 50703 Tartu e-post: teravkera@gmail.com www.teravkera.ee	
Maastikuarhitekt-planeerija Jane Asper		Planeeringu koostamisest huvitatud isik Marika Karu	
Töö nimetus Kubjaringi põik 3 ja 6 maüksuste detailplaneering		Joonise nimetus OLEMASOLEV OLUKORD	
Kuupäev veebruar 2012	Joonis 3	Jooniseid 6	Mõõt 1:500
		Töö nr DP-11-2011	