
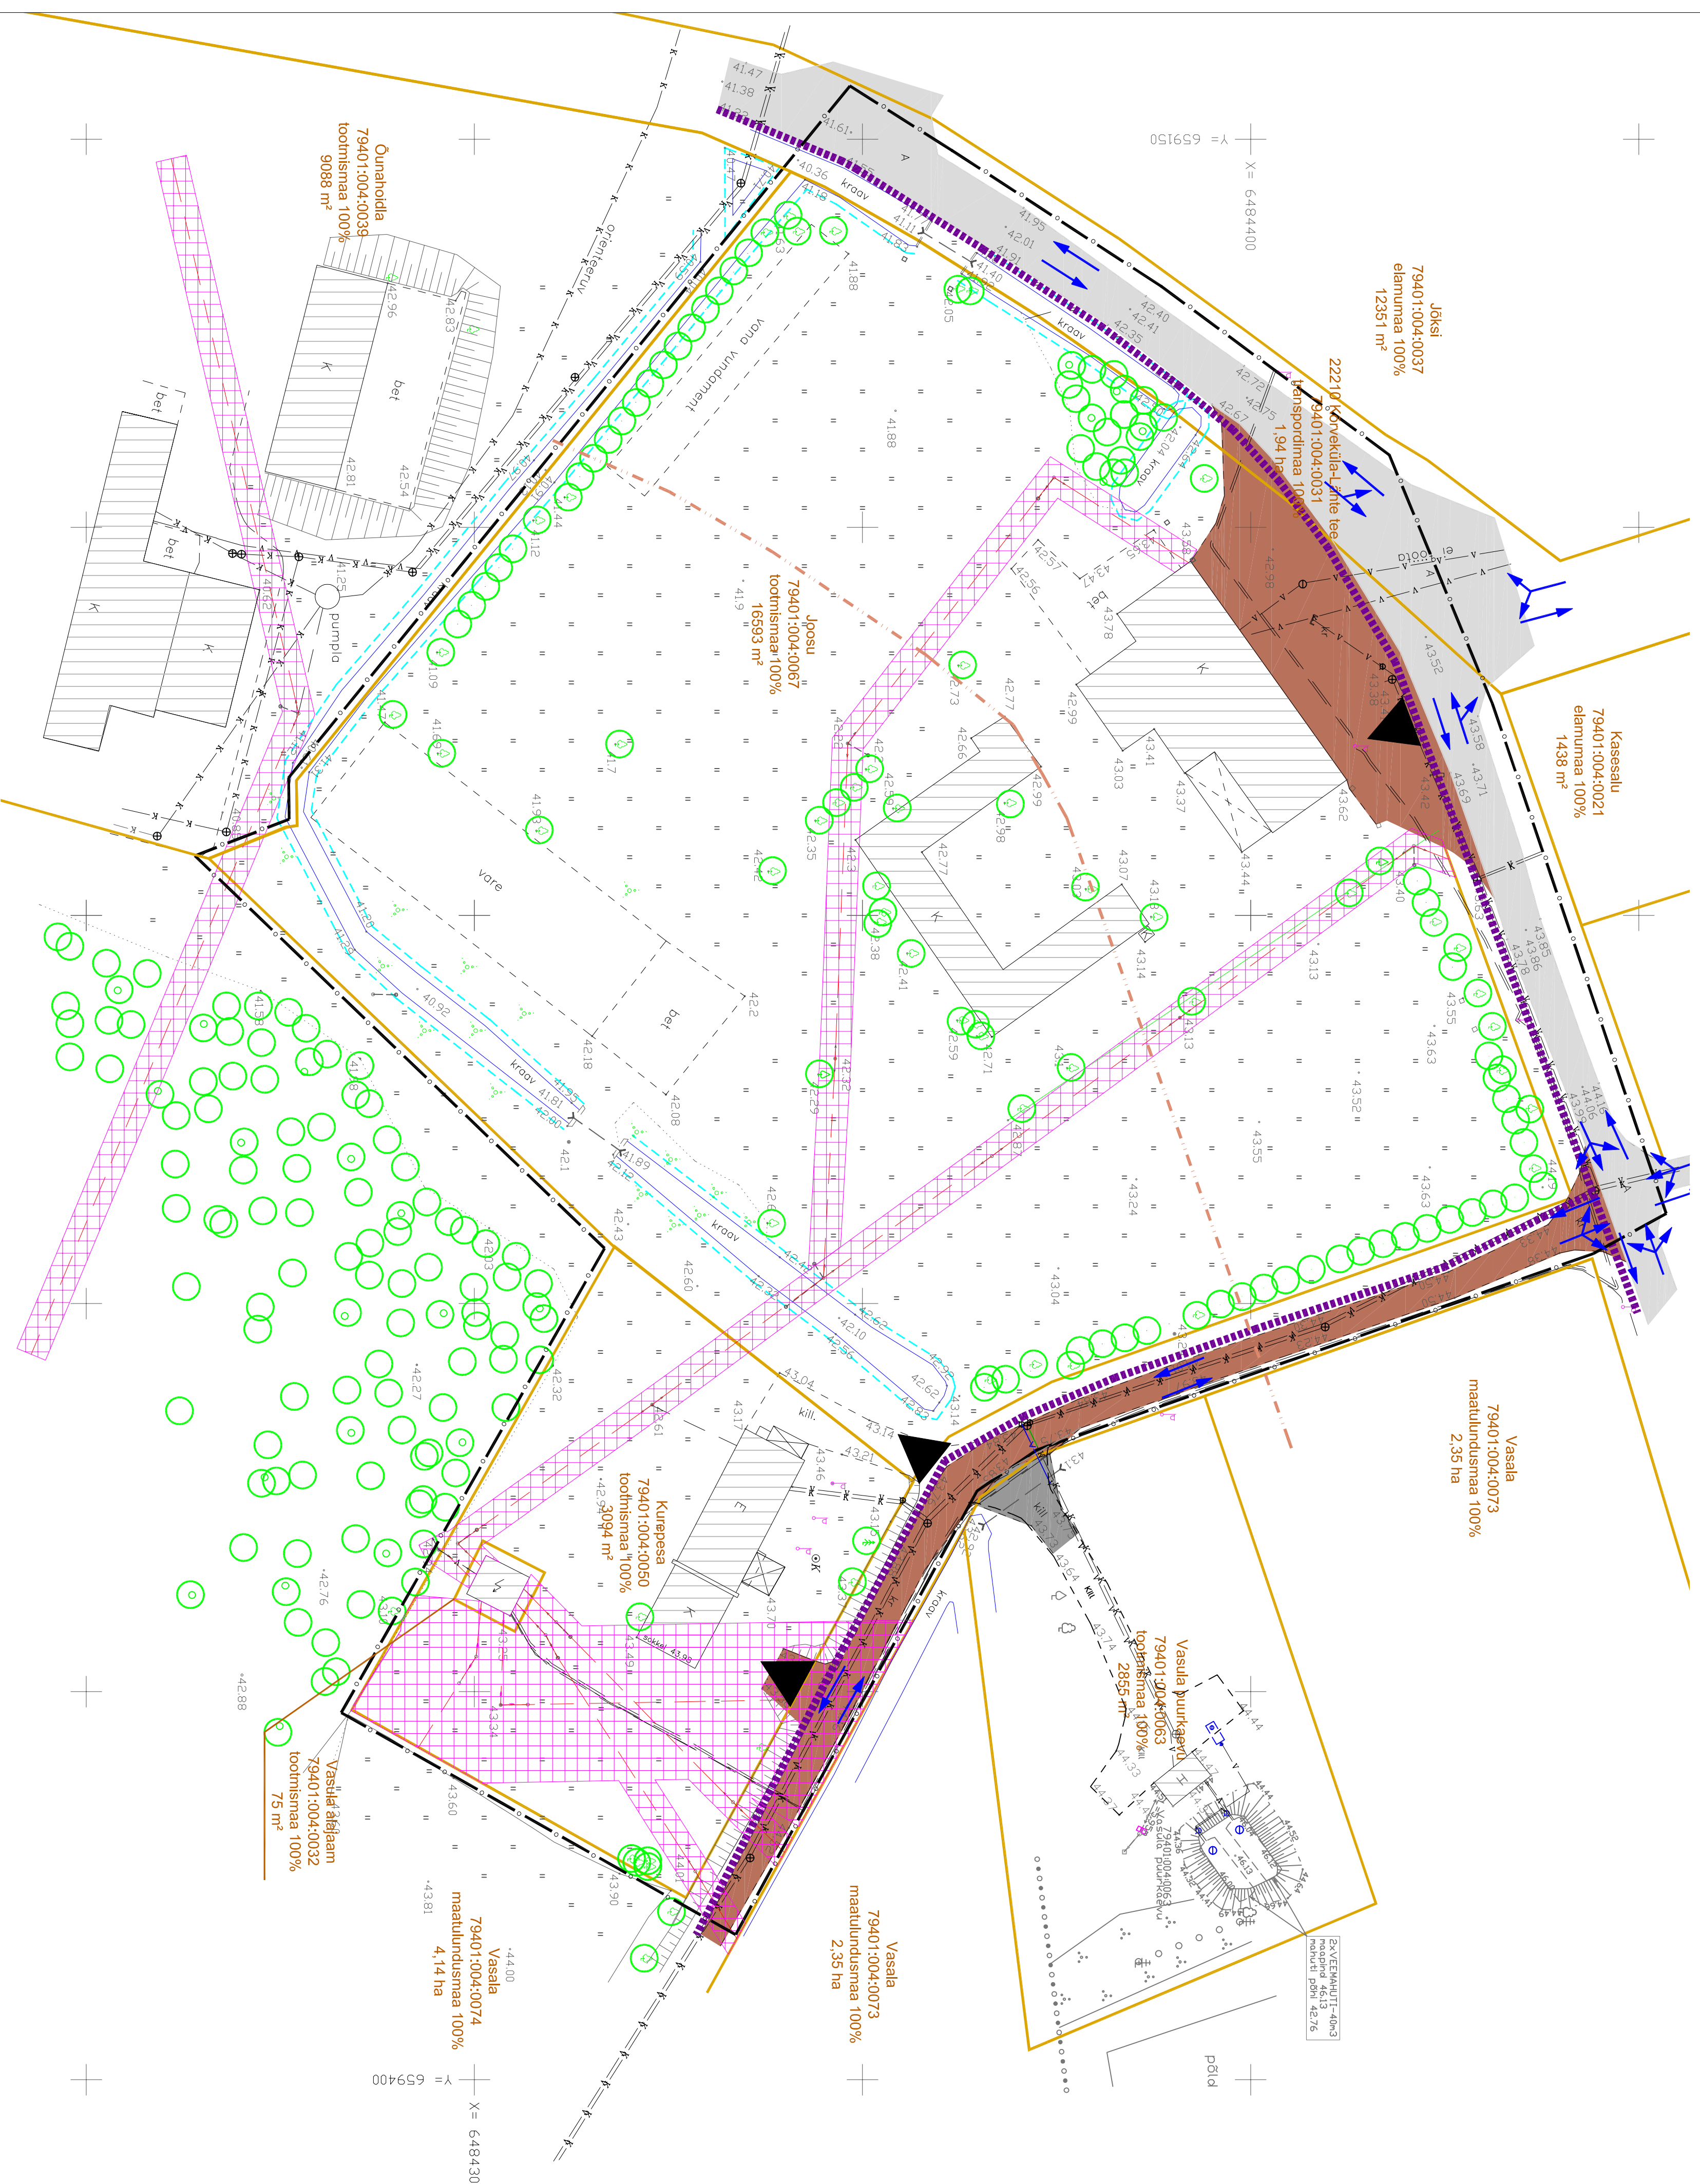


Joosu ja Kurepesa maüksuste detailplaneering

OLEMASOLEV OLUKORD

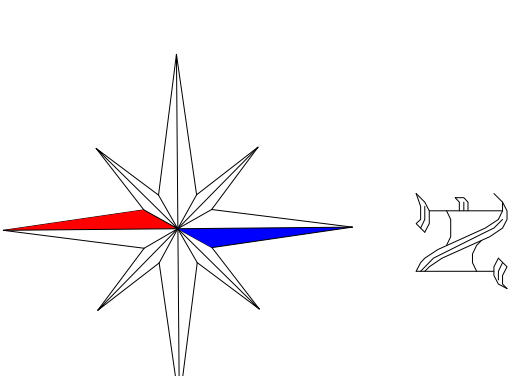

TINGMÄRGID

	DETAILPLANEERINGUALA PIIR
	OLEMASOLEV KRUNDI PIIR
	KRAAVI VEEKAITSEVÕUND 1M
	JALAKÄLJATE PÕHILISED LIKUMISSUNNAD
	OLEMASOLEV ELEKTROHULIN
	KÕRVEKÜLA-LÄHTE TEE KAITSEVÕUND 50 M
	OLEMASOLEV VEELALA
	OLEMASOLEV HOONE
	OLEMASOLEV ASFALTKATTEGA SÕIDUTE
	OLEMASOLEV KRUSAKATTEGA SÕIDUTEALALA
	OLEMASOLEV KILLUSTIKKATTEGA SÕIDUTEALALA
	OLEMASOLEV ELEKTROHULINI KAITSEVÕUND 1M JA 10M
	OLEMASOLEVAD SÕIDUSUNNAD JA PÖÖRDED
	OLEMASOLEV JUUREPÄÄS KRUNDILE
	OLEMASOLEV KÕRGHALASTUS
	OLEMASOLEV VEETORU
	OLEMASOLEV ISEVOOLNE KANALISATSIOONITORU
	OLEMASOLEV ELEKTRIKABEEL

Märkused:

1. Detailplaneeringuala geodeetiline alusplaan mõõtkavara M 1:500 on koostatud 25.11.2011 a. Kõ-Buroo OÜ poolt (litsentsi nr 630 MA), 176-176EO. Koordinaadid L-EST 97 süsteemis. Kõrgused Balli süsteemis.
2. Detailplaneeringu jooniste juurde kuulub lahutamatu osana detailplaneeringu seletuskiri.

Maastikuarhitektuuribüroo		Planeeringu koostamisest huvitatud isikud	
TERAV KERA OÜ		Pauli Rõbakov ja Mehis Murd	
Reg. nr. 13138622 Sõprade 2, 50705 Tartu e-post: teravkera@gmail.com www.teravkera.ee		Töö nimetus	
Maastikuarhitekti-planeerija		Joosu ja Kurepesa maüksuste detailplaneering	
Jane Asper		OLEMASOLEV OLUKORD	
Kuupäev	Joonis	Joonistid	Mõet
märts 2012	3	6	1:500
			Töö nr DP-12-2011