
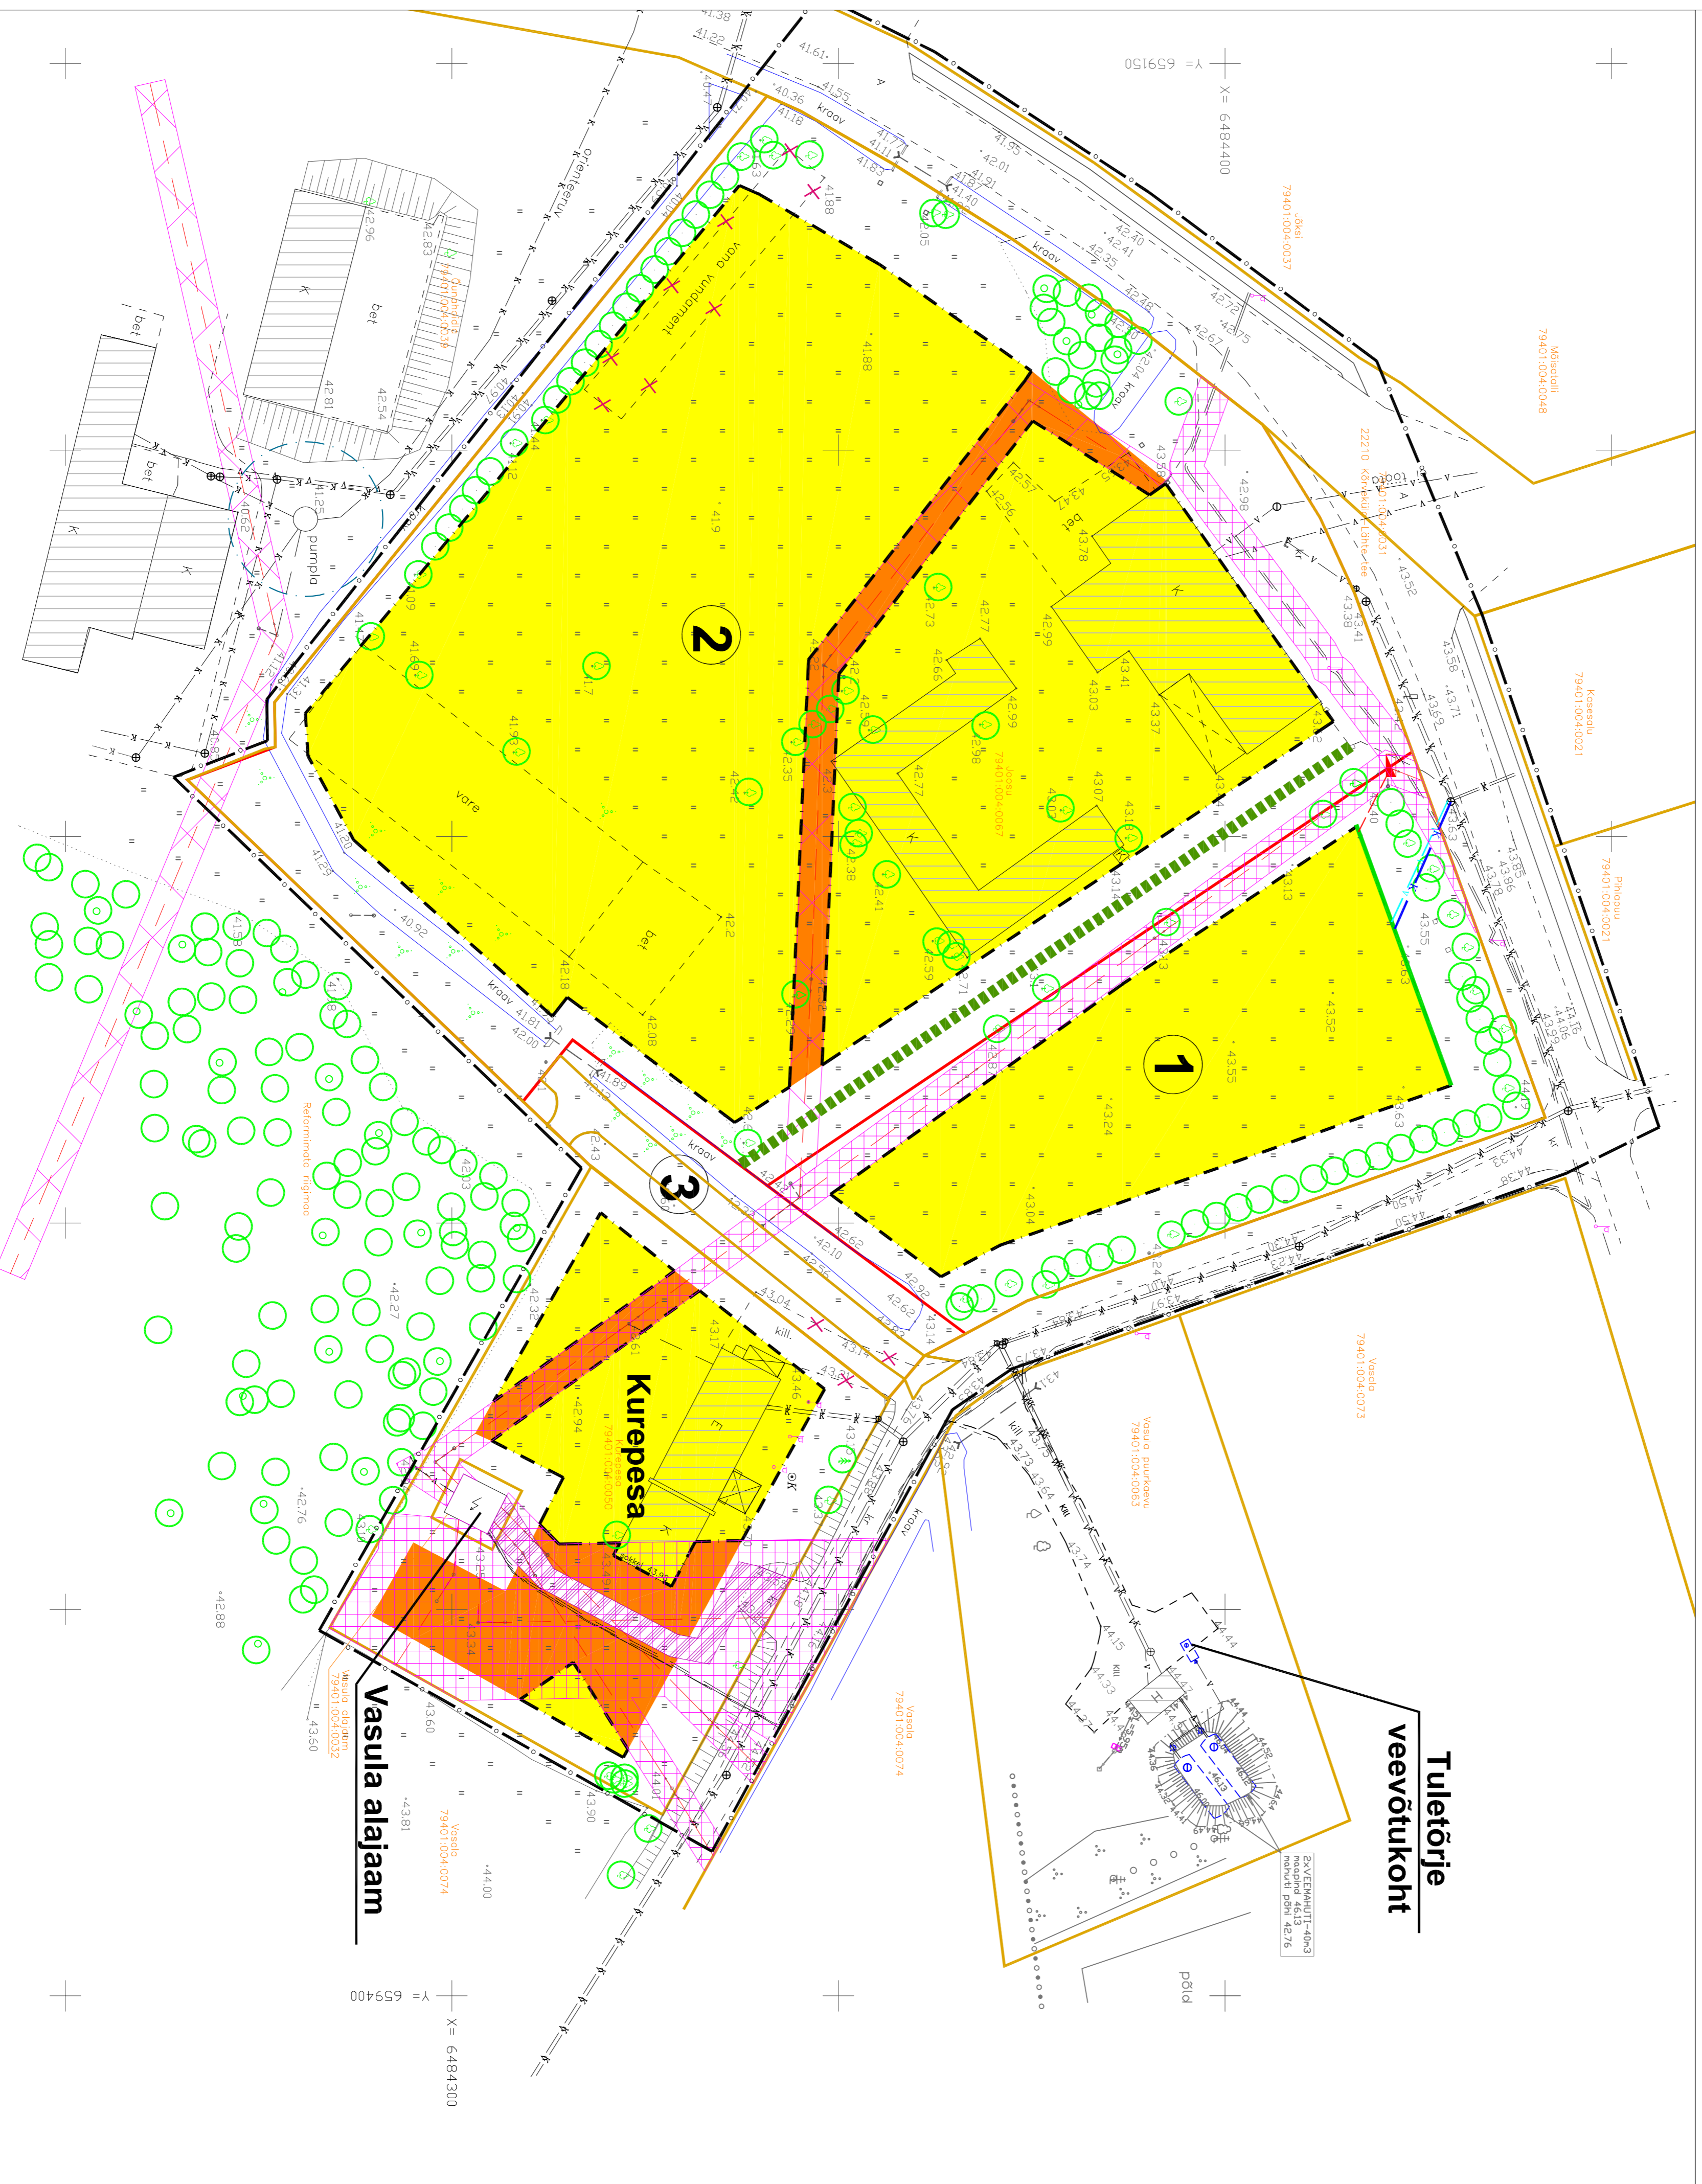


# Joosu ja Kurepesa maüksuste detailplaneering

## TEHNOVÕRKUDE PLANEERING

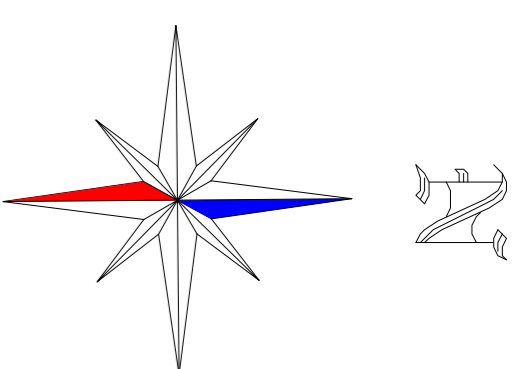


### TINGMÄRGID

	DETAILPLANEERINGUALA PIIR
	OLEMASOLEV KRUNDI PIIR
	PLANEERITUD KRUNDI PIIR
	PLANEERITUD KOHUSTUSLIK EHTUSJOO
	PLANEERITUD OKASPUUHEKK KÕRGUSEGA MIN 2.0 M
	OLEMASOLEV/SÄILIV ELEKTROHULIN
	OLEMASOLEV/SÄILIV VEETORU
	OLEMASOLEV/SÄILIV ISEVOOLNE KANALISATSIOONITORU
	OLEMASOLEV/SÄILIV ELEKTRIKAABEL
	PLANEERITUD VEETORU
	PLANEERITUD ISEVOOLNE KANALISATSIOONITORU
	PLANEERITUD 0,4 kV ELEKTRIKAABEL
	OLEMASOLEV/SÄILIV KRAAV
	OLEMASOLEV/SÄILIV HOONE
	PLANEERITUD HOONESTUSALA
	PLANEERITUD VÕIMALIK HOONESTUSALA (vt märkused pkt 4)
	OLEMASOLEVA/SÄILIVA SÕIDUTE PIRIHOONED
	PERSPEKTIVISE KÕNNITEE PIIRIHOONED
	PERSPEKTIVISE SÕIDUTEE JONONED
	OLEMASOLEVA/SÄILIVA ELEKTROHULIINI KAITSEVÕOND 2 M
	PLANEERITUD SERVITUUDI SEADMISE VALADUSEGA ALA (vt märkused pkt 5)
	ALAJAAMALE JUURDEPÄÄSU SERVITUUDI SEADMISE VALADUSEGA ALA
	OLEMASOLEV/SÄILIV KÕRGHALLASTUS
	PLANEERITUD LIKVIDEERITAV OBJEKT
	PLANEERITUD ELEKTRIILUMISKIIP

#### Märkused:

1. Detailplaneeringuala geodeetiline alusplaan mõõtkavas M 1:500 on koostatud 25.11.2011 a. KG-Büroo OÜ poolt (litsents nr 630 MA), 176-11GEO. Koordinaadid L-EST '97 süsteemis. Kõrgused Balli süsteemis.
2. Planeeritud võrnatkule hoonestusala on hoone rajamise võrmatk arnut peale elektrikaabli või -liinide ümbertõstmist või likvideerimist samal alal.
3. Erakruntide sisse jäävatele elektriliinidele ja -kaablile on planeeritud servituudi seadmisega valadusega alad, mis on võrdustatud elektriliini kaitsevõndiga.
4. Detailplaneeringu jooniste juurde kuulub detailplaneeringu seletuskiri.

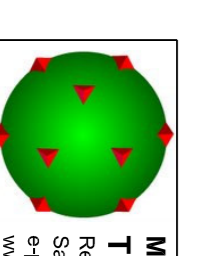

Maastikuarhitektuuribüroo  
**TERAV KERA OÜ**  
Reg nr: 13107022  
Sisse: 13.07.2007  
E-post: teravkera@gmail.com  
www.teravkera.ee

Maastikuarhitekt-planeerija  
**Jane Asper**

Kuupäev mäts 2012

Maastikuarhitekt-planeerija	Töö nimetus	Joonis	Jooniseid	Moot	Töö nr
Jane Asper	Planeeringu koostamisest huvitatud isikud Rauli Rõbõkovi ja Mehis Mürd	5	6	1:500	DP-12-2011