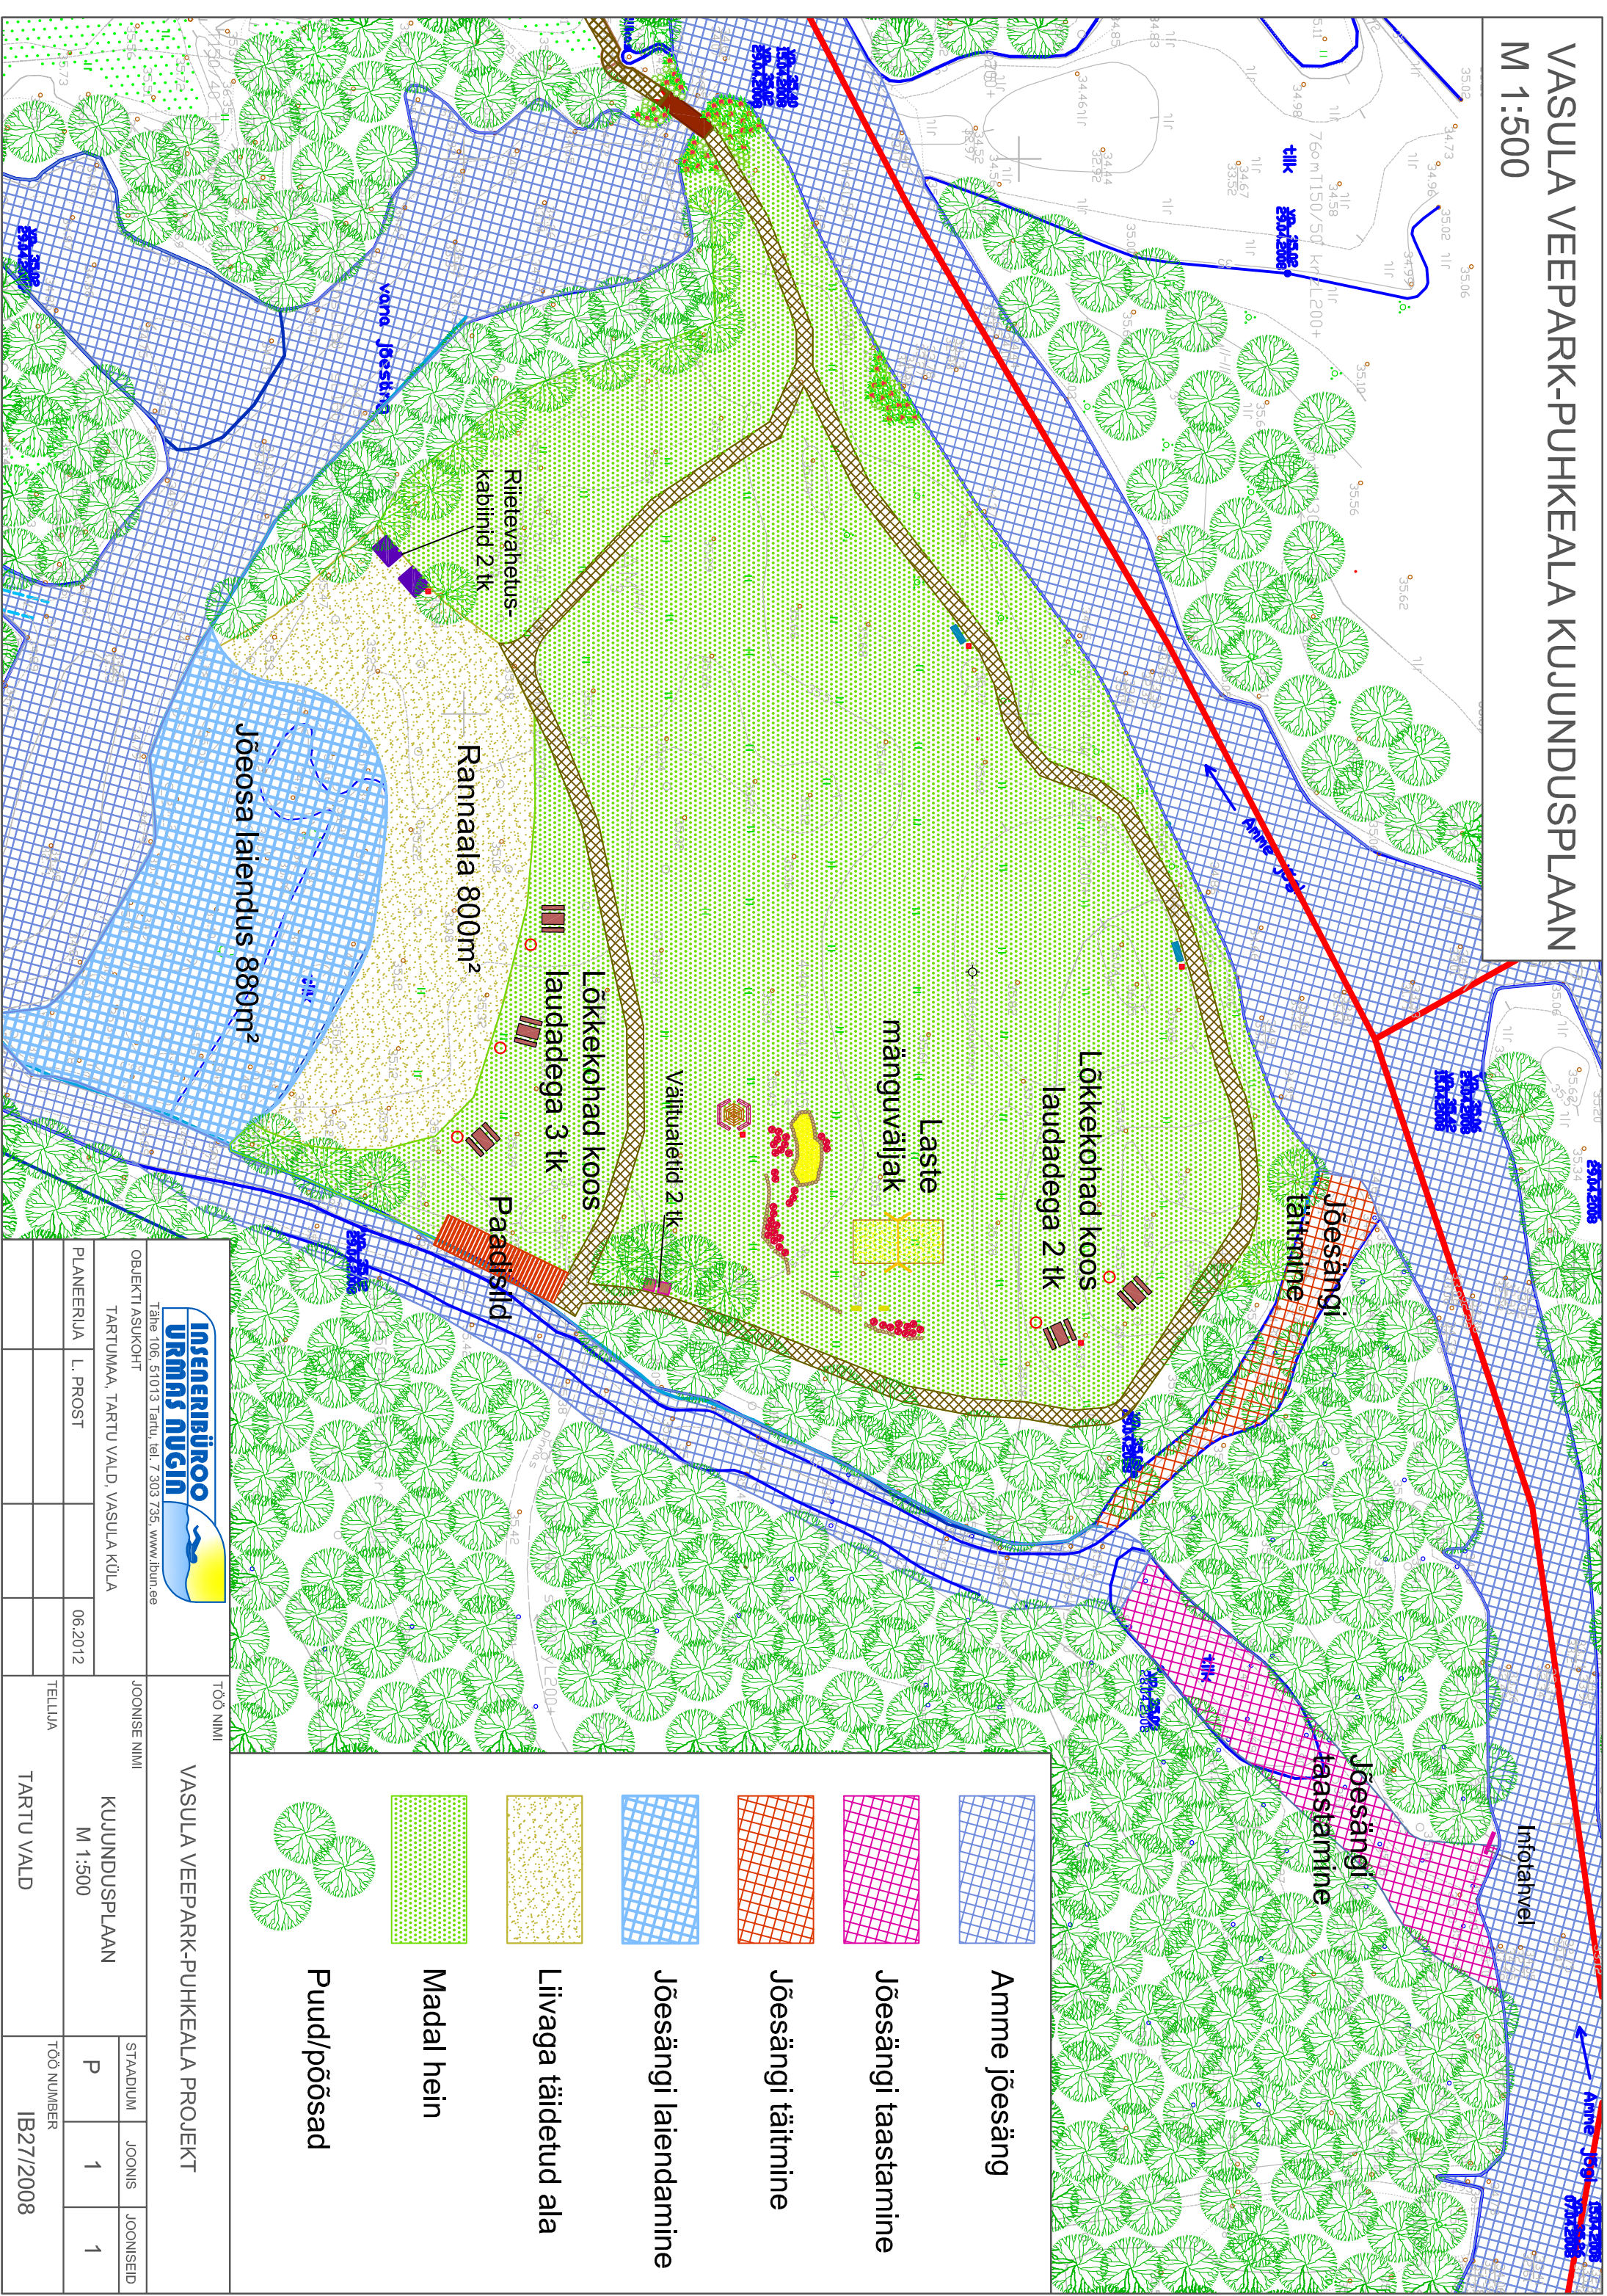


VASULA VEEPARK-PUHKEALA KUJUNDUSPLAAN M 1:500



INSENERIBÜROO
URMAS NUGIN

Tähe 106, 51013 Tartu, tel. 7 303 735, www.ibun.ee

OBJEKTI ASUKOHT
TARTUMAA, TARTU VALD, VASULA KÜLA

PLANEERILIA L. PROST 06.2012

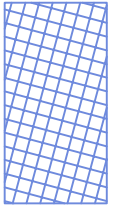
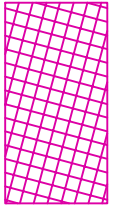
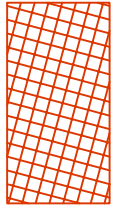
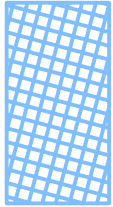
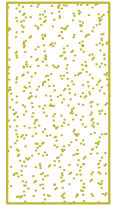
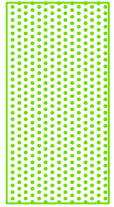
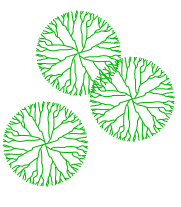
TÖÖ NIMI
VASULA VEEPARK-PUHKEALA PROJEKT

JOOINISE NIMI
KUJUNDUSPLAAN
M 1:500

TELLUJA
TARTU VALD

STADIUM	JOOINIS	JOOINISEID
P	1	1

TÖÖ NUMBER
IB27/2008

-  Amme jõesäng
-  Jõesängi taastamine
-  Jõesängi täitmine
-  Jõesängi laiendamine
-  Liivaga täidetud ala
-  Madal hein
-  Puud/pöösad