
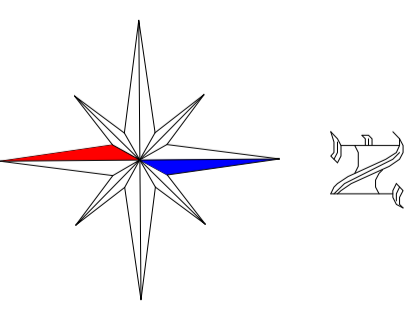


Vesilinnu tee 8, Vesilinnu ranna ja Vesilinnu tee maaiüksuste detailplaneering

OLEMASOLEV OLUKORD

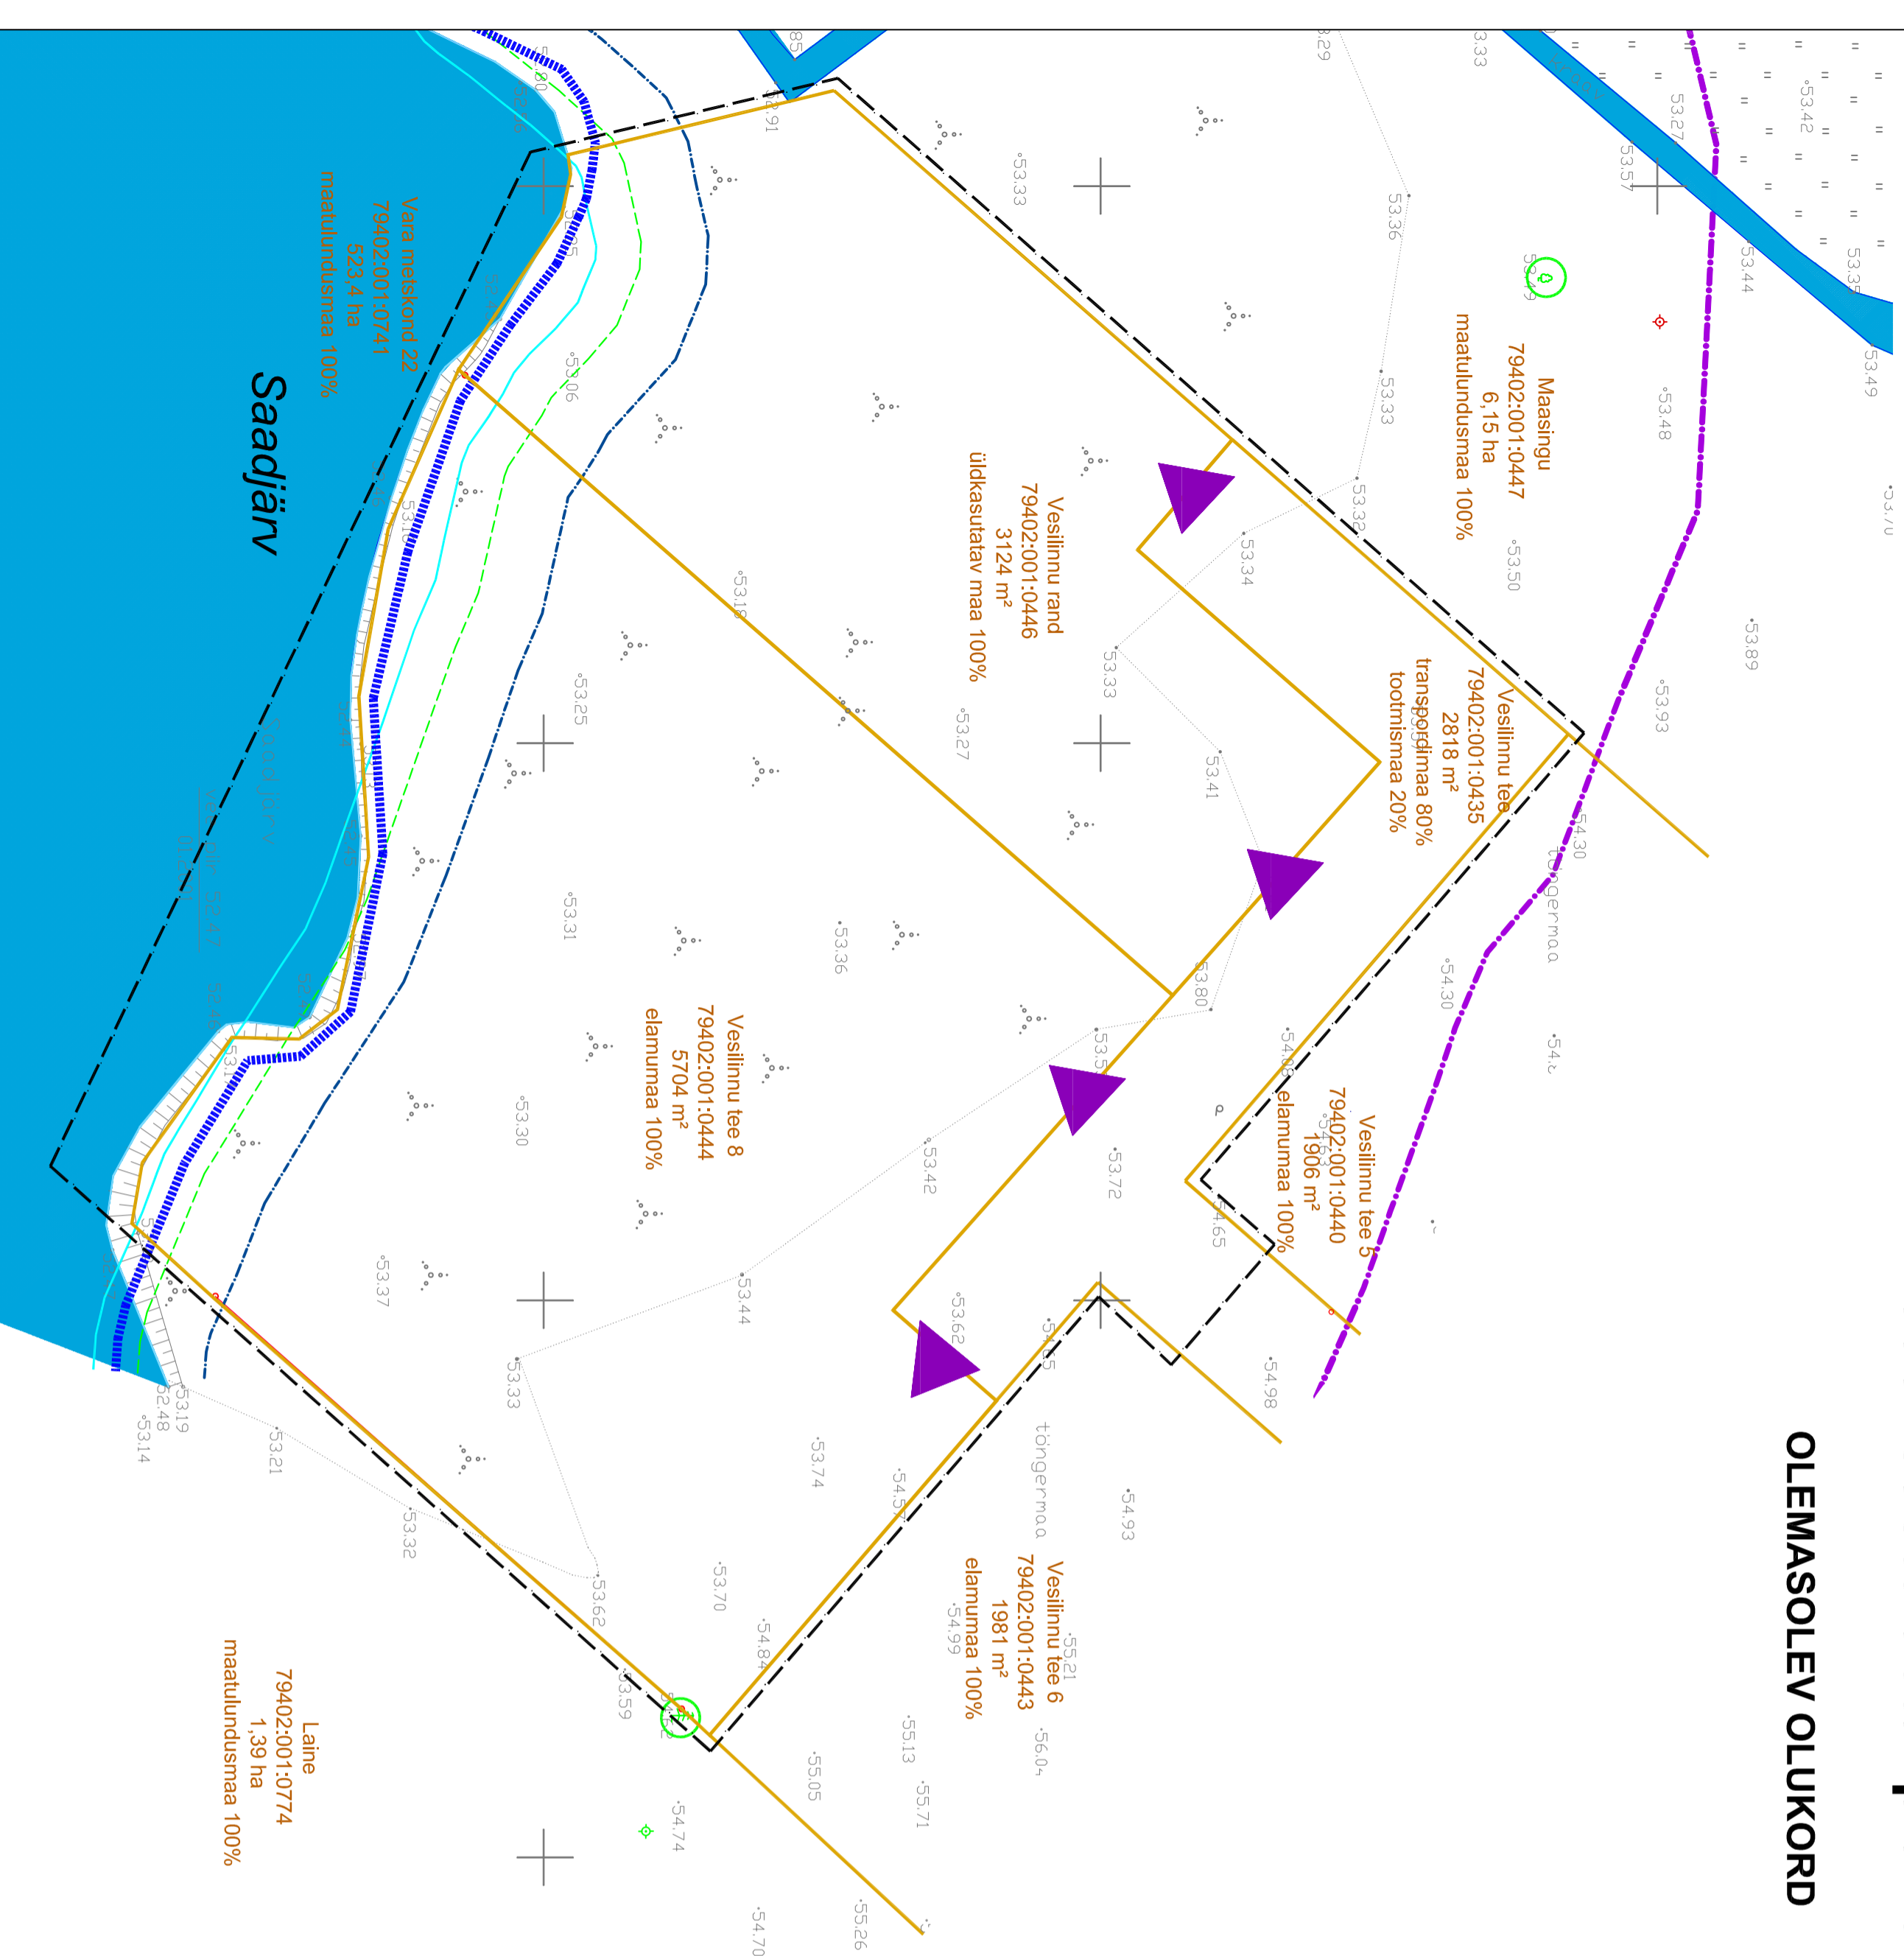

TINGMÄRGID

| | |
|--|---|
| | DETAILPLANEERINGUALA PIIR |
| | OLEMASOLEV KRUNDI PIIR |
| | SAADJÄRVE VEKOGU PIIR VASTAVALT PÕHIKAARDILE (vt märkused pkt 2) |
| | SAADJÄRVE KALDA KALLASRADA 4 M |
| | SAADJÄRVE KALDA VEKAITSE- JA EHTIJSKEELÜVÕOND 10 M (vt märkused pkt 1) |
| | SAADJÄRVE KALDA PIIRANGUVÕOND 100 M (vt märkused pkt 2) |
| | JALAKALATE PÕHILISED LIKUMISSUUNAD |
| | OLEMASOLEV VEEALASAADJÄRVE KRAAV |
| | OLEMASOLEV JUURDEPÄÄSU VÕIMALUS KRUNDILE |
| | OLEMASOLEV KÕRGHALUASTUS |

Märkused:

- Vastavalt kehtestatud Saadjärve küla ÜÜ Raukas & Ko ja Vahit kinnistute ja Maasingu kinnistu osalisele planeeringule on planeeringuala piires vähendatud ehituskeeluvööndit 50-lt meetrilt 10-le meetrile.
- Veekogu piir on joonisele kantud põhikaardilt (alus: looduskaitseseadus §35 lg 2), mis on võetud lähtepooneks veekaitsevööndi, ehituskeel- ja piiranguvööndi määramiseks.
- Geo-alus mõõtkavas 1:500 on koostatud AS Brom poolt 02.01.2001 a., töö nr M-230. Koordinaadid L-EST 92 ja kõrgused BaIti süsteemis.
- Detailplaneeringu jooniste juurde kuulub lahutamatu osana detailplaneeringu seletuskiri.

| | | | |
|--|---------------------|--|-----------------------|
| <p>Maastikuarhitektuurbüroo TERAV KERA OÜ Reg. nr: 11319822 Saraolu 2, 50705 Tartu e-post: teravkera@gmail.com www.teravkera.ee</p> | | <p>Planeeringu koostamisest huvitatud isik AS Kondsor</p> | |
| <p>Maastikuarhitekt-planeerija Jane Asper</p> | | <p>Joonise nimetus OLEMASOLEV OLUKORD</p> | |
| <p>Kuupäev november 2012</p> | <p>Joonis 3</p> | <p>Jooniseid 6</p> | <p>Moot 1:500</p> |
| | | <p>Töö nr DP-01-2012</p> | |