


Vesilinnu tee 8, Vesilinnu ranna ja Vesilinnu tee maüksuste detailplaneering

TEHNOVÕRKUDE PLANEERING

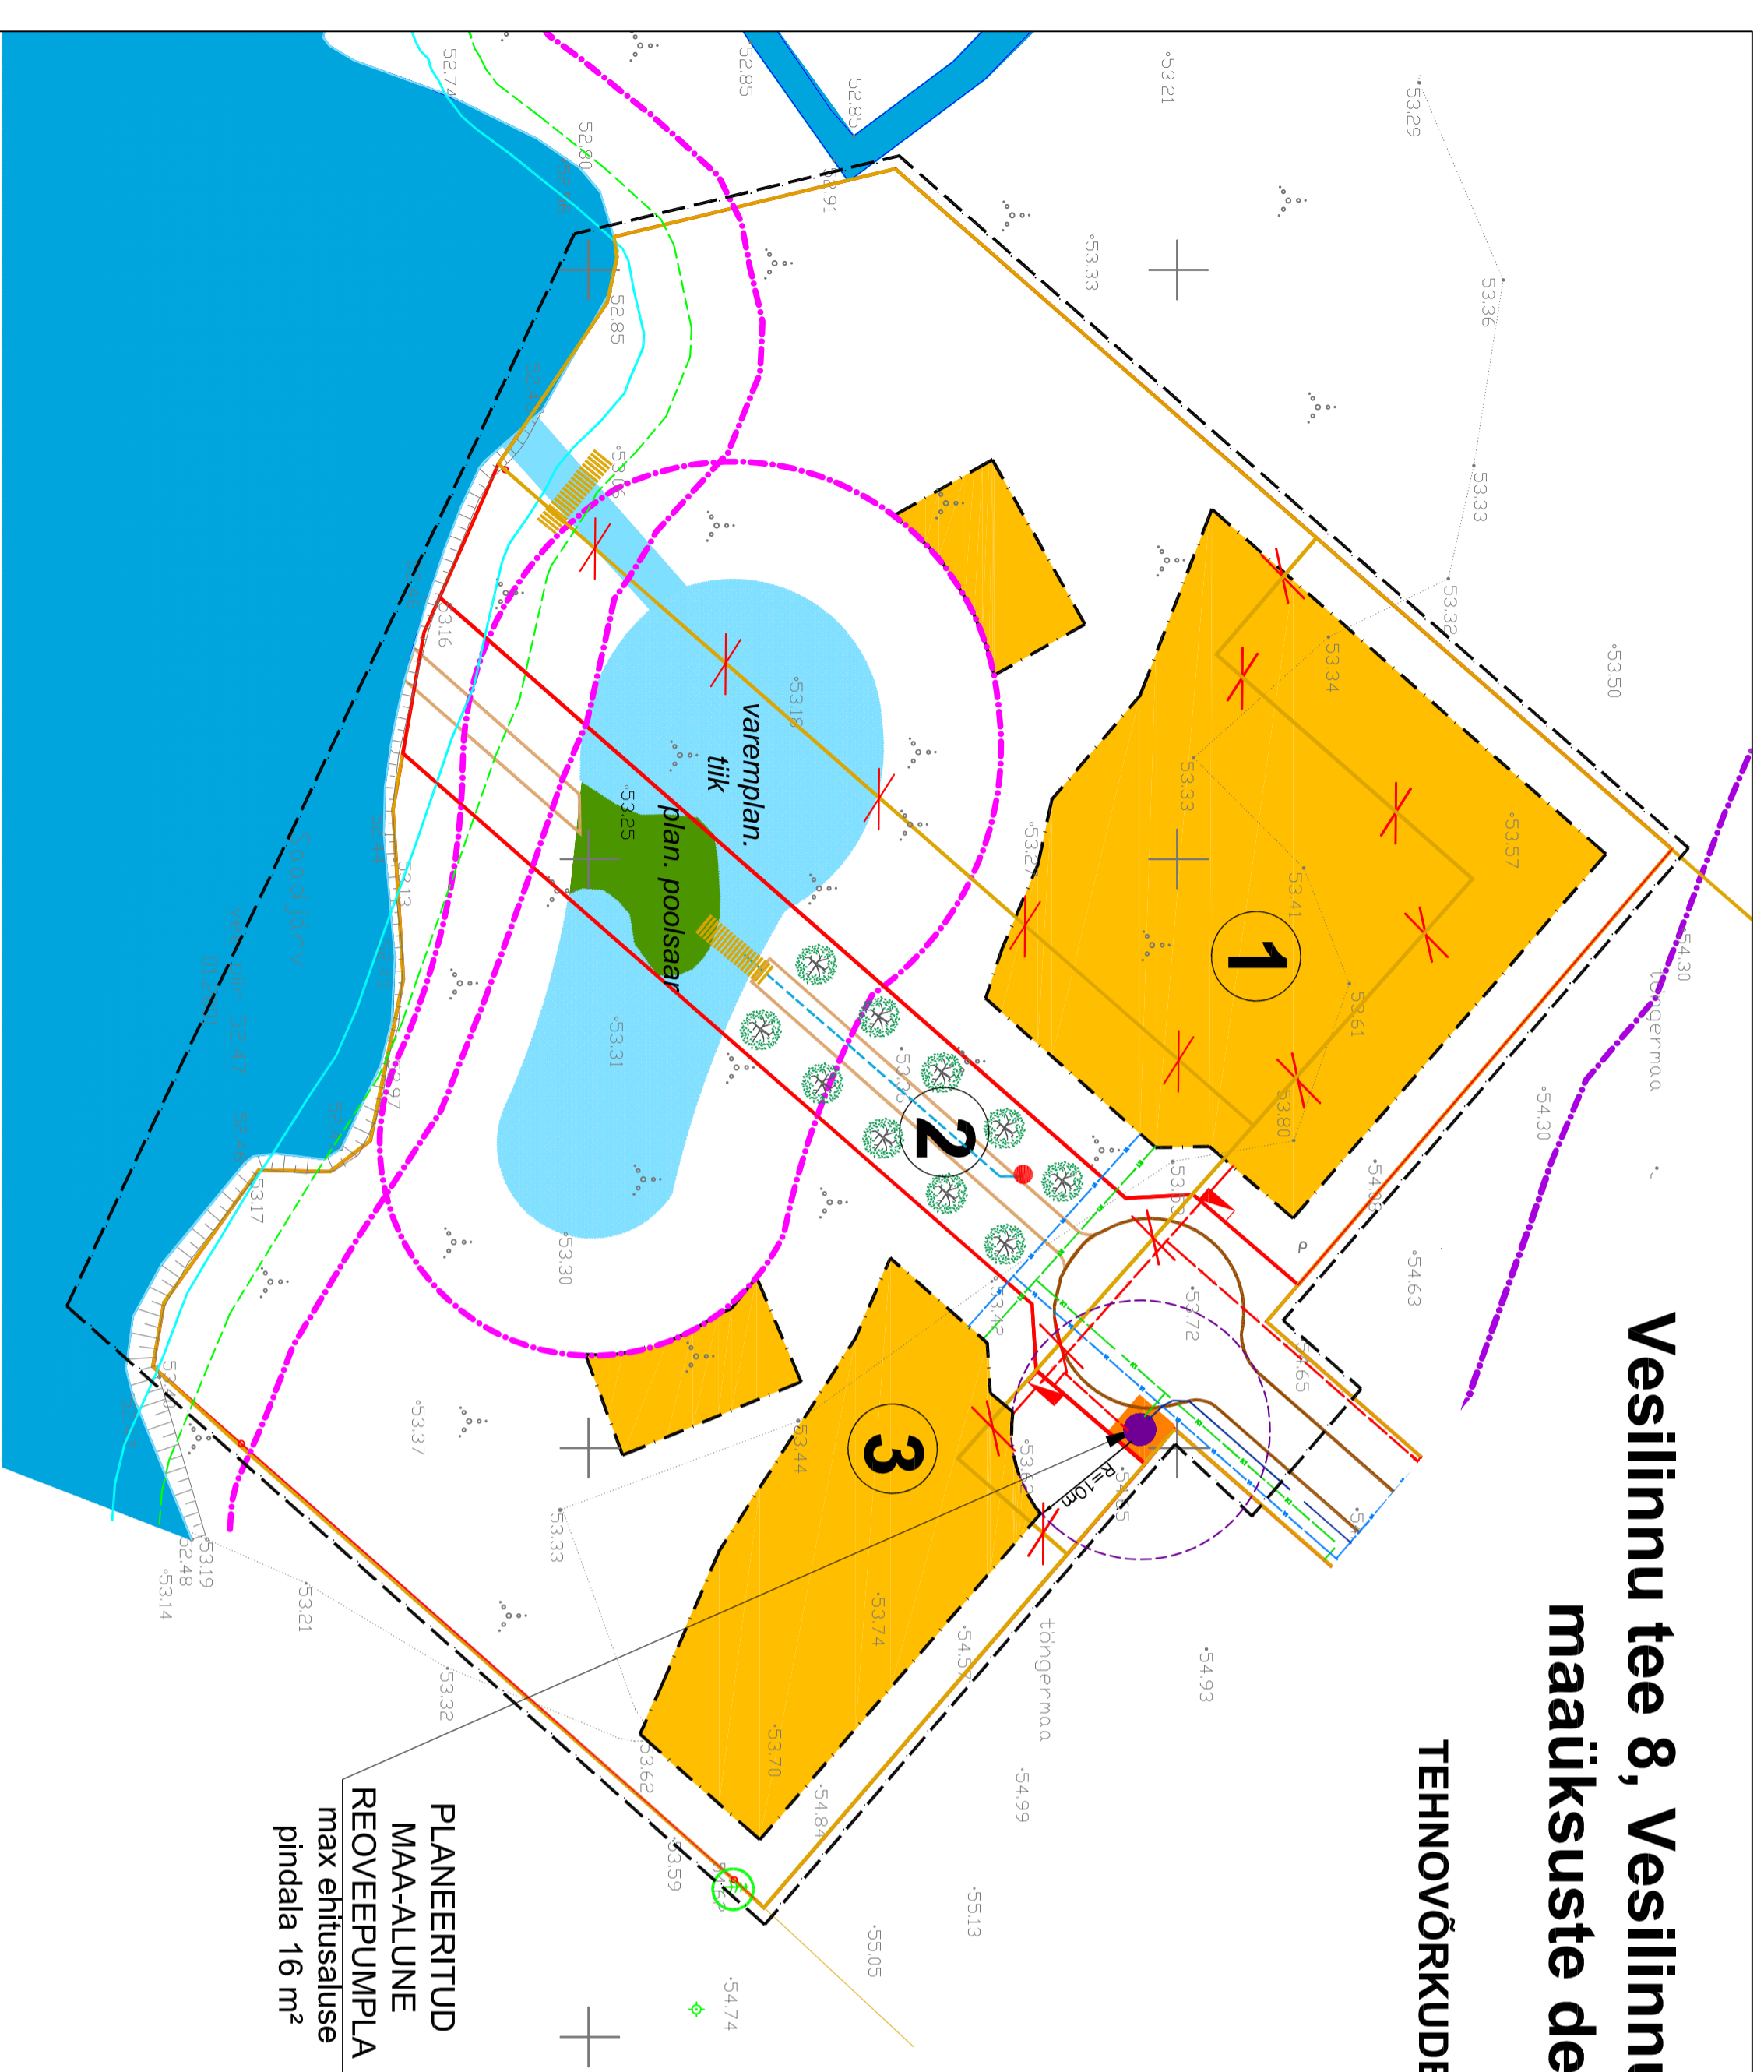

PLANEERITUD
MAA-ALUNE
REOVEEPUMPLA
max ehitusajalise
pindala 16 m²

TINGMÄRGID	
	DETAILPLANEERINGUALA PIIR
	OLEMASOLEV KRUNDI PIIR
	PLANEERITUD KRUNDI PIIR
	SAADJÄRVE VEEKOGU PIIR VASTAVALT PÕHIKARDILE (vt märkused pkt 2)
	SAADJÄRVE KALDA KALLASRAIDA 4 M
	SAADJÄRVE KALDA VEEKAITSE- JA EHTUSKEELUVÕND 10 M (vt märkused pkt 1)
	SAADJÄRVE KALDA PIIRANGUVÕND 100 M (vt märkused pkt 2)
	PLANEERITUD REOVEEPUMPLA KULA 10 M
	PLANEERITUD VEETORU
	PLANEERITUD SURVEKANALISATSIOONITORU
	PLANEERITUD ISEVOOLNE KANALISATSIOONITORU
	PLANEERITUD MADALPINGE ELEKTRIKABEEL
	OLEMASOLEVALIV TULETORJALE VEEVÕTUTORU KOOS VEEVÕTUKAEVUGA
	PLANEERITUD HOONESTUSALA
	PLANEERITUD EHTUSALA
	PLANEERITUD SÕIDUTEE
	PLANEERITUD KÕNNITEE
	OLEMASOLEVALIV VEEALASADAJARV
	PLANEERITUD VEEALAYTIK, KRAAV
	PLANEERITUD SAAREKE
	PLANEERITUD PURRE
	OLEMASOLEVALIV KÕRGHALLASTUS
	PLANEERITUD KÕRGHALLASTUS
	PROJEKTEERITUD REOVEEPUMPLA (vt märkused pkt 4)
	PLANEERITUD ELEKTRILITUMISKUP
	PLANEERITUD LIKVIDEERITAV OBJEKT

- Märkused:**
- Vastavalt kehtestatud Saadjärve küla ÜÜ Raudas § Ko ja Vaht kinnistute ja Maasingu kinnistu osaliselt planeeringule on planeeringuala piires vähendatud ehituskõeluvõndi 50-ilt meetrilt 10-le meetrile.
 - Veekogu piir on joonisele kantud põhikaardilt (alus: looduskaitseasendus §35 lg 2), mis on võetud lähtejooniks veekaitsevõndi, ehituskõel- ja piiranguvõndi määramiseks.

- Geo-alus mõõtkavas 1:500 on koostatud AS Brom poolt 02.01.2001 a., töö nr M-230. Koordinaadid L-EST 92 ja kõrgused Bati süsteemis.
- Reoveepumpla on joonisele kantud vastavalt Saadjärve küla Vesilinnu tee 1 kuni 8 kinnistute vee- ja kanalisatsioonivõrgu projektile (koostanud FIE Mati Salumäe, töö nr. 11/11).
- Detailplaneeringu jooniste juurde kuulub lahutamatu osana detailplaneeringu seletuskiri.

<p>Maastikuarhitektuurbüroo TERAV KERA OÜ Reg. nr: 11319822 Saratuu 2, 50705 Tartu e-post: teravkera@gmail.com www.teravkera.ee</p>	Planeeringu koostamisest huvitatud isik	
	OÜ Kondsor	Vesilinnu tee 8, Vesilinnu ranna ja Vesilinnu tee maüksuste detailplaneering
Maastikuarhitekt-planeerija Jane Asper	Joonise nimetus TEHNOVÕRKUDE PLANEERING	
Kuupäev juuli 2013	Joonis 5	Jooniseid 6
	Moot 1:500	Töö nr DP-01-2012