

KRUNDI EHTTUSÕIGUS

krundi pos nr /pindala	krundi kasutamise siltotstarve
hoone	hoone
suurim arv	suurim arv
krundi pindala	hoone pindala
	hoone korruse arv

OÜ Raadimõisa Gaas

üle vaadatud
T. Ruumaa
4.05.2012


KOOSTÖÖ

OÜ Jaatusvõrk

kooskoostatud
E. Kitsnik
4.05.2012
Tööprojektiid kooskoostatada
täiendavalt.

AS Elion Ettevõtted
üle vaadatud
K. Ütt-Ütti
17.04.2012 e-mail

AS Tartu Veevärk
üle vaadatud
P. Pindmaa
4.05.2012

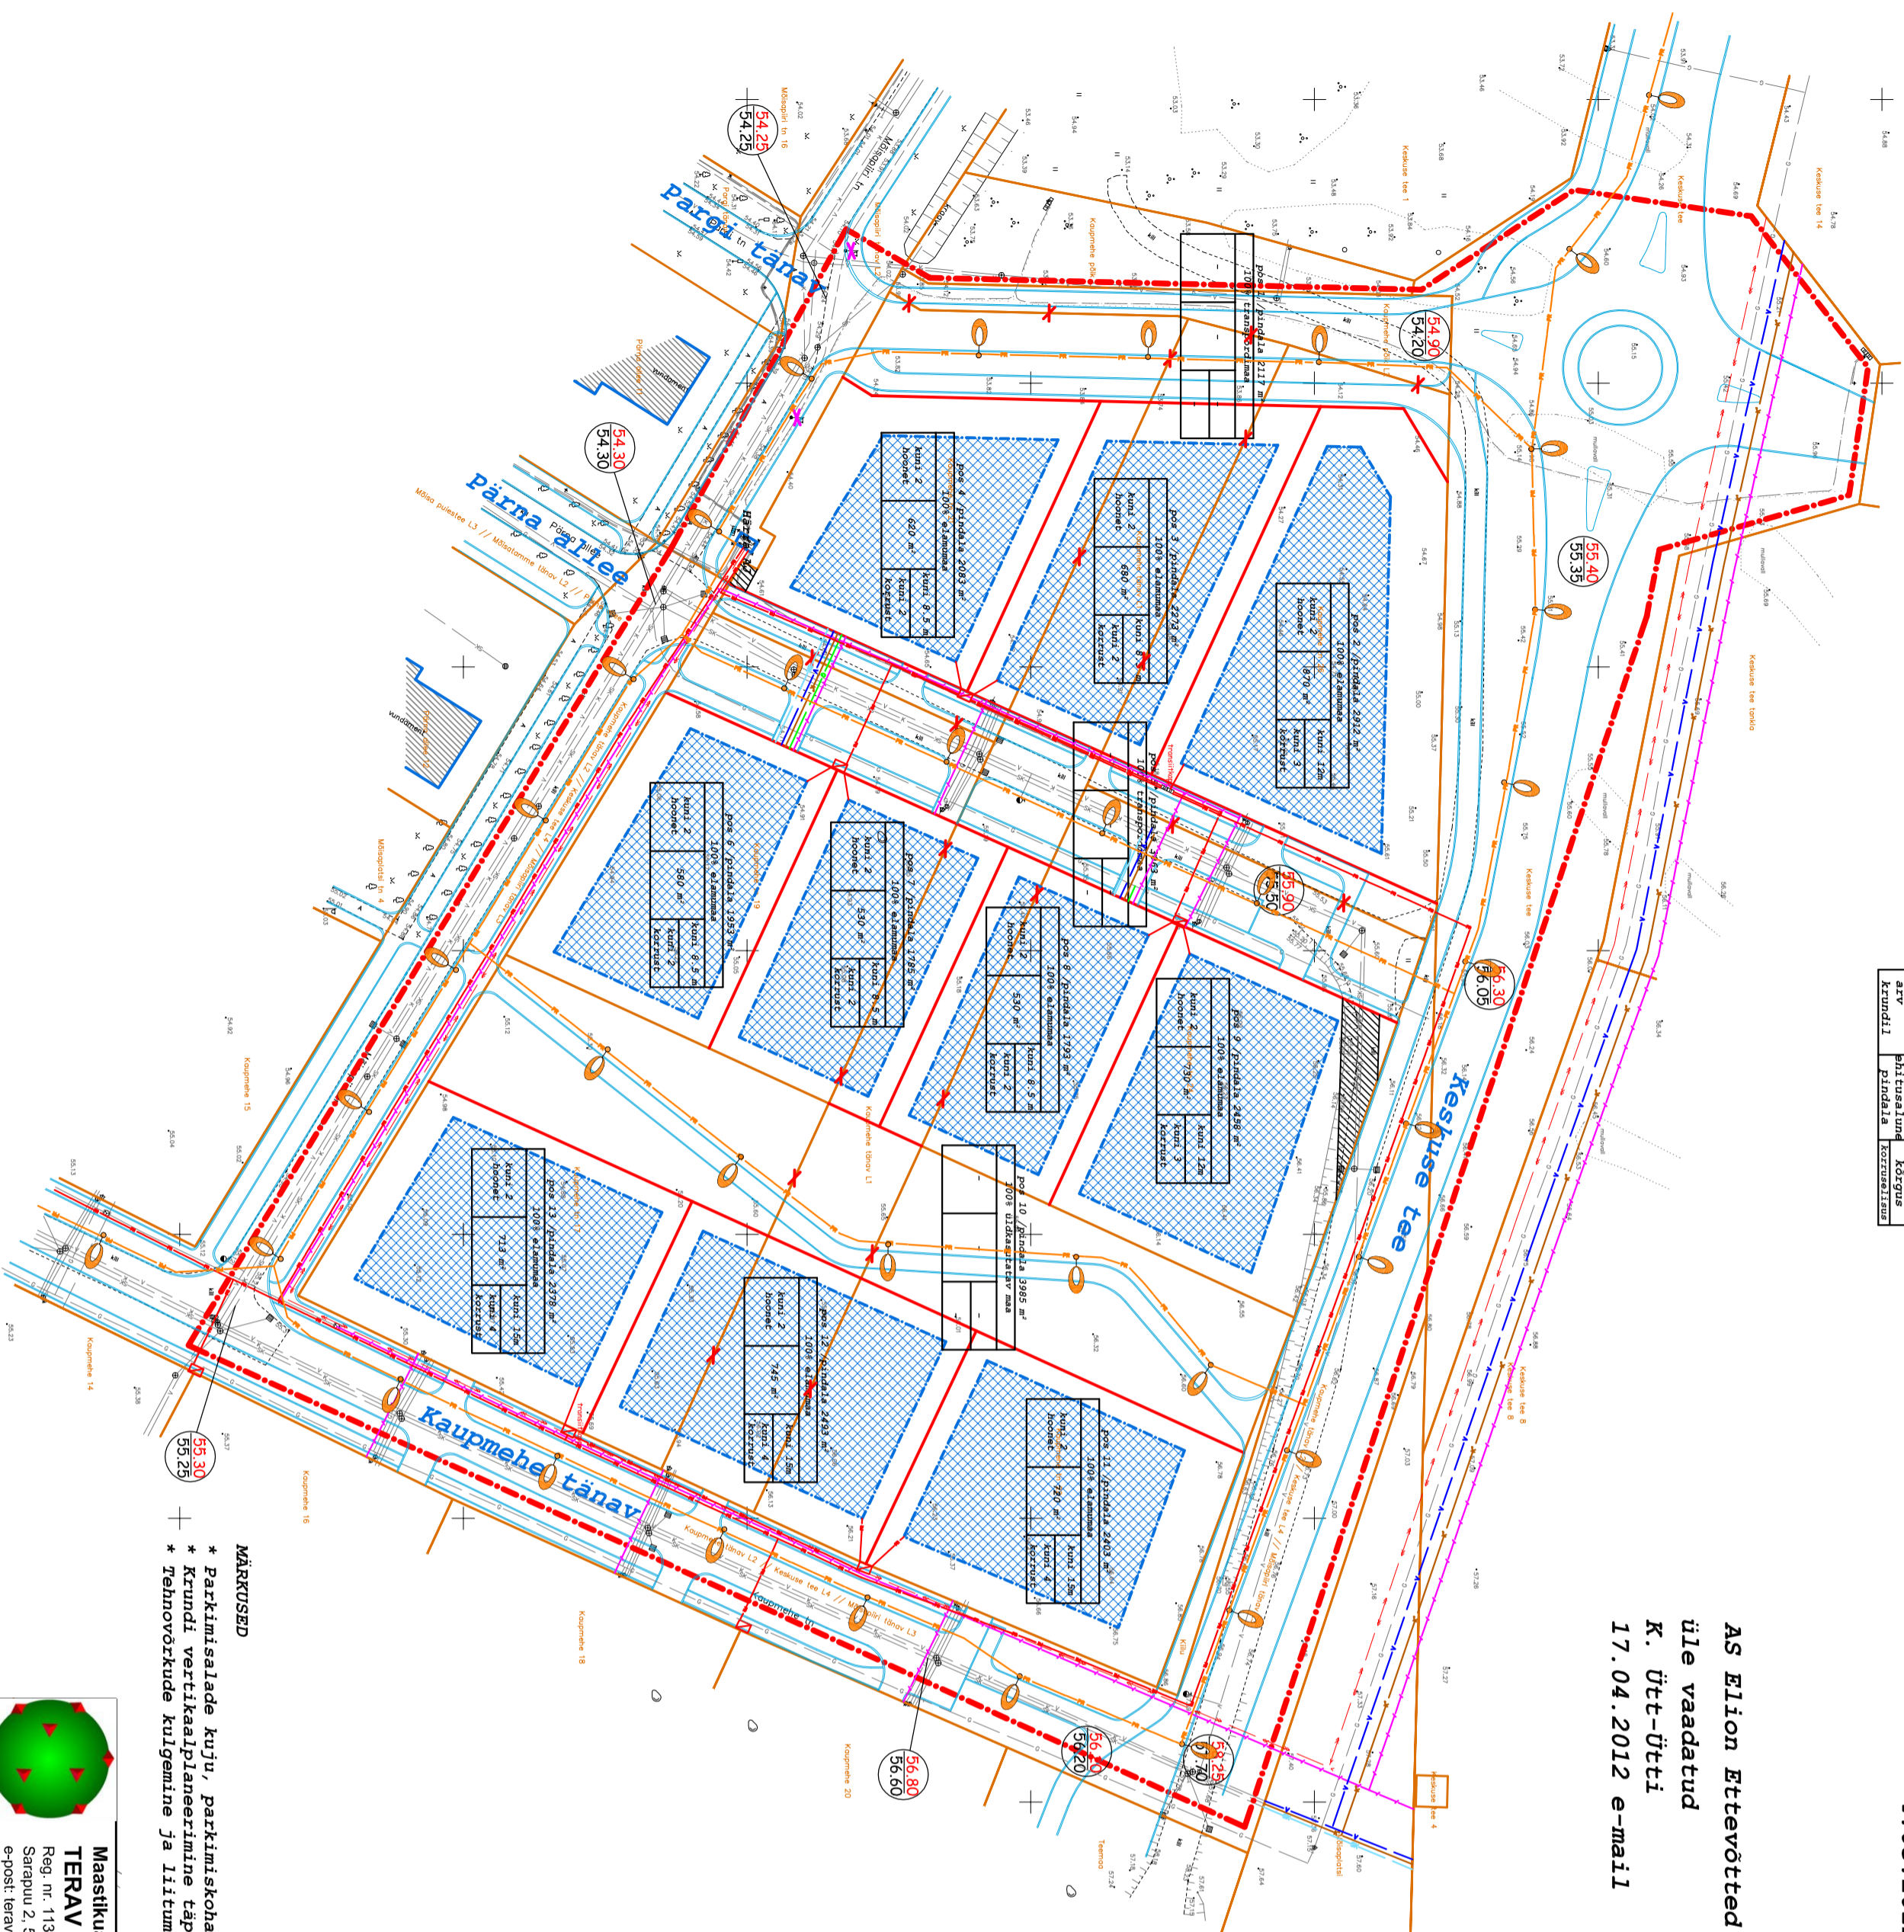


TINGMÄRGID

	DETAALPLANEERINGUALA PIIR
	SÄILIV MAARKSUSE PIIR
	LIVIDERITAV KRUNDI PIIR
	PLANEERITUD KRUNDI PIIR
	SÄILIV KAPITAALNE EHTIS
	PLANEERITUD HOONEVUSALA
	PLANEERITUD TEEVÕRUMED
	SERVITUTUDI SEADMISE VALADUSEGA ALA
	LIVIDERITAV OBJEKT
	PLANEERITUD ABSOLUUTKORGUS
	OLEMASOLEV ABSOLUUTKORGUS
	OLEMASOLEV ELEKTRIKABEEL
	OLEMASOLEV KANALISATSIOONITRASS
	OLEMASOLEV SIDETRASS
	OLEMASOLEV VEETRASS
	OLEMASOLEV SADEVEERKANALISATSIOONITRASS
	OLEMASOLEV HÜDRANT
	OLEMASOLEV GAASTRASS
	PLANEERITUD SIDETRASSI KORIDOR
	PLANEERITUD KANALISATSIOONITRASS
	PLANEERITUD M/P MAKKAABEL
	PLANEERITUD LIITUMISKIIP
	PLANEERITUD GAASTRASS
	PLANEERITUD VEETRASS
	PLANEERITUD SADEVEERKANALISATSIOONITRASS
	PLANEERITUD K/P MAKKAABEL
	PLANEERITUD TÄNAVAVÕLGUSTUS

MÄRKUSED

- * Parkimisalade kuni parkimisvõrkude arv ja liikluskorraldus krunდი täpsustatakse hoone projektiga.
- * Krunდი vertikaalplaneerimine täpsustatakse hoone projektiga.
- * Tehnoveerke kulgemine ja liitumispunktid asukohad täpsustatakse projektteerimise käigus.

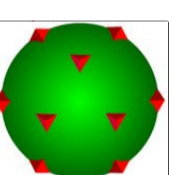

Maastikuarhitektuuribüroo

TERAV KERA OÜ

Reg. nr. 11319822
Sargapuu 2, 50705 Tartu
e-post: teravkera@tnmail.com
www.teravkera.ee

Maastikuarhitekt-planeerija

Jane Asper

Kuupäev
aprill 2012

Planeeringu koostamisest huvitatud isik

OÜ Raadimõisa Kinnisvara

Töö nimetus
Kaupmehe tn 17, 19, 21, 22, 24, 26 maaukuste ja lähiala
detailplaneering

Joonise nimetus
TEHNOVÕRKUDE PLANEERING

Joonis	5	Jooniseid	6	Mõõt	1:1000	Töö nr	DP - 3-2012
--------	---	-----------	---	------	--------	--------	-------------