


### Leppemärgid

- Planeeringuala piir
- Olemasolev kinnistupiir
- Halduskuse piir
- Olemasolev madalpingeõhuliin
- Elektriini kaitsevöönd
- Kraav
- Maaparandusüsteemi eesvool
- Eesvoolu piiranguvöönd
- Eesvoolu ehituskeeluvöönd
- Veekogu
- Amme jõe veekaitsevöönd
- Amme jõe ehituskeeluvöönd
- Amme jõe piiranguvöönd
- Tee
- Teesst tulenevad piirangud
- Soovituslik sissepääs krundile
- Peale geotaluse moodistamist ehitatud trupp
- Olemasolevad hooned

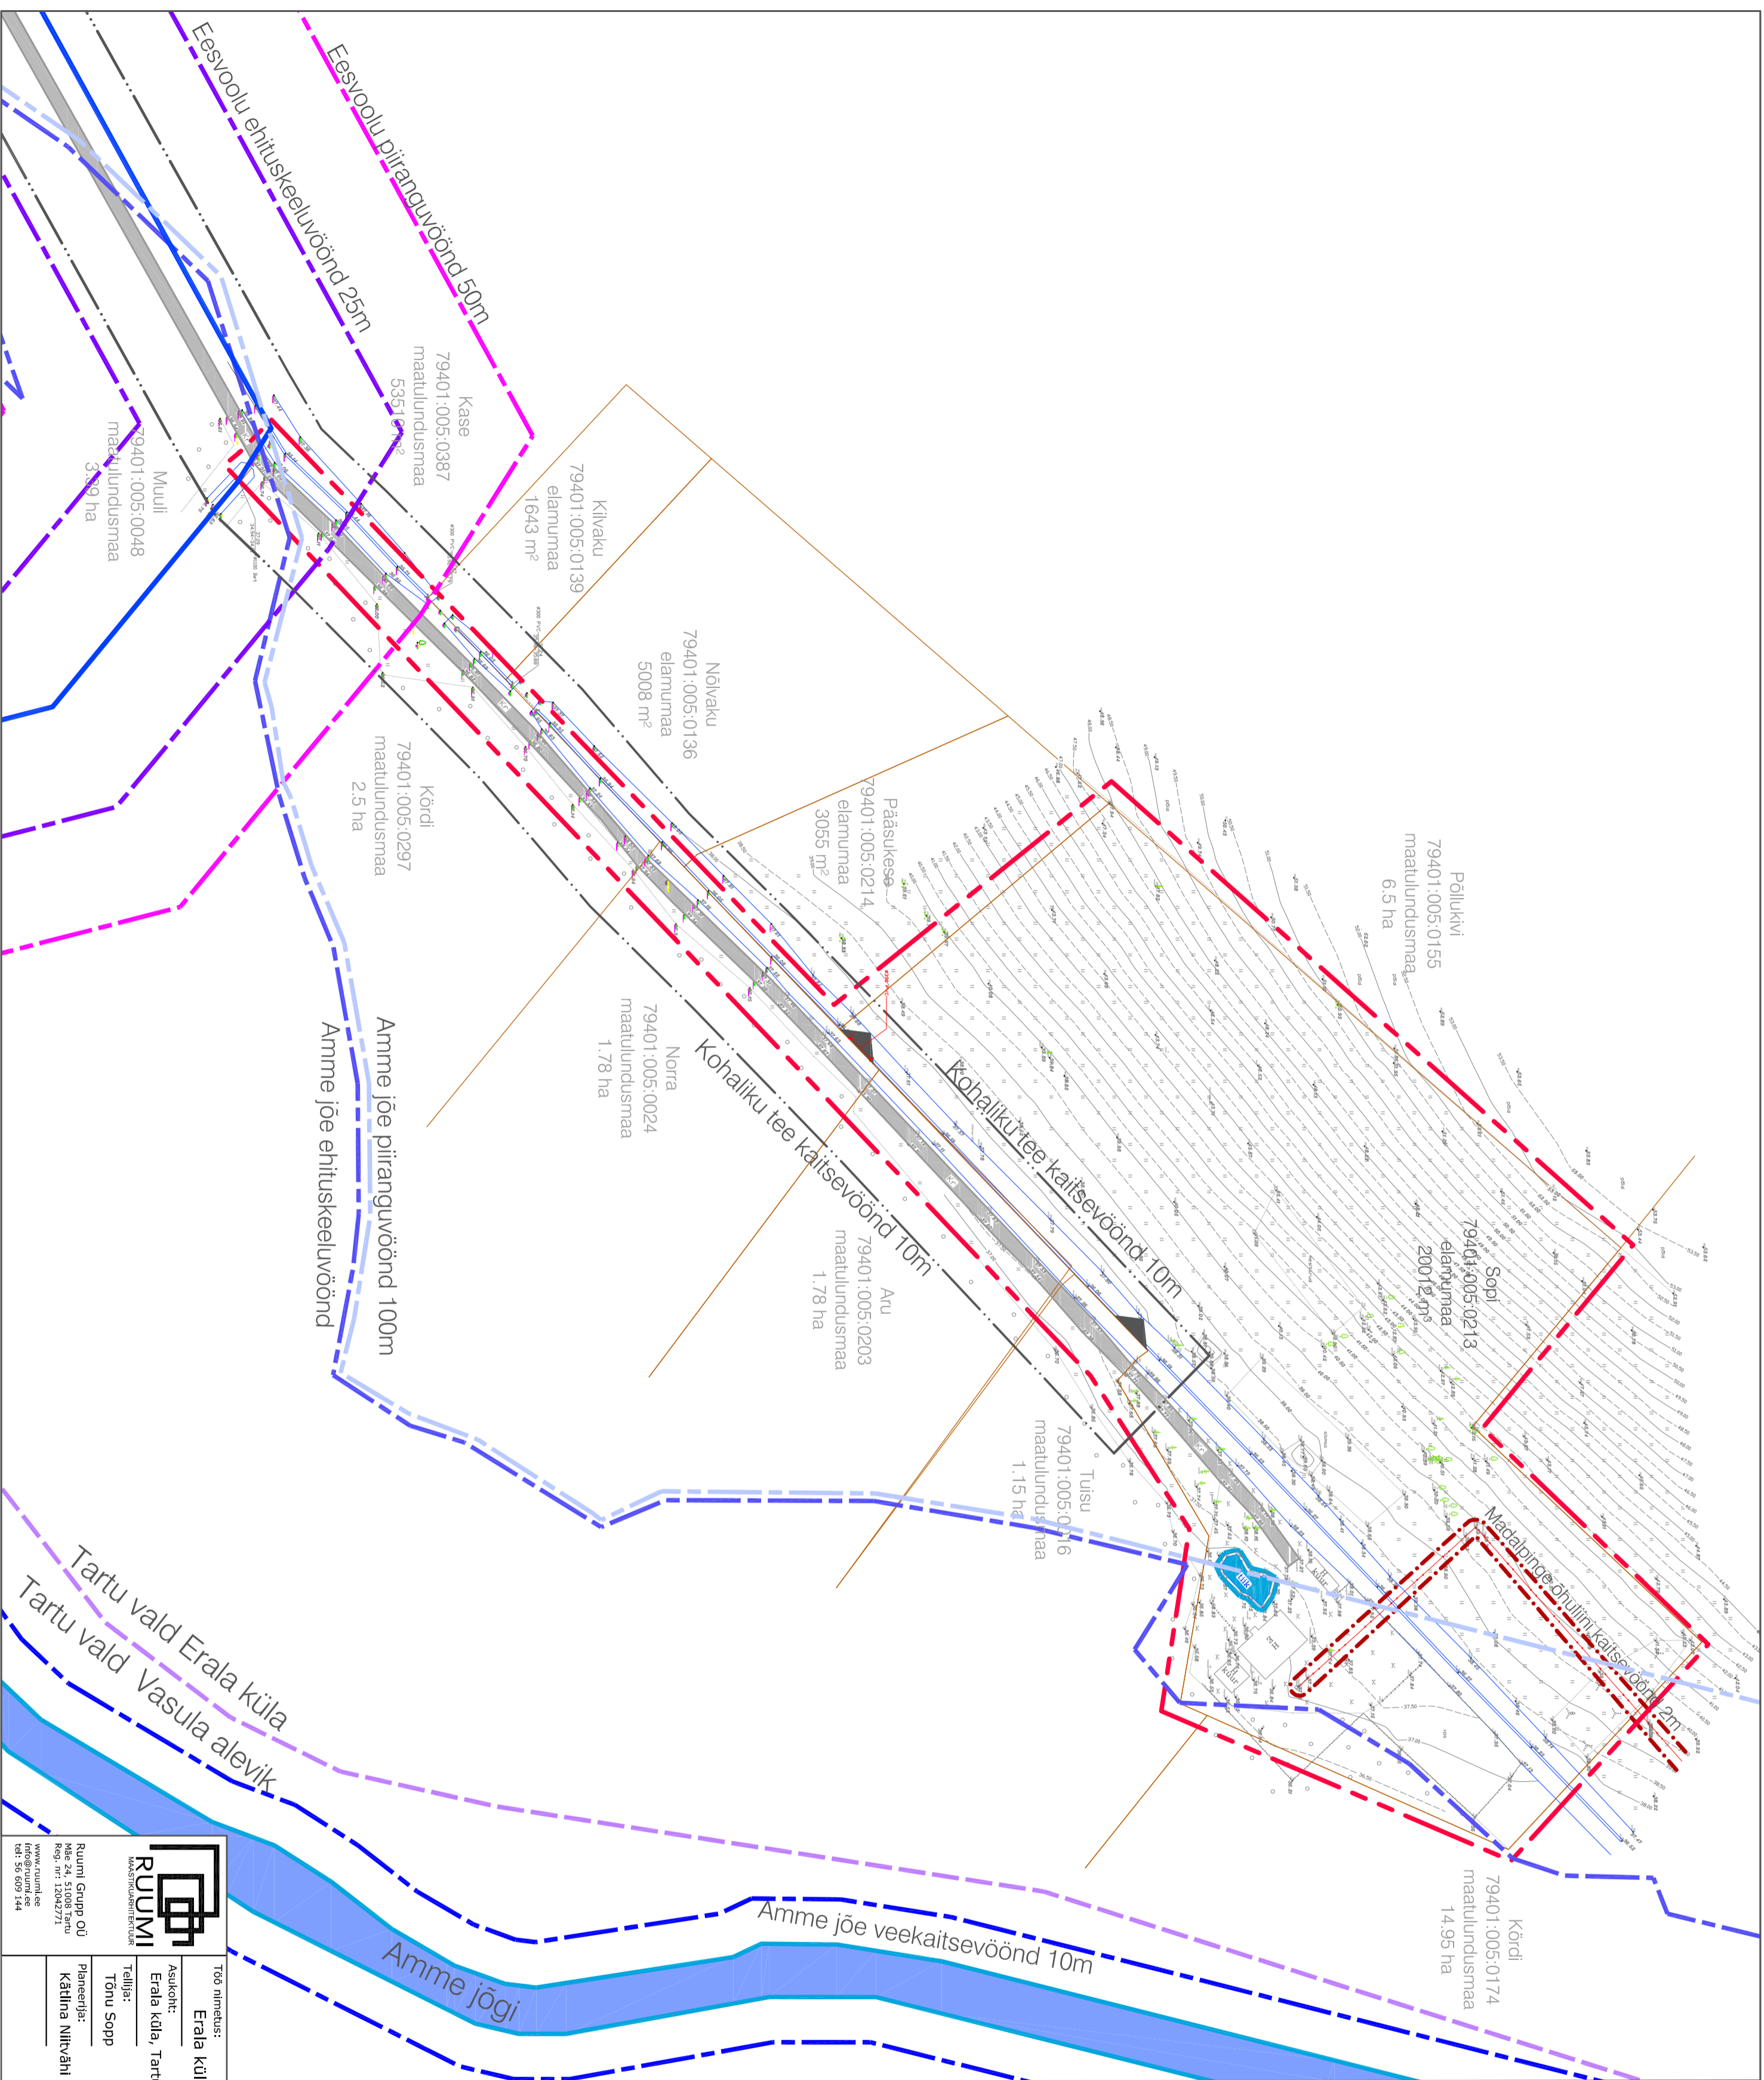

**MÄRKUSED:**  
Detailplaneeringu koostamise aluseks on geodeetiline alusplaan täpsusastmega 1:500. Koostaja OÜ Wew (reg nr: 10213694, litsentsid: MTR EG 10213694-0001; 702 MA), töö nr GEO-079-13 (24.05.2013)

Töö nimetus: Erala külas asuva Sopi maaukuse ja lähiala detailplaneering

Asukoht: Erala küla, Tartu vald, Tartumaa

Töös number: DP-07/05-2013

Mõõtkava: M 1:1000

Formaat: A2

Joonise nr: 3/5

**RUUMI**  
MAASTUURITARKUS

Ruumi Grupp OÜ  
Reg nr: 13042770  
Reg nr: 13042770  
www.ruumi.ee  
tel: 56 609 144

Töö nimetus:	Erala külas asuva Sopi maaukuse ja lähiala detailplaneering
Asukoht:	Erala küla, Tartu vald, Tartumaa
Töös number:	DP-07/05-2013
Mõõtkava:	M 1:1000
Formaat:	A2
Joonise nr:	3/5