Künnapuu tn 1//3 maaüksuse detailplaneering

OLEMASOLEV OLUKORD

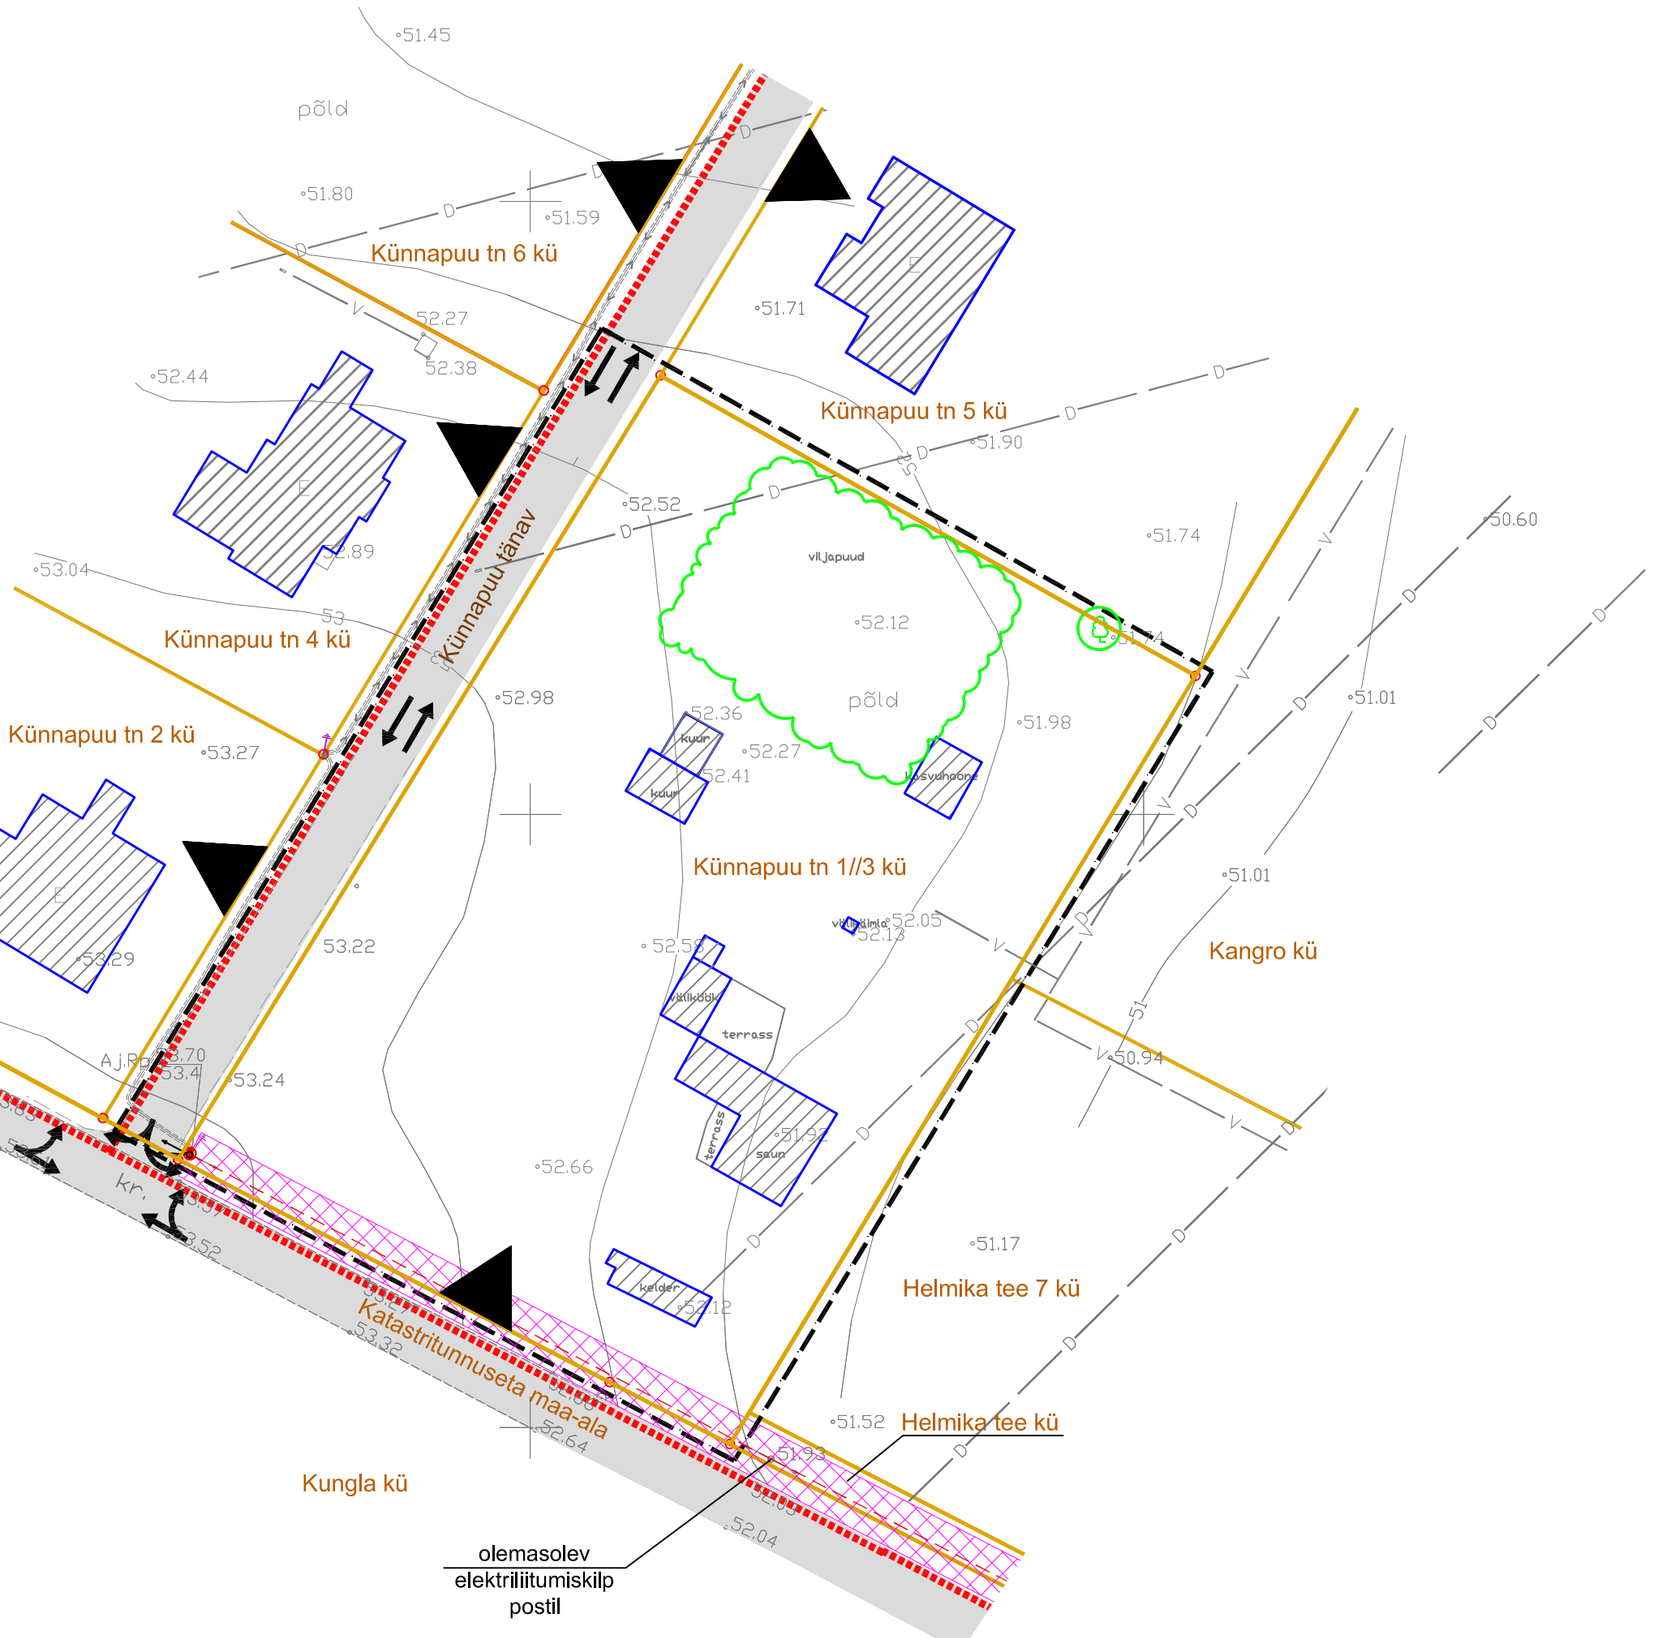

TINGMÄRGID

	DETAILPLANEERINGUALA PIIR
	OLEMASOLEV KRUNDI PIIR
	JALAKÄIJATE PÕHILISED LIIKUMISSUUNAD
	OLEMASOLEV 0,4 kV ELEKTRIÕHULIIN
	OLEMASOLEV 0,4 kV ELEKTRIKAABEL
	OLEMASOLEV VEETORU
	OLEMASOLEV DRENAAŽITORU
	OLEMASOLEV HOONE
	OLEMASOLEV SÕIDUTEE
	OLEMASOLEVAD SÕIDUSUUNAD
	OLEMASOLEV JUURDEPÄÄS KRUNDILE
	OLEMASOLEV HALJASTUS/VILJAPUU ISTIKUD

Märkused:

1. Geodeetiline alusplaan M 1:500 on koostatud OÜ Brom Maamõõtmine poolt 19.12.2005 ja 03.02.2006 (litsentsi nr. EG 10009077-0001; 04.04.2003), töö nr. G-329. Geoalust on kaasajastatud 02.11.2007. Koordinaadid L-EST' 97 süsteemis. Kõrgused Balti süsteemis. Geo-alust on kaasajastatud okt.2013.

2. Detailplaneeringu jooniste juurde kuulub lahutamatu osana detailplaneeringu seletuskiri.

Maastikuarhitektuuribüroo
TERAV KERA OÜ
Reg. nr. 11319822
Sarapuu 2, 50705 Tartu
e-post: teravkera@gmail.com
www.teravkera.ee

Planeeringu koostamisest huvitatud isikud	Veronika Räiha
Töö nimetus	Künnapuu tn 1//3 maaüksuse detailplaneering
Maastikuarhitekt-planeerija	Jane Asper
Joonise nimetus	OLEMASOLEV OLUKORD

Kuupäev	Joonis	Jooniseid	Mõõt	Töö nr
oktoober 2013	3	5	1:500	DP-6-2013