


Kaasiku ja Taga-Kaasiku maüksuste ja lähiala detailplaneering

OLEMASOLEV OLUKORD

TINGMÄRGID

	DETAILPLANEERINGUALA PIIR
	OLEMASOLEV KRUNDI PIIR
	MURI/AIDASOO EESVOOLU VEERPIIR VASTAVALT PÕHIKÄARKILE (Vt märksaad pkl. 3)
	MURI/AIDASOO EESVOOLU VEERKATSEÜHEND 1 M
	MURI/AIDASOO EESVOOLU EHTUSKEELÜHEND 25 M
	MURI/AIDASOO EESVOOLU PIIRANGÜHEND 50 M
	OLEMASOLEVA OMAPUHASTI KÜLA 10 M
	V.A. SEPTIK 5 M
	OLEMASOLEVALIIV HOONE
	OLEMASOLEV SOJUTEE
	OLEMASOLEVAD SOJUSUUMAD JA PÕHJED
	OLEMASOLEV KÕRGHALLASTUS

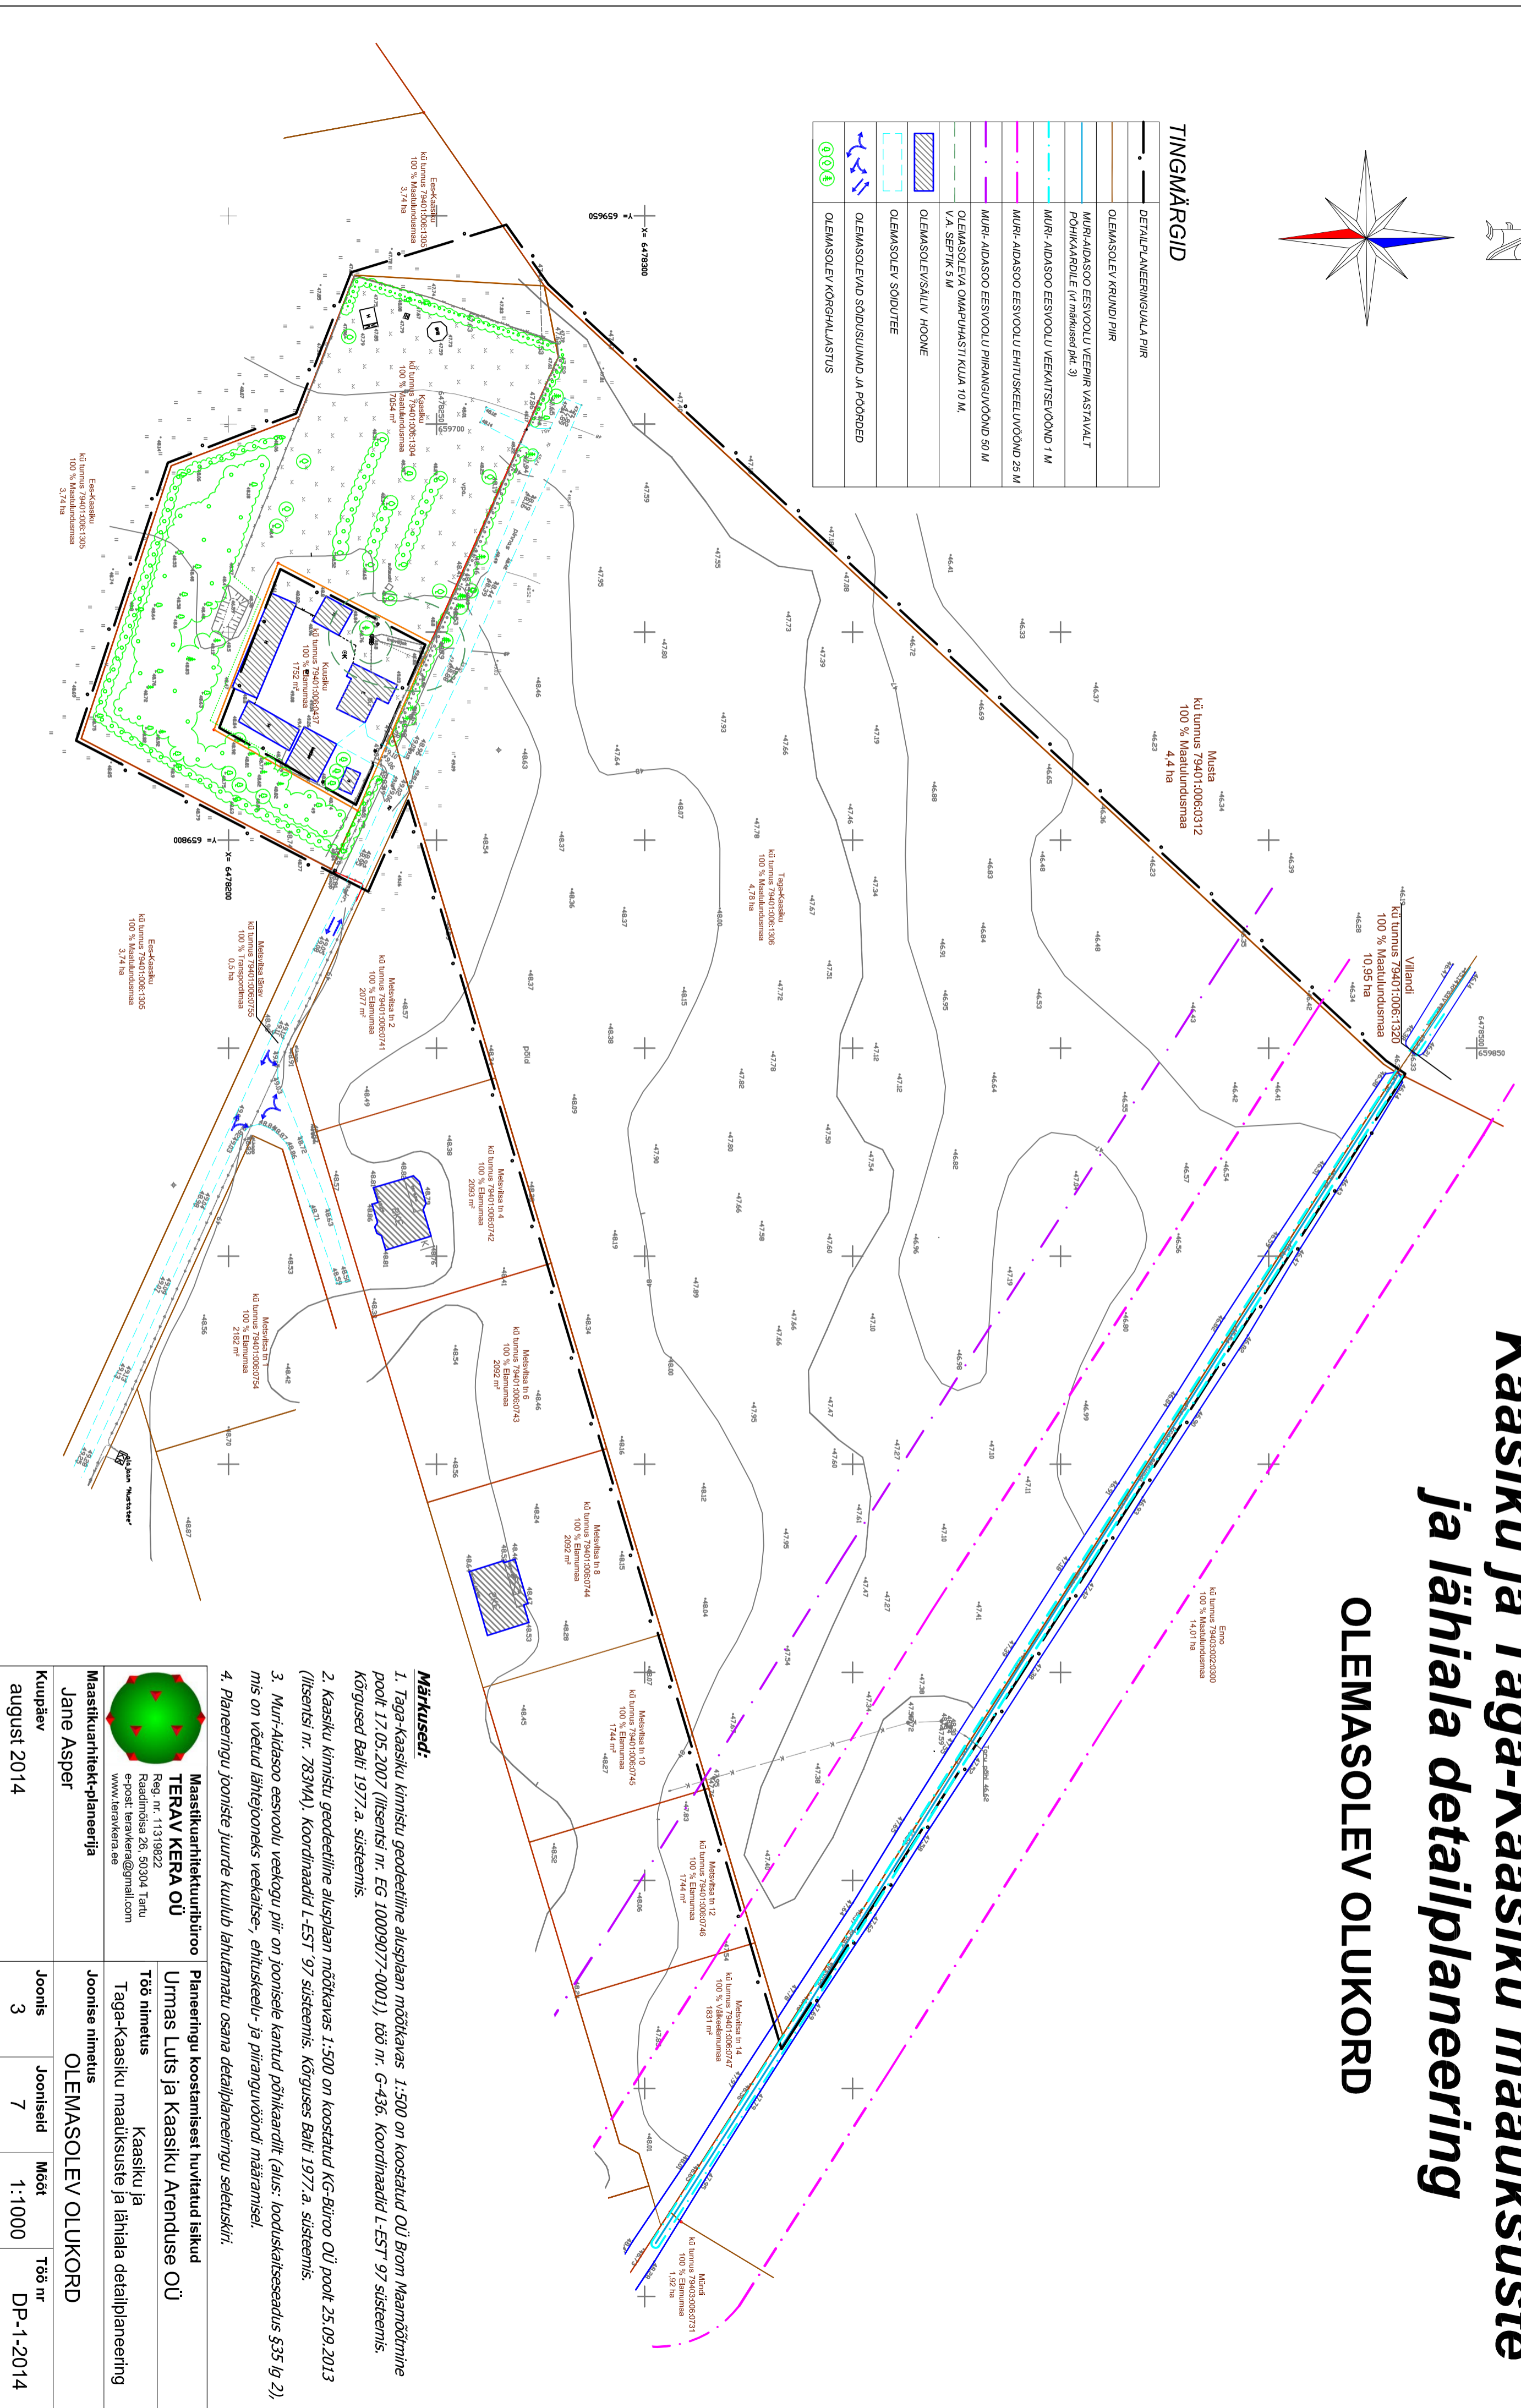

- Märkused:**
1. Taga-Kaasiku kinnistu geodeetiline alusplaan mõõtkavas 1:500 on koostatud OÜ Brom Maamõõtmine poolt 17.05.2007 (litsentsi nr. EG 10009077-0001), töö nr. G-436. Koordinaadid L-EST 97 süsteemis. Kõrgused Balti 1977. a. süsteemis.
 2. Kaasiku kinnistu geodeetiline alusplaan mõõtkavas 1:500 on koostatud KG-Büroo OÜ poolt 25.09.2013 (litsentsi nr. 783MA). Koordinaadid L-EST 97 süsteemis. Kõrgused Balti 1977. a. süsteemis.
 3. Muri-Aidasoo eesvoolu veekogu piir on joonisele kantud põhiäärilt (alus: looduskaitseseadus §35 lg 2), mis on võetud lähtetooneks veekaitse-, ehituskeel- ja piiranguvööndi määramiseks.
 4. Planeeringu joonise juurde kuulub lahutamatu osana detailplaneeringu selustuskiiri.

Maastikuarhitektuuribüroo
TERAV KERA OÜ
 Reg. nr. 11319822
 Raadinõisa 26, 50304 Taru
 e-post: teravkera@gmail.com
 www.teravkera.ee

Maastikuarhitekt-planeerija
Jane Asper

Maastikuarhitektuuribüroo
 Planeeringu koostamisest huvitatud isikud
 Urmas Luts ja Kaasiku Arenduse OÜ

Töö nimetus
 Kaasiku ja
 Taga-Kaasiku maüksuste ja lähiala detailplaneering

Joonise nimetus
 OLEMASOLEV OLUKORD

Kuupäev	Joonis	Jooniseid	Mõõt	Töö nr
august 2014	3	7	1:1000	DP-1-2014