
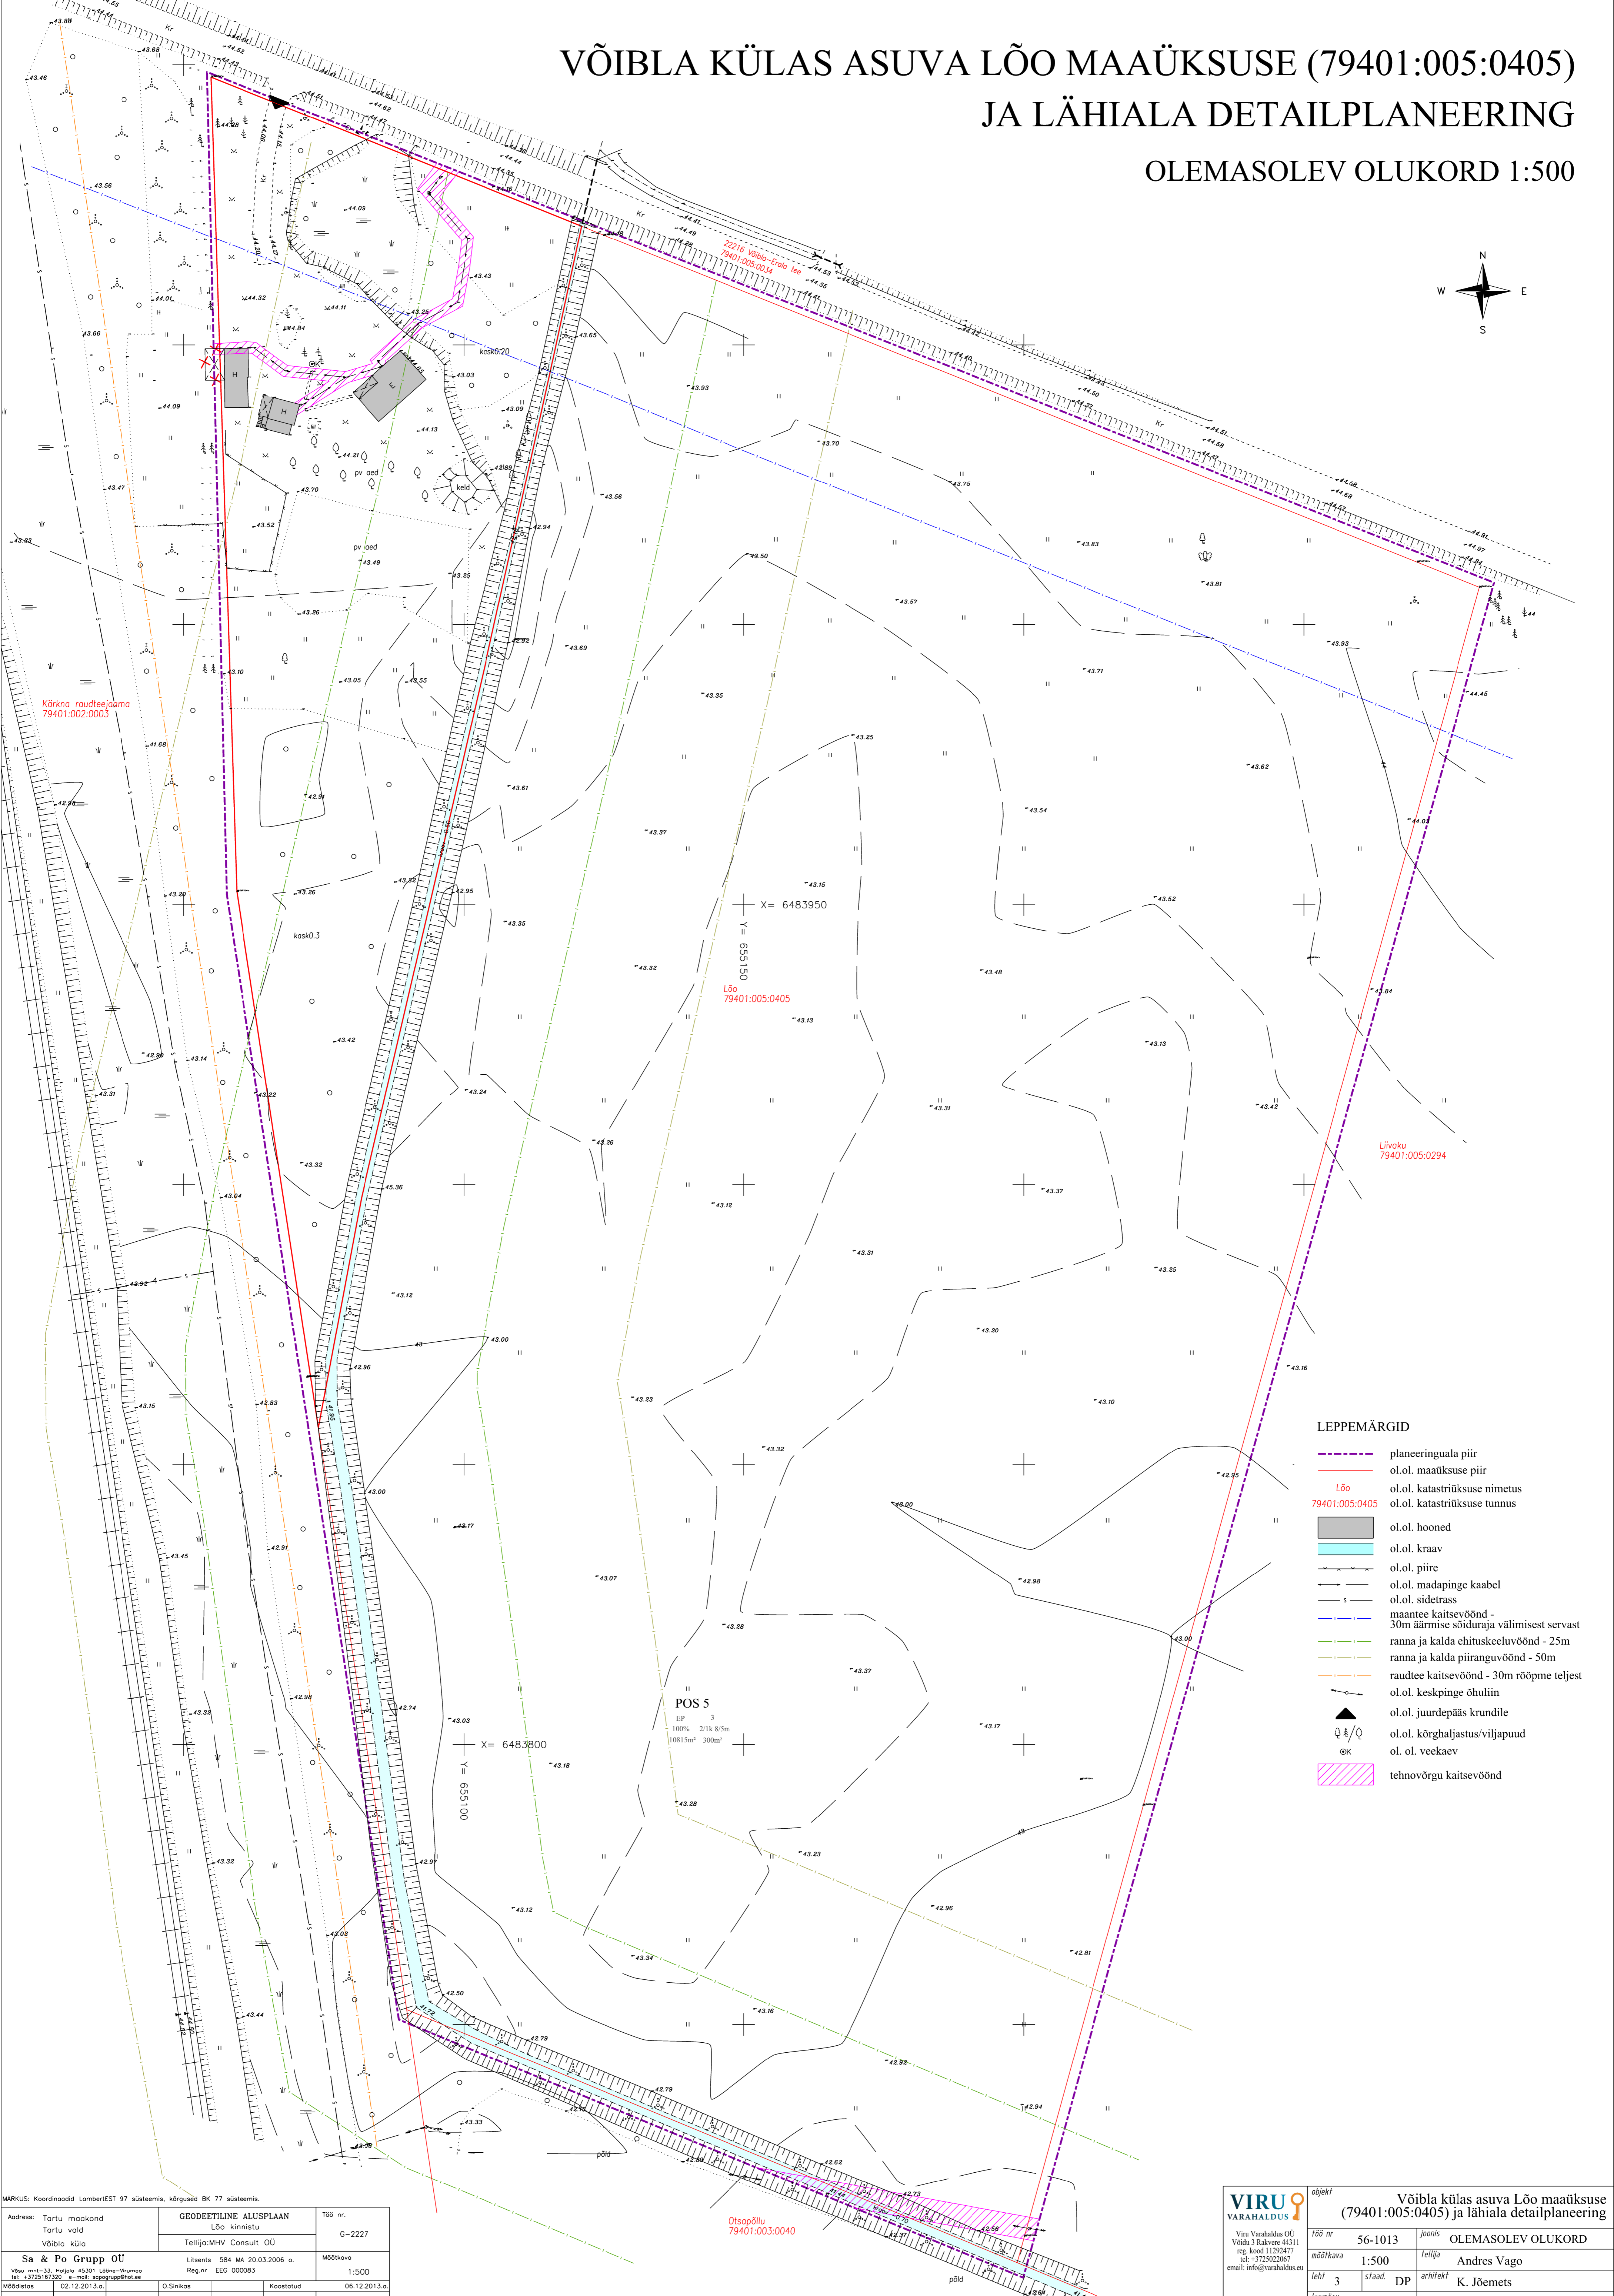


VÕIBLA KÜLAS ASUVA LÕO MAAÜKSUSE (79401:005:0405) JA LÄHIALA DETAILPLANEERING

OLEMASOLEV OLUKORD 1:500

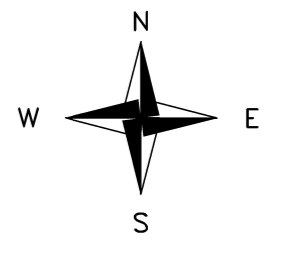

- LEPPEMÄRGID**
- planeeringuala piir
 - o.l.o. maauksuse piir
 - Lõo
 - 79401:005:0405
 - o.l.o. katastrüksuse nimetus
 - o.l.o. katastrüksuse tunnus
 - o.l.o. hooned
 - o.l.o. kraav
 - o.l.o. piire
 - o.l.o. madapinge kaabel
 - o.l.o. sidetrass
 - maantee kaitsevöönd - 30m äärmise sõiduraja välimisest servast
 - ranna ja kalda chituskeeluvöönd - 25m
 - ranna ja kalda piiranguvöönd - 50m
 - raudtee kaitsevöönd - 30m rööpme teljest
 - o.l.o. keskpinge õhuliin
 - o.l.o. juurdepääs krundile
 - o.l.o. kõrghaljastus/viljapuud
 - o.l.o. veekaev
 - tehnoõrgu kaitsevöönd

MÄRKUS: Koordinaadid Lambert'EST 97 süsteemis, kõrgused BK 77 süsteemis.

Address: Tartu maakond Tartu vald Võibla küla	GEODEETILINE ALUSPLAAN Lõo kinnistu Tellijä:MHV Consult OÜ	Töö nr. G-2227
Sa & Po Grupp OÜ Väru mnt-33, Hõigola 45301 Lõuna-Krümme tel: +3725167320, e-mail: koo@saandpo.ee	Litsents 584 MA 20.03.2006 a. Reg.nr EEG 000083	Mõõtkaava 1:500
Mõeldistat 02.12.2013.a.	O.Sinikas	Koostatud 06.12.2013.a.
Võistatub	R.Saar	lehti 1 leht 1

VIRU VARAHALDUS	objekt	Võibla külas asuva Lõo maauksuse (79401:005:0405) ja lähiala detailplaneering	
Viru Varahaldus OÜ Võidu 3 Rääkvere 44311 reg. kood 11292477 tel: +3725022067 email: info@varahaldus.eu	Töö nr	56-1013	joonis OLEMASOLEV OLUKORD
	mõõtkaava	1:500	tellijä Andres Vago
	leht	3	staad. DP
	arhitekt	K. Jõemets	
	kuupäev	16.06.2016	