
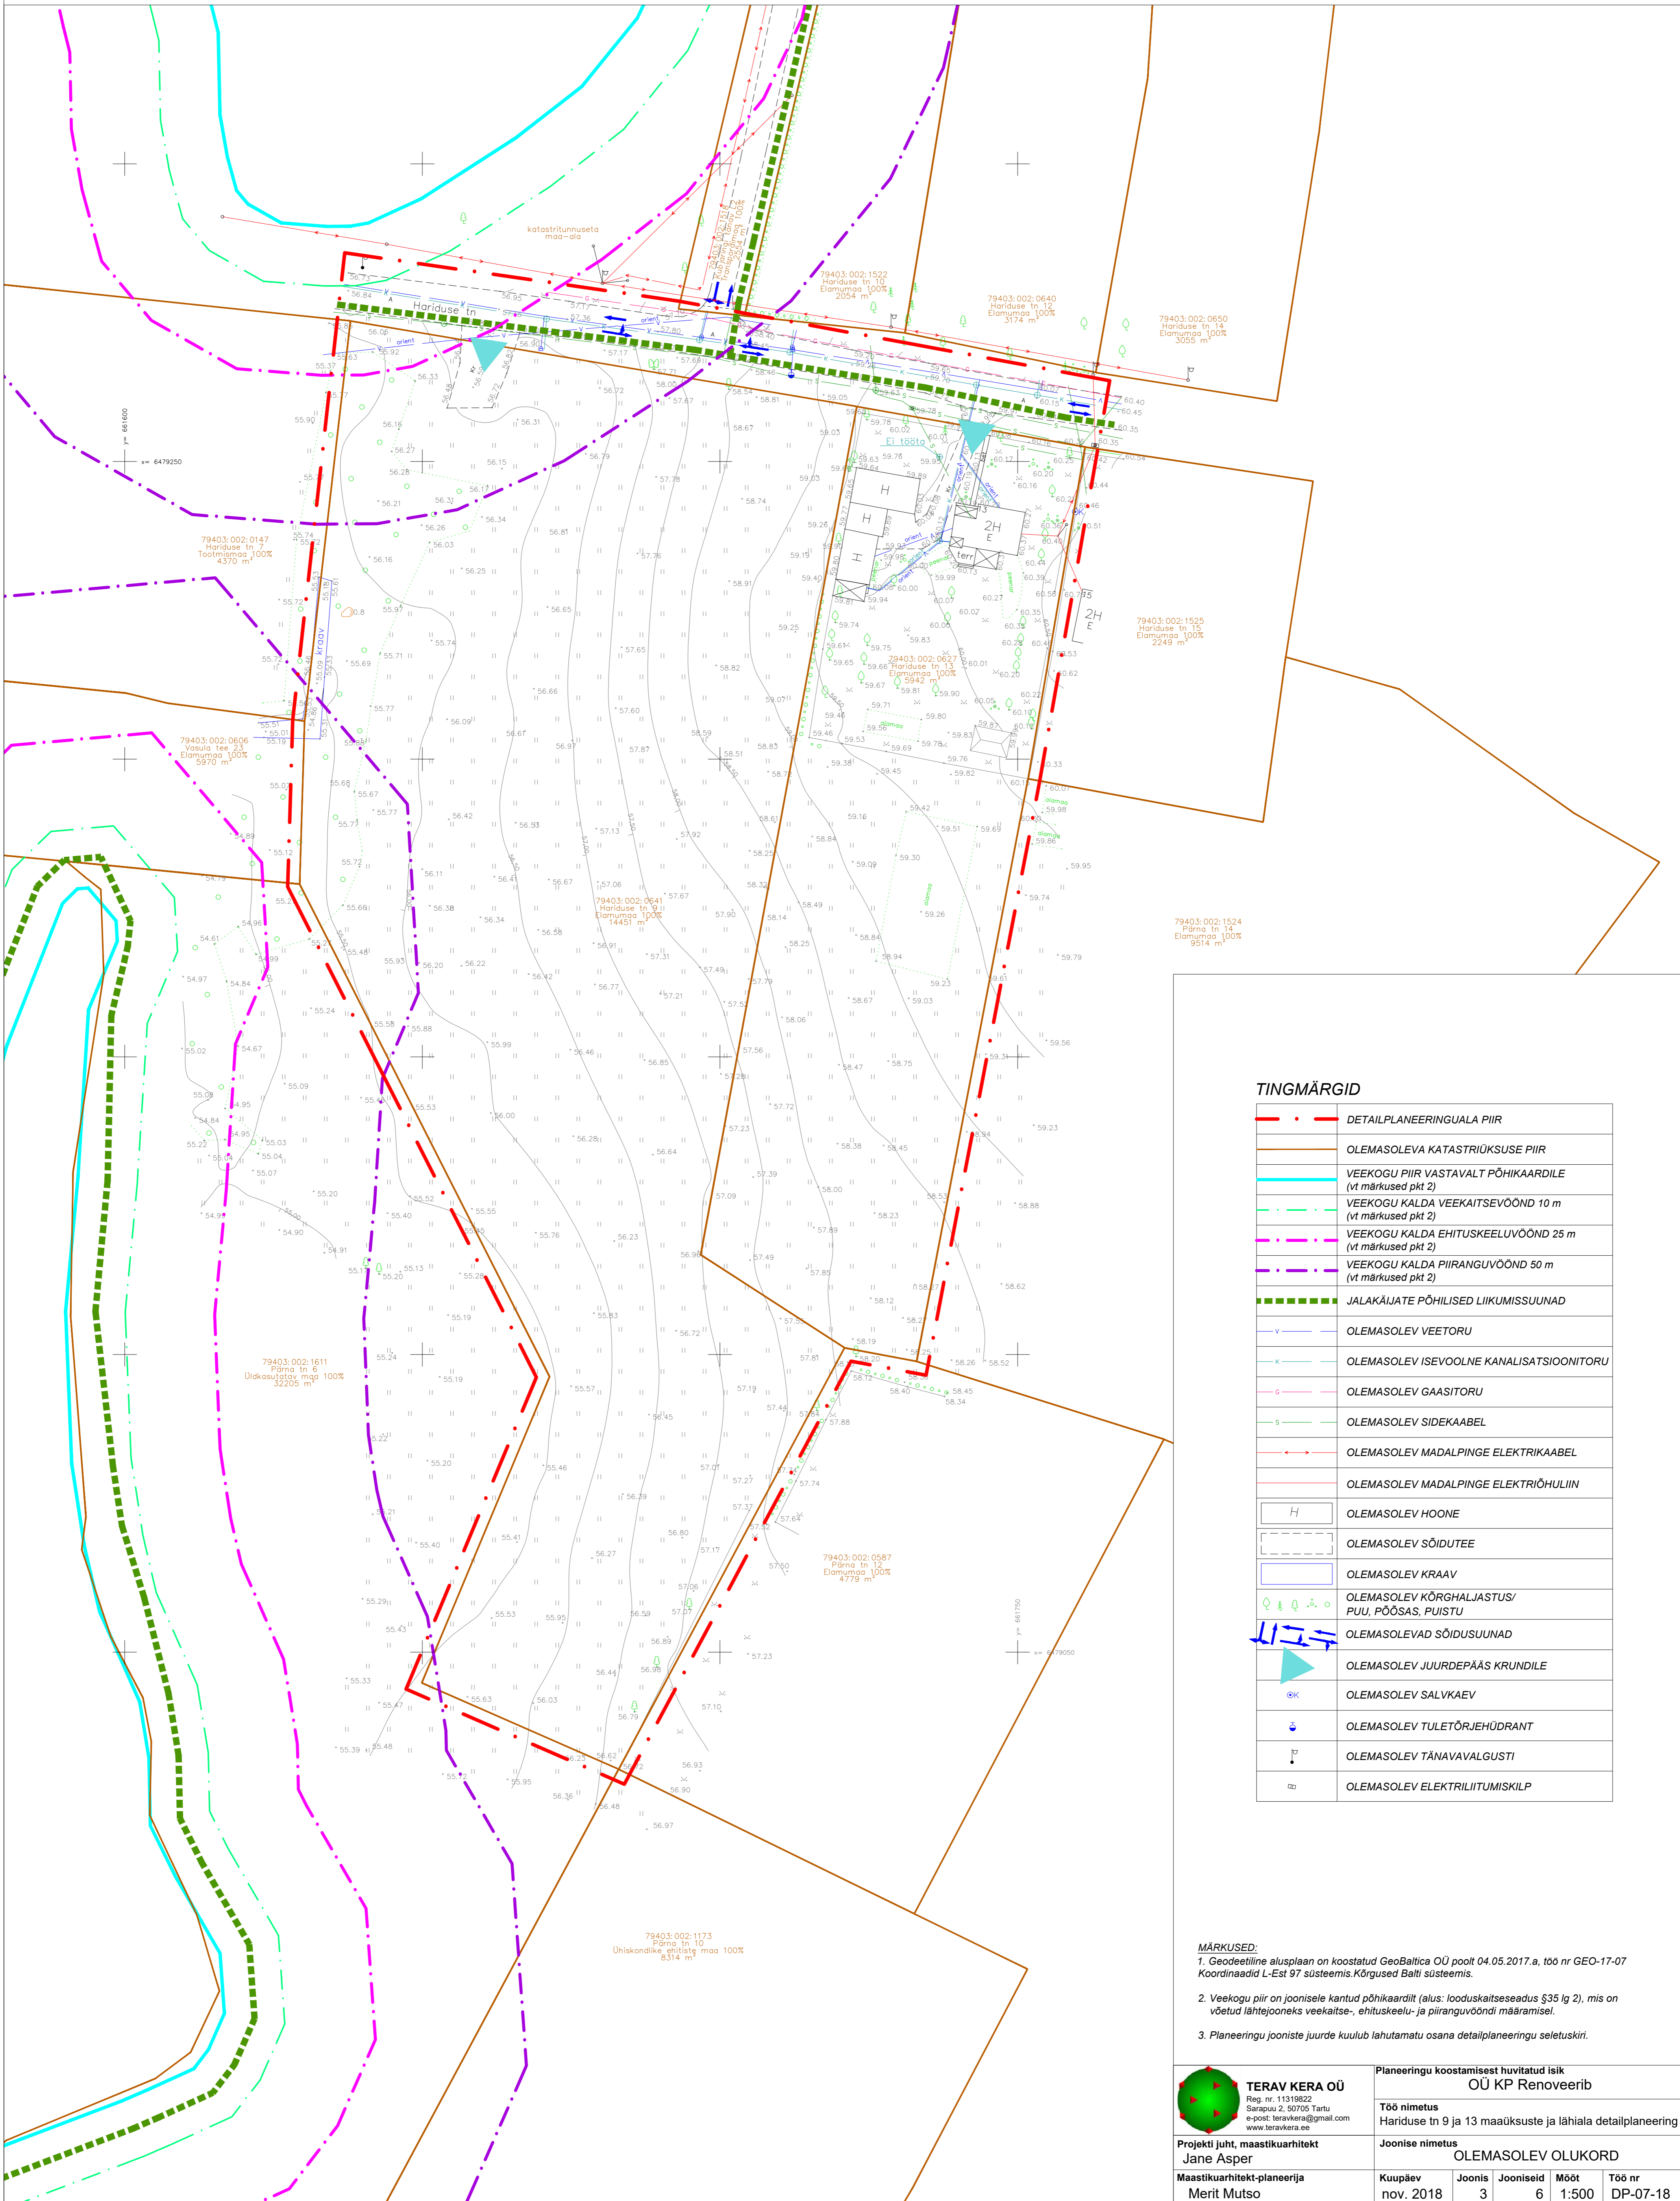


Hariduse tn 9 ja 13 maaüksuste ja lähiala detailplaneering

OLEMASOLEV OLUKORD

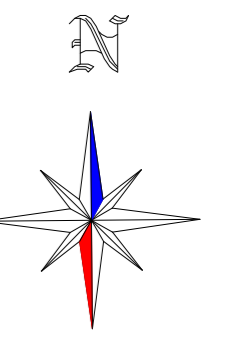

TINGMÄRGID

	DETAILPLANEERINGUALA PIIR
	OLEMASOLEVA KATASTRIRÜKSUSE PIIR
	VEEKOGU PIIR VASTAVALT PÕHIKAARDILE (vt märkused pkt 2)
	VEEKOGU KALDA VEEKAITSEVÕÕND 10 m (vt märkused pkt 2)
	VEEKOGU KALDA EHITUSKEELUVÕÕND 25 m (vt märkused pkt 2)
	VEEKOGU KALDA PIIRANGUVÕÕND 50 m (vt märkused pkt 2)
	JALAKÄIJATE PÕHILISED LIIKUMISSUUNAD
	OLEMASOLEV VEETORU
	OLEMASOLEV ISEVOOLNE KANALISATSIOONITORU
	OLEMASOLEV GAASITORU
	OLEMASOLEV SIDEKAABEL
	OLEMASOLEV MADALPINGE ELEKTRIKAABEL
	OLEMASOLEV MADALPINGE ELEKTRIOHULIIN
	OLEMASOLEV HOONE
	OLEMASOLEV SÕIDUTEE
	OLEMASOLEV KRAAV
	OLEMASOLEV KÕRGHALJASTUS/ PUU, PÕÖSAS, PUISTU
	OLEMASOLEVAD SÕIDUSUUNAD
	OLEMASOLEV JUURDEPÄAS KRUNDILE
	OLEMASOLEV SALVKAEV
	OLEMASOLEV TULETÕRJEHÜDRANT
	OLEMASOLEV TÄNAVAVALGUSTI
	OLEMASOLEV ELEKTRILIITUMISKILP

- MÄRKUSED:**
- Geodeetiline alusplaan on koostatud GeoBaltica OÜ poolt 04.05.2017.a, töö nr GEO-17-07 Koordinaadid L-Est 97 süsteemis. Kõrgused Balti süsteemis.
 - Veekogu piir on joonisele kantud põhikaardilt (alus: looduskaitseseadus §35 lg 2), mis on võetud lähtejooneks veekaitse-, ehituskeelu- ja piiranguvõõndi määramisel.
 - Planeeringu jooniste juurde kuulub lahutamatu osana detailplaneeringu seletuskiri.

TERAV KERA OÜ Reg. nr. 11319822 Sarapuu 2, 50705 Tartu e-post: teravkera@gmail.com www.teravkera.ee	Planeeringu koostamisest huvitatud isik OÜ KP Renoveerib				
	Töö nimetus Hariduse tn 9 ja 13 maaüksuste ja lähiala detailplaneering				
Projekti juht, maastikuarhitekt Jane Asper	Joonise nimetus OLEMASOLEV OLUKORD				
Maastikuarhitekt-planeerija Merit Mutso	Kuupäev nov. 2018	Joonis 3	Jooniseid 6	Mõõt 1:500	Töö nr DP-07-18