
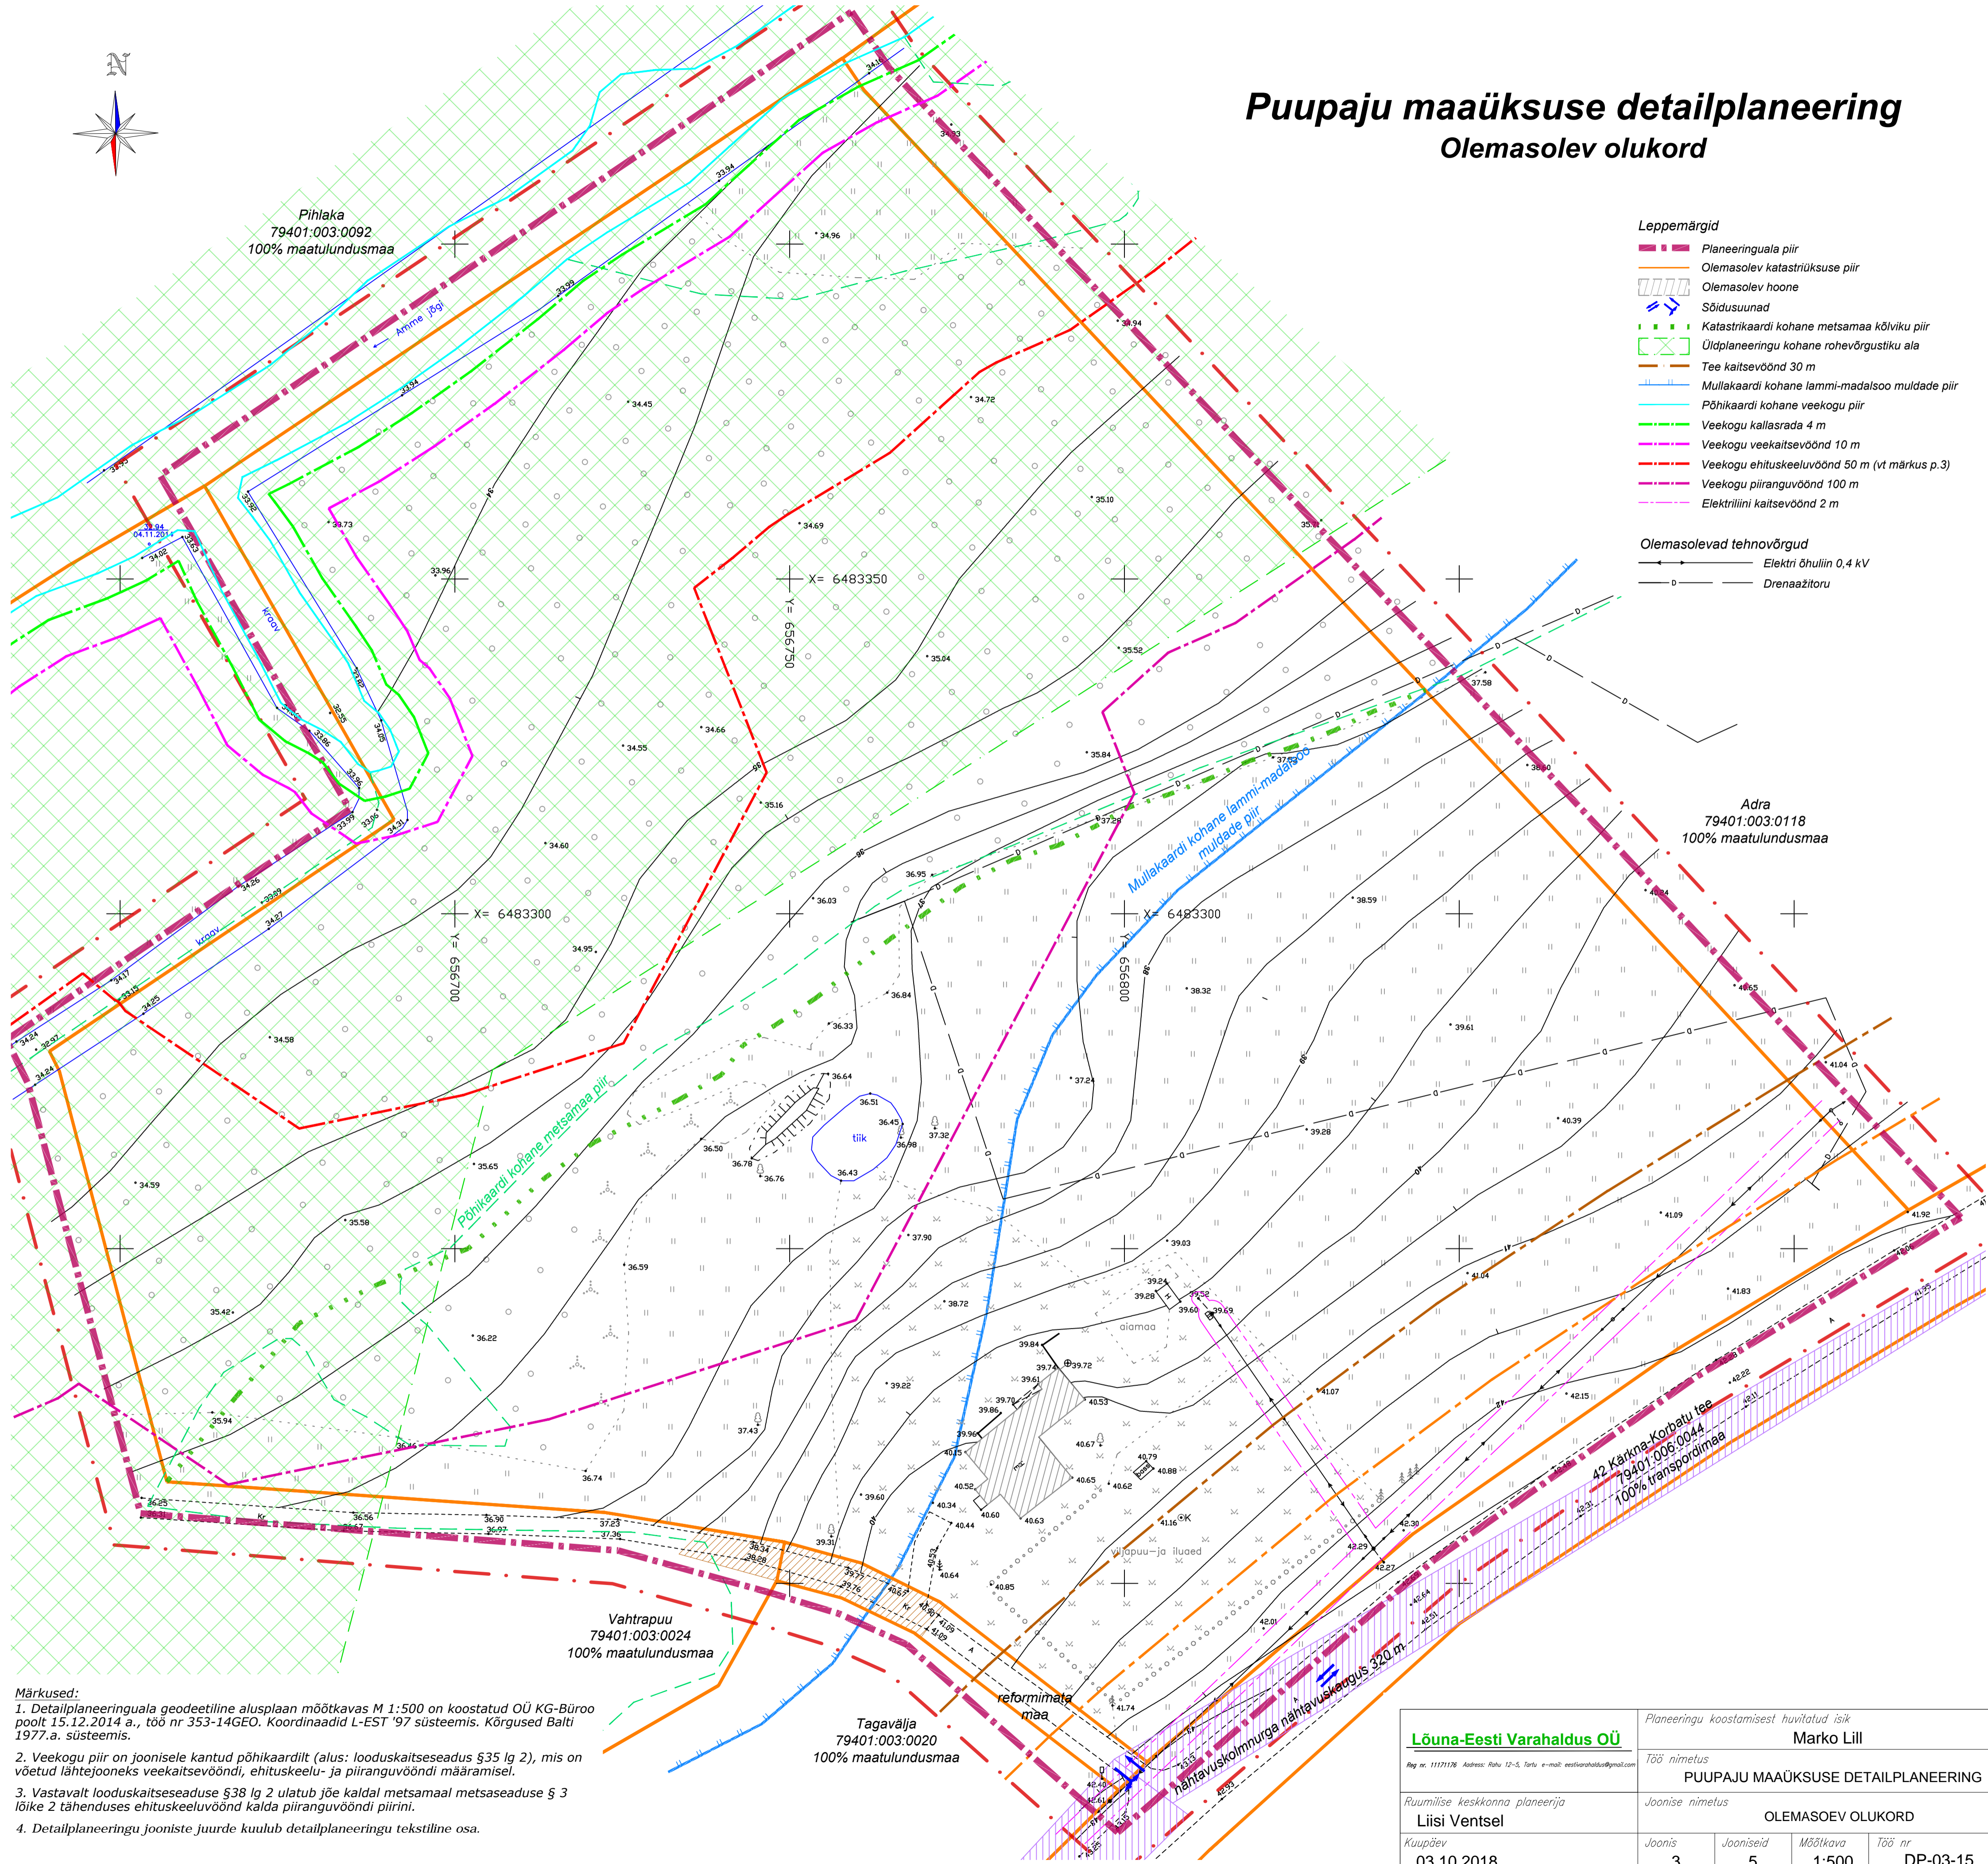


# Puupaju maaüksuse detailplaneering

## Olemasolev olukord

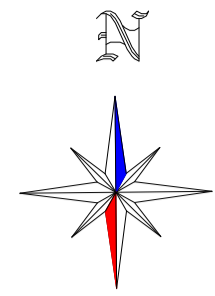

- Leppemärgid**
- Planeeringuala piir
  - Olemasolev katastrüksuse piir
  - Olemasolev hoone
  - Sõidusuunad
  - Katastrikaardi kohane metsamaa kõlviku piir
  - Üldplaneeringu kohane rohevõrgustiku ala
  - Tee kaitsevöönd 30 m
  - Mullakaardi kohane lammi-madalsoo muldade piir
  - Põhikaardi kohane veekogu piir
  - Veekogu kallastada 4 m
  - Veekogu veekaitsevöönd 10 m
  - Veekogu ehituskeeluvöönd 50 m (vt märkus p.3)
  - Veekogu piiranguvöönd 100 m
  - Elektriliini kaitsevöönd 2 m
- Olemasolevad tehnoõrgud**
- Elektri õhulin 0,4 kV
  - Drenaazitoru

**Märkused:**

1. Detailplaneeringuala geodeetiline alusplan mõõtkavas M 1:500 on koostatud OÜ KG-Büroo poolt 15.12.2014 a., töö nr 353-14GEO. Koordinaadid L-EST '97 süsteemis. Kõrgused Balti 1977.a. süsteemis.
2. Veekogu piir on joonisele kantud põhikaardilt (alus: looduskaitseeadus §35 lg 2), mis on võetud lähtejooneks veekaitsevööndi, ehituskeelu- ja piiranguvööndi määramisel.
3. Vastavalt looduskaitseeaduse §38 lg 2 ulatub jõe kaldal metsamaa metsaseaduse § 3 lõike 2 tähenduses ehituskeeluvöönd kalda piiranguvööndi piirini.
4. Detailplaneeringu jooniste juurde kuulub detailplaneeringu tekstiline osa.

|   |  |   |          |
|---|--|---|----------|
| <b>Lõuna-Eesti Varahaldus OÜ</b>  |  | Planeeringu koostamisest huvitatud isik |          |
| Reg nr. 11171176. Adress: Rahu 12-5, Tartu. e-mail: eastivarahaldus@gmail.com |  | Marko Lill                              |          |
| Ruumilise keskkonna planeerija  |  | Töö nimetus                             |          |
| Liisi Ventsel   |  | PUUPAJU MAAÜKSUSE DETAILPLANEERING      |          |
| Kuupäev   |  | Joonise nimetus                         |          |
| 03.10.2018  |  | OLEMASOLEV OLUKORD                      |          |
|   |  | Joonis                                  | Töö nr   |
|   |  | 3                                       | DP-03-15 |
|   |  | Jooniseid                               | Mõõtkava |
|   |  | 5                                       | 1:500    |