
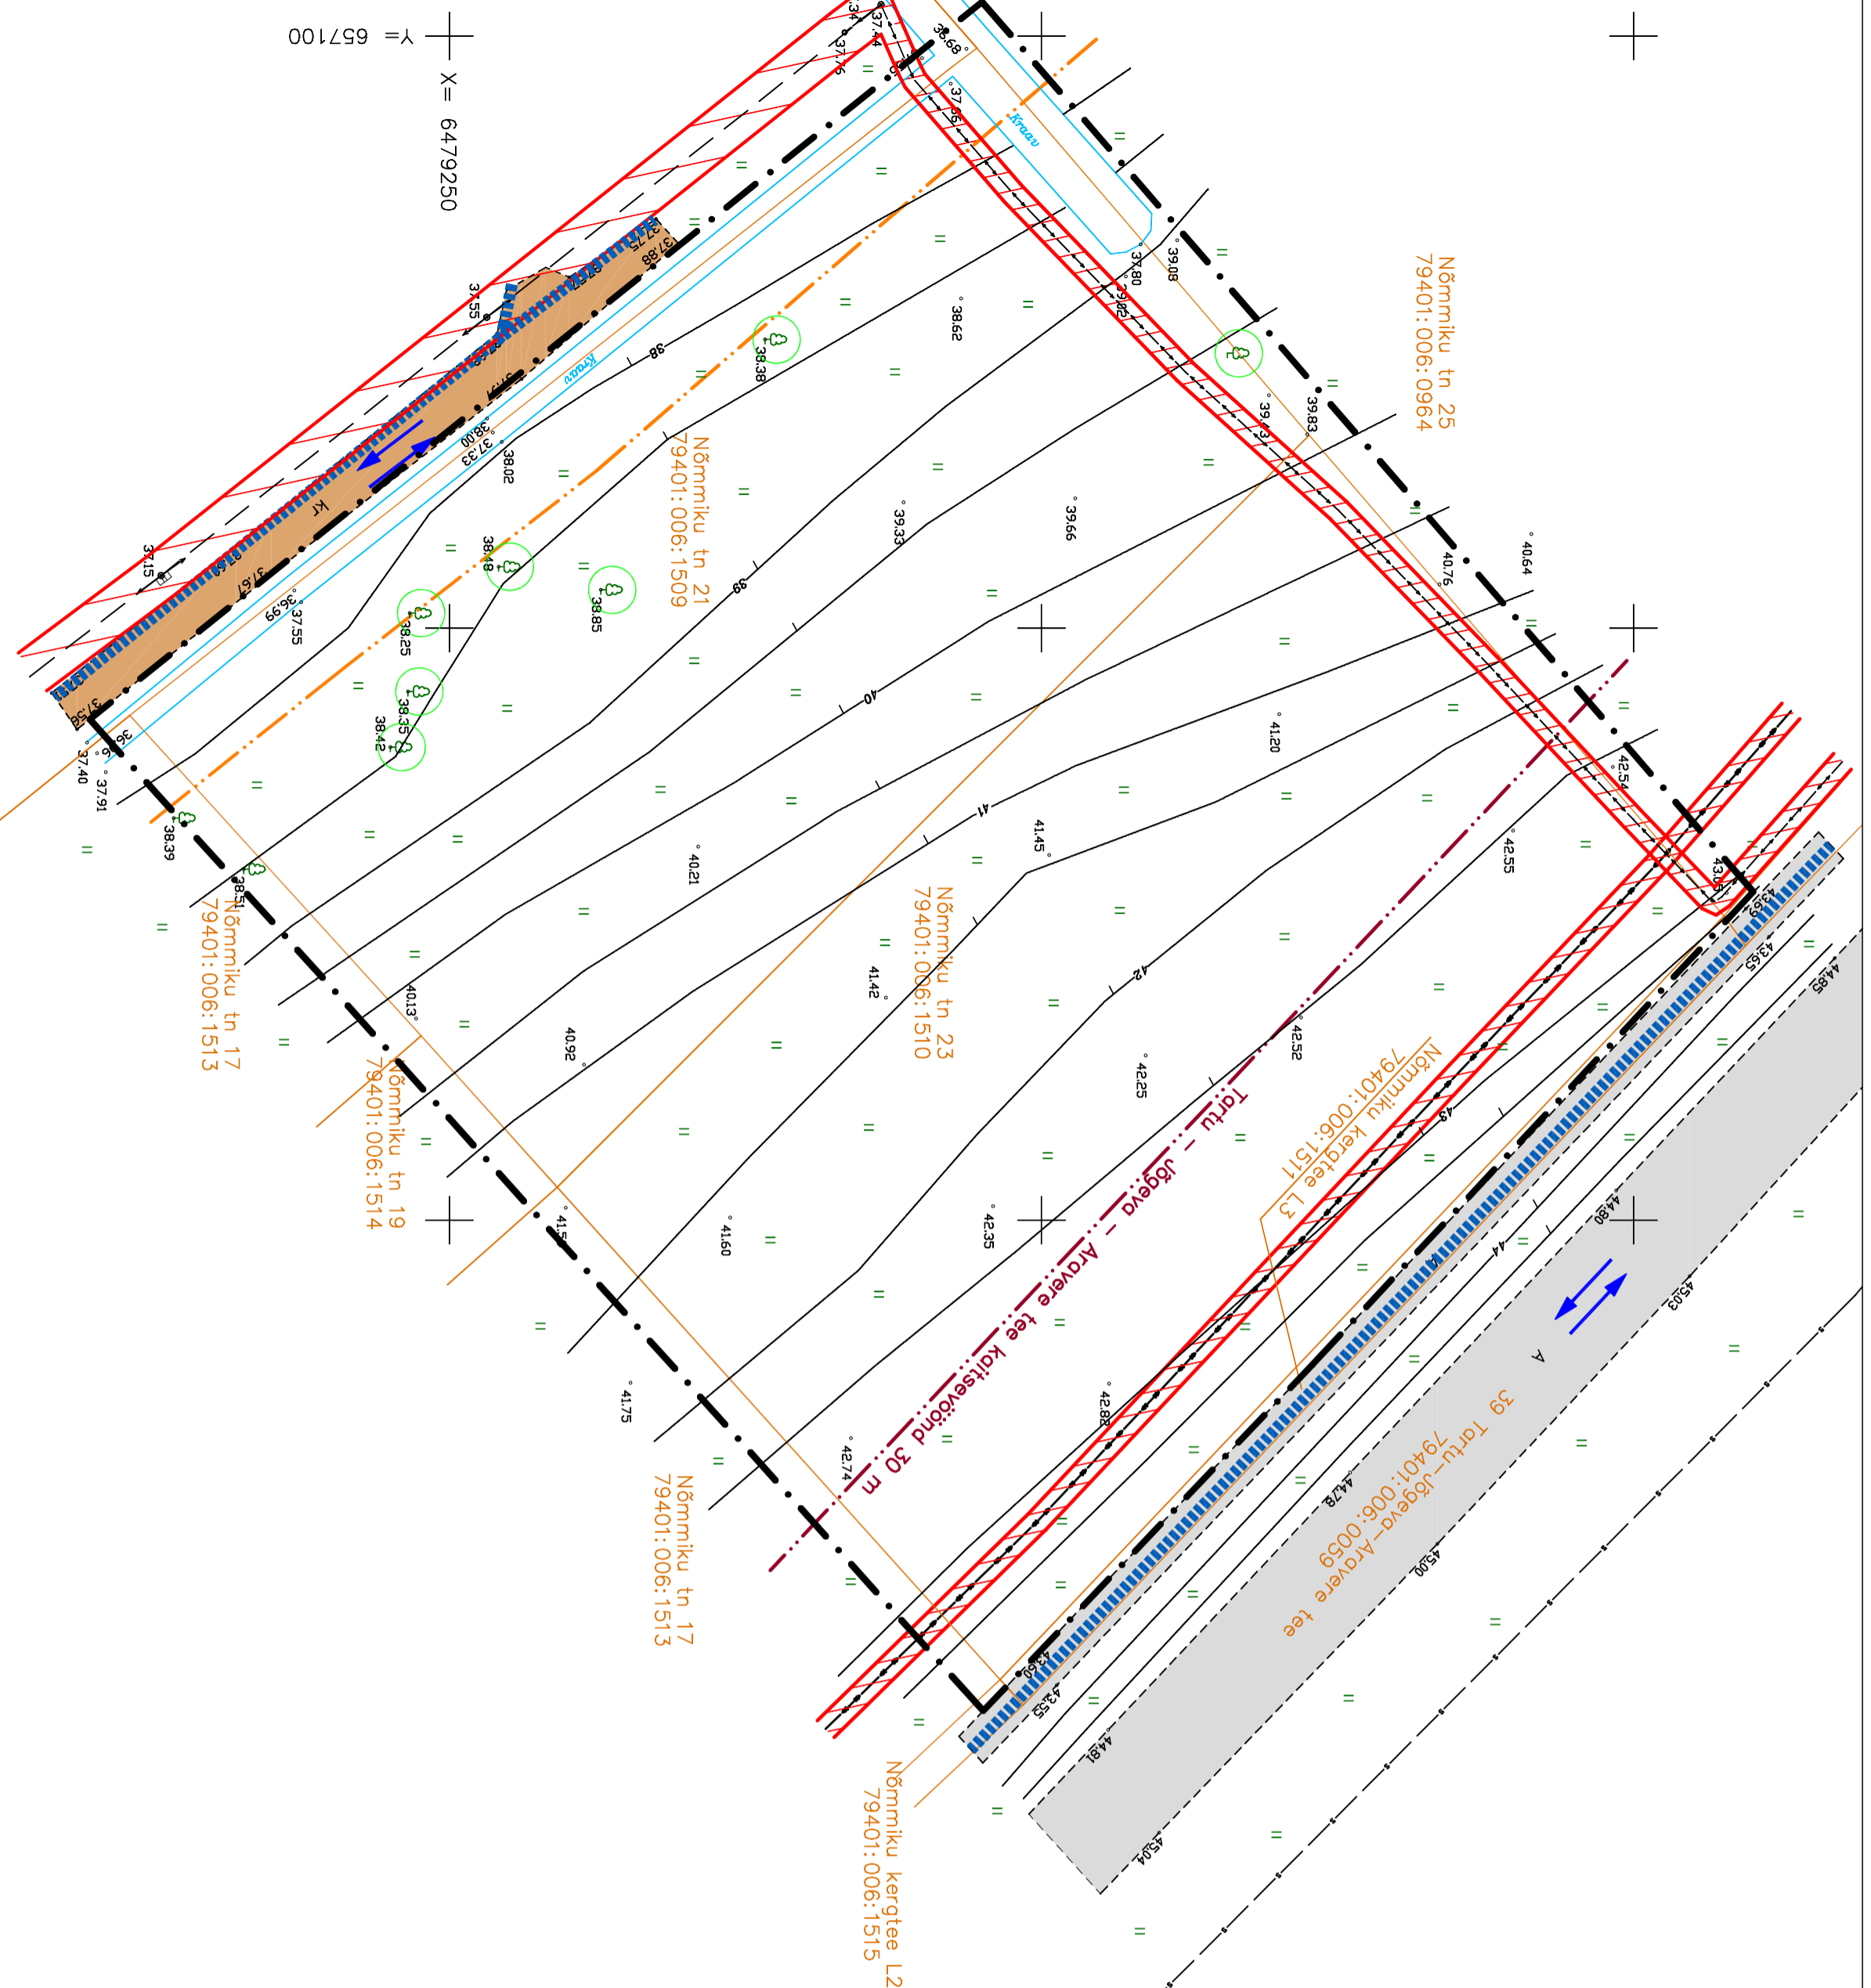


Nõmmiku tn 21 ja 23 maüksuste detailplaneering

OLEMASOLEV OLUKORD

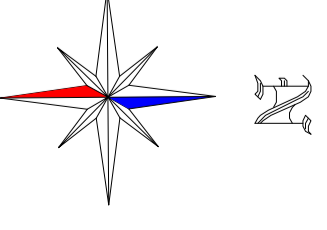

TINGMÄRGID

	DETAILPLANEERINGUALA PIIR
	OLEMASOLEV KRUNDIPIIR
	RIIGIMANTEE KAITSEVÖÖND 30 m
	OLEMASOLEVA KOHALIKU TEE KAITSEVÖÖND 10 m
	JALAKÄIJATE PÕHILISED LIKUMISSUUNAD
	OLEMASOLEV KÕRGEPINGE ELEKTRIKAABEL
	OLEMASOLEV MADALPINGE ELEKTRIKAABEL
	OLEMASOLEV MADALPINGE ÕHULIIN
	OLEMASOLEV SIDEKAABEL
	OLEMASOLEVA ELEKTRILIINI JA ELEKTRIKAABLI KAITSEVÖÖND 2 m, 1 m
	OLEMASOLEV KÕVAKATTEGA SÕIDUTEE
	OLEMASOLEV KRUUSAKATTEGA SÕIDUTEE
	OLEMASOLEVAD SÕIDUSUUNAD
	OLEMASOLEV SÄILIV KÕRGALUSTUSPÜÜ
	OLEMASOLEV VEKOGU/ KRAAV
	OLEMASOLEV ELEKTRILITUMISKILP

MÄRKUSED:

1. Geodeetiline alusplaan mõõtkavas 1:500 on koostatud KG-Buroo (litsents nr 763 MA) poolt, 20. märts 2015. a., töö nr. 365-15GEO. Koordinaadid L-Est 97 süsteemis, k. õrgused Balti süsteemis.
2. Planeeringu jooniste juurde kuulub lahutamatu osana detailplaneeringu seletuskiri.

<p>TERAV KERA OÜ Reg. nr. 11319622 Sarapuu 2, 50705 Taru e-post: teravkera@gmail.com www.teravkera.ee</p>		<p>Maastikuarhitektuuribüroo Planeeringu koostamisest huvitatud isik Kelli Bendellani</p>	
<p>Projektijuht, maastikuarhitekt Jane Asper</p>		<p>Joonise nimetus Nõmmiku tn 21 ja 23 maüksuste detailplaneering</p>	
<p>Maastikuarhitekt-planeerija Merit Mutso</p>		<p>Joonise nimetus OLEMASOLEV OLUKORD</p>	
Kuupäev	Joonis	Jooniseid	Mõõt
mai 2015	3	5	1:500
			Töö nr DP-13-2014